

Szám: _____ / 2016.

Előkészítésben közreműködött:
Molnár Zoltán ingatlannyilvántartási ügyintéző**ELŐTERJESZTÉS****a hatvani 5111/6 helyrajzi számú földrészlet művelési ág változásának rendezéséről**

Tisztelt Képviselő-testület!

Hatvan Város Önkormányzata kizárólagos tulajdonát képezi a Hatvan, Géza fejedelem utcában található, hatvani 5111/6 helyrajzi számú 3934 m² nagyságú, kivett beépítetlen terület megnevezésű ingatlan.

A Heves Megyei Kormányhivatal Műszaki Engedélyezési és Fogyasztóvédelmi Főosztály Ütügyi Osztályán (továbbiakban: kormányhivatal) lezárult a Hatvan, Géza fejedelem utca 5111/6 helyrajzi számú ingatlanon létesített parkoló, és az 5111/7 helyrajzi számú ingatlanon megépített út forgalomba helyezésének engedélyezési eljárása.

A kormányhivatal elsőfokú közlekedés hatósági hatáskörében eljárva a Hatvan, Géza fejedelem utca 5111/6 helyrajzi számú ingatlanon létesített parkoló forgalomba helyezését a H-KF/UT/NS/A/5/10/2016 iktatószám alatt érkezett határozatában azzal a feltétellel engedélyezi, hogy 2016. szeptember 1-ig a Hatvan 5111/6 helyrajzi számú ingatlant a földhivatali ingatlan-nyilvántartásban közútként kell bejegyezni, vagy igazolni kell, hogy az eljárás az illetékes földhivatalnál folyamatban van.

Hatvan Város Önkormányzatának nem áll érdekében az 5111/6 helyrajzi számú kivett beépítetlen terület ingatlan-nyilvántartási bejegyzését kivett közúttá módosítani, mivel a terület beépíthetőségét célszerű továbbra is biztosítani, ezért szükséges a kivett közút művelési ág helyett, kivett parkoló és beépítetlen terület művelési ág megnevezés szerepeltetése a földhivatali ingatlan-nyilvántartásban.

Kérem a Tisztelt Képviselő-testületet, hogy szíveskedjen a fenti előterjesztést megtárgyalni, és az alábbi határozati javaslatot elfogadni.

Határozati javaslat

Hatvan Város Önkormányzata Képviselő-testülete úgy dönt, hogy a kizárólagos tulajdonát képező, Hatvan Géza fejedelem utcában található, hatvani 5111/6 helyrajzi számú, 3934 m² nagyságú ingatlan tulajdoni lapján szereplő „kivett beépítetlen terület” művelési ág megnevezés „kivett parkoló és beépítetlen terület” művelési ág megnevezésre módosuljon a mellékletben szereplő változási vázrajz alapján a földhivatali ingatlan-nyilvántartásban.

Ezen ingatlan-nyilvántartási eljárás megindítására, és az eredményes eljárás lefolytatásához szükséges eljárási cselekmények elvégzésére a képviselő-testület felhatalmazza Hatvan város polgármesterét.

Határidő: 2016. július 31. (kérelem benyújtására)

Felelős: Hatvan város polgármestere a Műszaki és Városfejlesztési Iroda útján

Hatvan, 2016. június 21.

Horváth Richárd
polgármester

Látta:

dr. Szikszai Márta
jegyző



Melléklet:

Dóbiás Ferenc földmérő egyéni vállalkozó
3021 Lőrinci, Tölgyfa utca 1.
Munkaszám: 2016/75

HATVAN
belterület

Adatszolgáltatás Iktatószám: 2-413-2016


VÁLTOZÁSI VÁZRAJZ

a 5111/6 helyrajzi számú földrészlet
művelési ág változás

HEVES MEGYEI KORMÁNYHIVATAL
HATVAN JÁRÁSI HIVATALA

Címkoordináták		
Poz.	Y	X
1	697639	257903

Méretarány: 1:1000

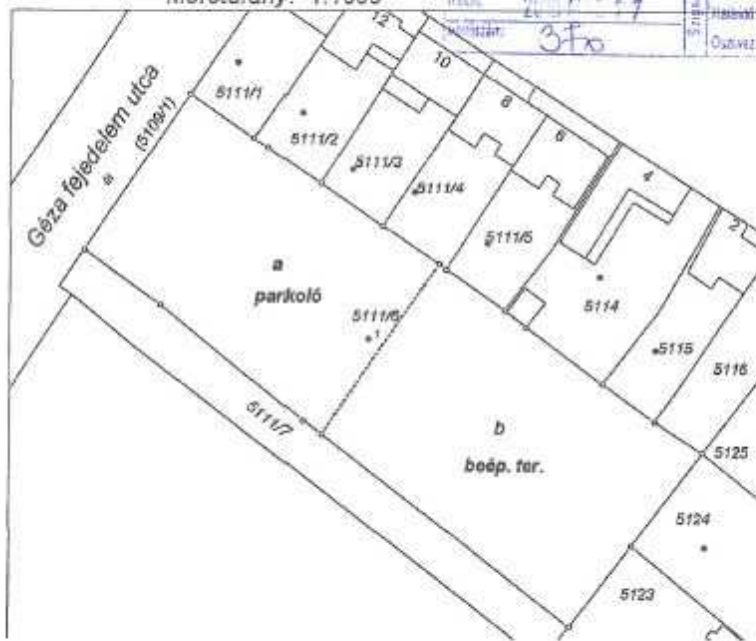

Változás előtti állapot						Változás utáni állapot								Megjegyzés
Hsz.	Alrészlet		Terület		AK	Hsz.	Alrészlet		Terület		AK	Szolgalmi és egyéb jogok		
	jel	műv. ág.	Min.	ha. m²			jel	műv. ág.	Min.	ha. m²				
1	2	3	4	5	6	7	8	9	10	11	12	13	14	
5111/6		idvelt		0.3934	-	5111/6	a			0.3934	-	forgalom elől el nem zárt		
		beép.ter.					a	parkoló		0.1821	-			
							b	beépítetlen terület		0.2113	-			
Összesen:				0.3934						0.3934				

A változás akaratának megfelelően történt:

Az állami alapadat tartalom az állami ingatlan-nyilvántartási térképi adatbázis tartalmával megegyezik. Ez a záradék a kellezésről számított egy évig hatályos, későbbi felhasználás előtt a vázrajzot újra záradékosítani kell.

Lővöd, 2016-05-25

Készítő:

Dóbiás Ferenc
Földmérő lg. száma: 8606

Műdséget tanúsító:

Dóbiás Ferenc
Ing. rend. min. szám: 1319/92
NMK-GD-T-10-0186

Dóbiás Ferenc
Ingatlanrendező / Földmérő memók
IRM: 1319/92 GD-T-10-0186
3021 Lőrinci, Tölgyfa u. 1.
Telefon: 06-30/9110-583
E-mail: dolas.f@t-online.hu

Hatvan, 2016 hó nap

Záradékoló:

Ing. rend. min. száma: /

Dóbiás Ferenc
Ing. rend. min. szám: 1319/92



www.hatvan.hu

Hatvan Város Önkormányzata • 3000 Hatvan, Kossuth tér 2.

Telefon: +36 37/542-300 • Fax: +36 37/341-501 • E-mail: polgarmester@hatvan.hu