

Előkészítésben közreműködött:
- Fillérmé Oravec Rózsa beruházási ügyintéző
- Incze Enikő főépítési asszisztens

ELŐTERJESZTÉS**a Tourinform iroda kialakításához szükséges tervek elkészítéséről szóló képviselő-testületi határozat módosításáról**

Tisztelt Képviselő-testület!

A képviselő-testület a 162/2015. (III. 26.) sz. határozatában elfogadta, hogy Hatvan Város Önkormányzata szándéknyilatkozatot nyújt be a Magyar Turizmus Zrt. felé Tourinform iroda létesítése és üzemeltetése céljából. Hatvan Város Önkormányzata Képviselő-testülete a 308/2015. (IV. 30.) sz. határozatában döntött a Hatvan, Kossuth tér 9. szám alatt kialakításra kerülő Tourinform iroda helyiséghez kapcsolódó engedélyezési-, valamint belsőépítészeti tervek elkészítéséről. A testület a Sisák Art Építésziroda Kft.-t (székhely: 3060 Pásztó, Tar Lőrinc út 30.) bízta meg a munka elvégzésével bruttó 520.700,- Ft tervezői díjért.

A határozat módosítása szükséges, mivel Hatvan Város Helyi Építési Szabályzatáról és Szabályozási Tervéről Szóló 39/2009. (VIII. 28.) önkormányzati rendelet alapján az eredetileg kijelölt területre nem építhető fel a helyiség, ezért Hatvan város főépítésének javaslatára a helyszín megváltoztatása célszerű, így a Tourinform iroda a hatvani 5227/1 hrsz. alatti ingatlanon kerülne kialakításra. A tervező a korábban benyújtott ajánlatát változatlan tartalommal fenntartotta.

1. számú melléklet: helyszínrajz

Kérem a Tisztelt Képviselő-testületet, hogy szíveskedjen a fenti előterjesztést megtárgyalni és az alábbi határozati javaslatot elfogadni.

Határozati javaslat:

Hatvan Város Önkormányzata Képviselő-testületének a 308/2015. (IV. 30.) számú határozatát módosítja oly módon, hogy a „9. szám alatt” szövegrész helyébe a „ hatvani 5227/1 hrsz.-ú ingatlanon” szövegrészt lépteti.

Határidő: azonnal (módosításra)**Felelős:** Hatvan város polgármestere a Műszaki és Városfejlesztési Iroda útján

Hatvan, 2015. november 17.

Látta:

dr. Szikszai Márta
jegyzőHorváth Richárd
polgármester



Tervezős Építő Kft.
3060 Pásztó, Tar L. út 30.
Tel.: +36 46 1-286
Email: sgabor@profinter.hu

EZEN TERVDOKUMENTÁCIÓ A PH. 86. §-BAN
SZABÁLYOZOTTAK SZERINT A TÖRVÉNY ÁLTAL
VÉDETT SZELLEMI ALKOTÁS.
FELHASZNÁLÁSÁNAK KÖRÉT ÉS A MÁSOLÁSÁRA
VONATKOZÓ ELŐÍRÁSAIT A VONATKOZÓ
SZERZŐDÉS RÖGZÍTII

Megrendelő:

Hatvan Város Önkormányzata
3000 Hatvan
Kossuth tér 2.sz.

Tárgy:

TOURINFORM IRODA
ÉPÍTÉS
ÉPÍTÉSI ENGEDÉLYEZÉSI
TERV

Építés helye:

Hatvan, Kossuth tér
5226 és 5226/A hrsz

Megnevezés:

HELYSZÍNRAJZ

Tervező:

Sisák Gábor
Okl. tervező építész
E-12-0159

Munkatárs:

Lépték:

1:1000

Rajzszám:


E-H

Dátum:

2015.11.18.

Munkaszám:

15-2015

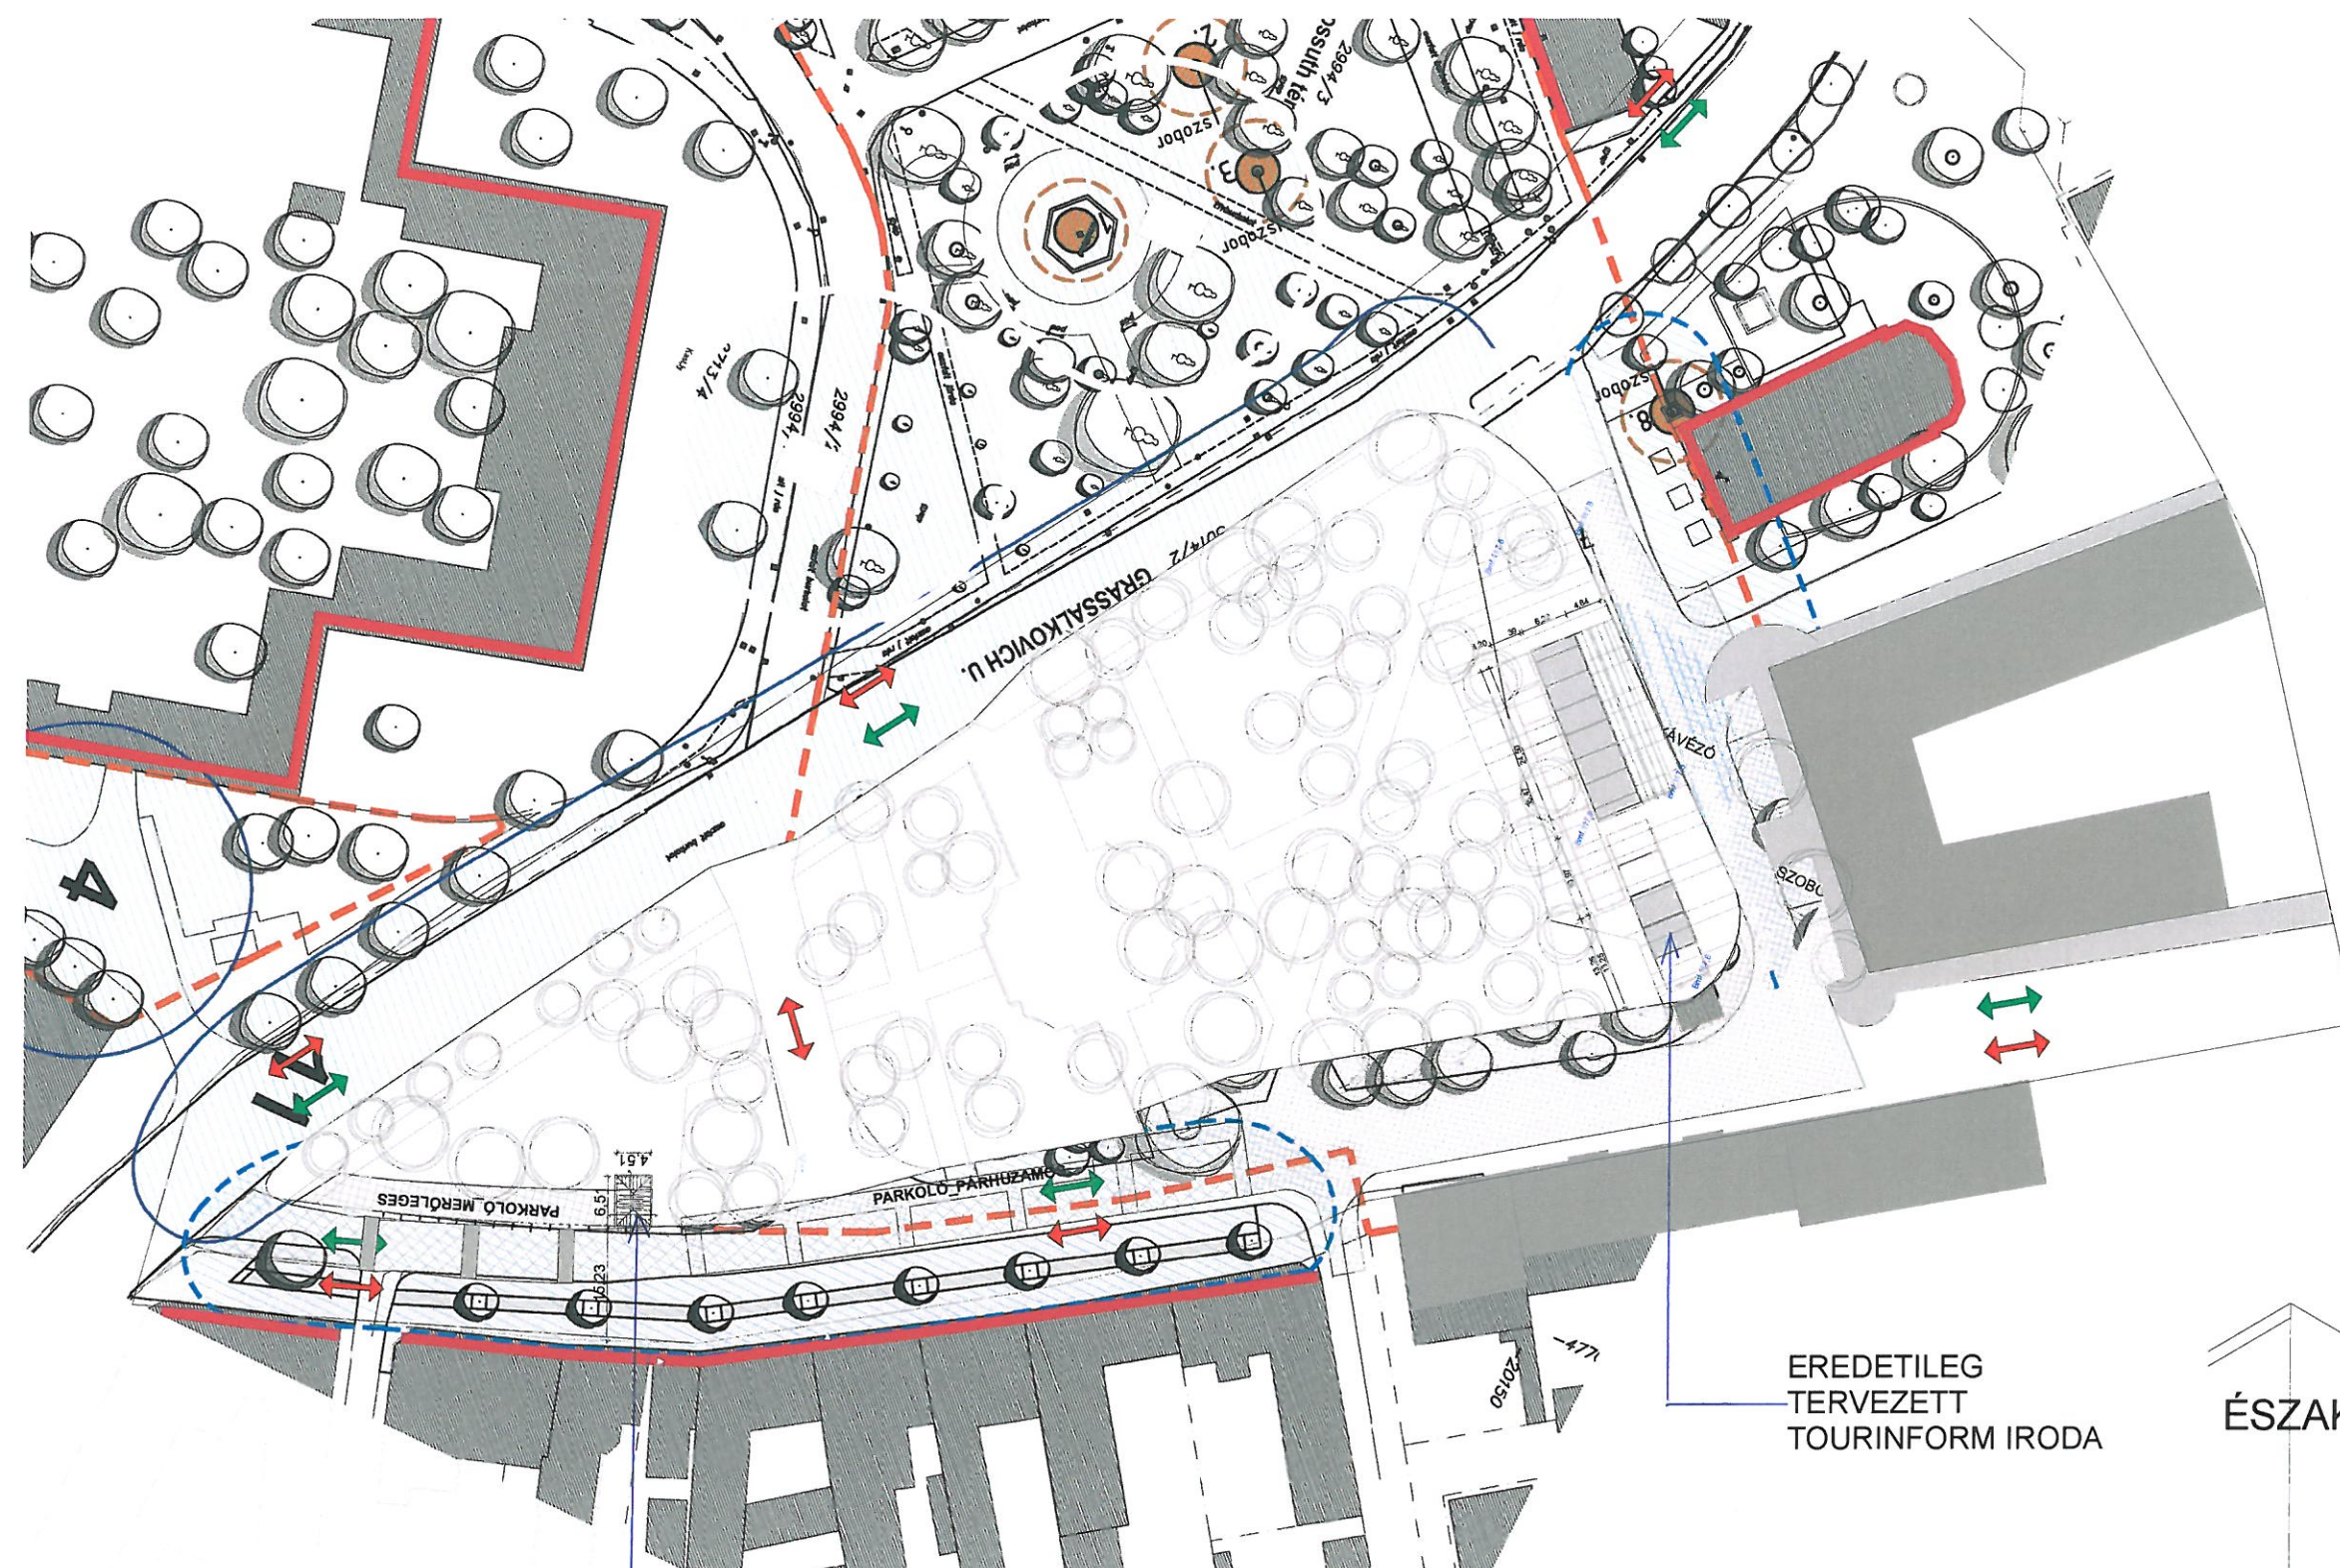

TERVEZETT
TOURINFORM IRODA

EREDETEILEG
TERVEZETT
TOURINFORM IRODA

ÉSZAK

Alapadatok:
Építési övezet:
Maximális beépíthetőség:
Minimális zöldfelület a beépítetlen területre vetítve:
Maximális építmény magasság:
Szintterület sűrűség:

Z-2
- %
60 %
- m
-