

**Dóbiás Ferenc földmérő egyéni vállalkozó**  
 3021 Lőrinci, Tölgyfa utca 1.  
 Munkaszám: 2016/100

**HATVAN**  
 belterület  
 Adatszolgáltatás iktatószáma: 2-531-2016

Méretarány: 1:2000


# VÁLTOZÁSI VÁZRAJZ

a 2605/4 helyrajzi számú földrészlet megosztása

Címkoordináták

Psz.	Y	X
1	696435	257918
1	696366	257885
2	696365	257891

2505/6 hrsz

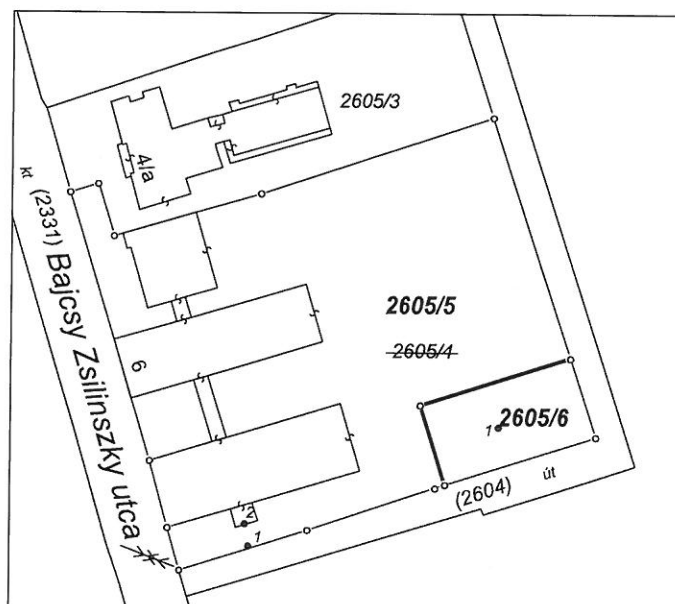

Változás előtti állapot						Változás utáni állapot							Megjegyzés
Hrsz	Alrészlet			Terület	AK	Hrsz	Alrészlet			Terület	AK	Szolgalmi és egyéb jogok	
	jel	műv. ága	Min.o.				ha. m²	jel	műv. ága				
				1						2			
2605/4		kivett középiskol		1.1157	-	2605/5		kivett középiskol		1.0157	-	Vezetékjog :1nm ÉMÁSZ Hálózati KFT VMM319/2012 (20883)	
						2605/6		kivett beépítetlen terület		0.1000	-		
Összesen:				1.1157						1.1157			

A birtokhatár változás akaratunknak megfelelően történt:

.....  
 .....  
 .....  
 .....

Lőrinci, 2016.05.18.

Készítő: .....  
 Dóbiás Ferenc  
 Földmérő íg. száma: 6606

A helyrajzi számozás és területszámítás helyes. Ez a záradék a kelteztől számított egy évig hatályos, későbbi felhasználás előtt a vázrajzot újra záradékolatni kell.

Hatvan, 2016..... hó ..... nap

Minőséget tanúsító: .....  
 Dóbiás Ferenc  
 Ing. rend. min. szám: 1319/92  
 MMK.:GD-T 10-0186

P.h. Záradékoló: .....  
 Ing. rend. min. száma: ...../.....