

VÁLTOZÁSI VÁZRAJZ

az 2684/22 helyrajzi számú földrészlet megosztása

Méretarány: 1:2000

Változás előtt						Változás után							Megjegyzés
HRSZ	Alrészlet			Terület ha.m2	AK	HRSZ	Jel	Alrészlet		Terület ha.m2	AK	Szolgalmi és egyéb jogok	
	Jel	műv.ága	Min.o.					műv.ága	Min.o.				
1,	2,	3,	4,	5,	6,	7,	8,	9,	10,	11,	12,	13,	14,
2684/22		kivett közterület		1.8668	0,00	2684/23		kivett közterület		1.7890	0,00	x	
						2684/24		kivett közterület		0.0595	0,00	xx	
						2684/25		kivett beépítetlen terület		0.0183	0,00		
Összesen:				1.8668	0,00					1.8668	0,00		

x
Gázvezetéki szolgalmi jog
TIGÁZ Rt., 4200 HAJDÚSZOBOSZLÓ Rákóczi út 184.
A vázrajzon feltüntetett gázvezeték nyomvonala mellett 5-5 méter szélességben 503 m2 nagyságú területre

Földmérési jelek elhelyezését biztosító használati jog
HEVES MEGYEI FÖLDHIVATAL, 3300 EGER Barkóczy Ferenc út 7, Alappont száma: 76-4337

Vezetékjog
ÉMÁSZ HÁLÓZATI KFT. 3525 MISKOLC Dózsa György út 13.
VMM-59/2010. eng.sz., közcélú hálózat megnevezése: "LORI-NAGK-JBER 120 kV-os hálózat" a fennálló vezeték javára 144 m2 területnagyságra

ÉMÁSZ HÁLÓZATI KFT. 3525 MISKOLC Dózsa György út 13.
LE-6027(6096)/10/11. eng.sz. "(18119) LŐRINCI alállomás 2. sz. 20 kV-os m2 vezetékrendszer" fennálló vezeték javára 622 m2 területnagyságra

xx
Gázvezetéki szolgalmi jog
TIGÁZ Rt., 4200 HAJDÚSZOBOSZLÓ Rákóczi út 184.
A vázrajzon feltüntetett gázvezeték nyomvonala mellett 5-5 méter szélességben 281 m2 nagyságú területre

Vezetékjog
ÉMÁSZ HÁLÓZATI KFT. 3525 MISKOLC Dózsa György út 13.
VMM-59/2010. eng.sz., közcélú hálózat megnevezése: "LORI-NAGK-JBER 120 kV-os hálózat" a fennálló vezeték javára 102 m2 területnagyságra

ÉMÁSZ HÁLÓZATI KFT. 3525 MISKOLC Dózsa György út 13.
VMM-318/2012. eng.sz., közcélú hálózat megnevezése: "(20795) Hatvan 0,4 kV-os 1. sz. vezetékrendszer" a fennálló vezeték javára 197 m2 területnagyságra


A változás akaratunknak megfelelően történt:

Hatvan, 2018. 05. 25.

Készítő: Molnár Zoltán
Földmérő ig. száma: 7308

Címkoordináták

HRSZ	Psz.	Y	X
(2684/23)	1	697568	259147
(2684/24)	1	697511	259037
(2684/25)	1	697529	259145

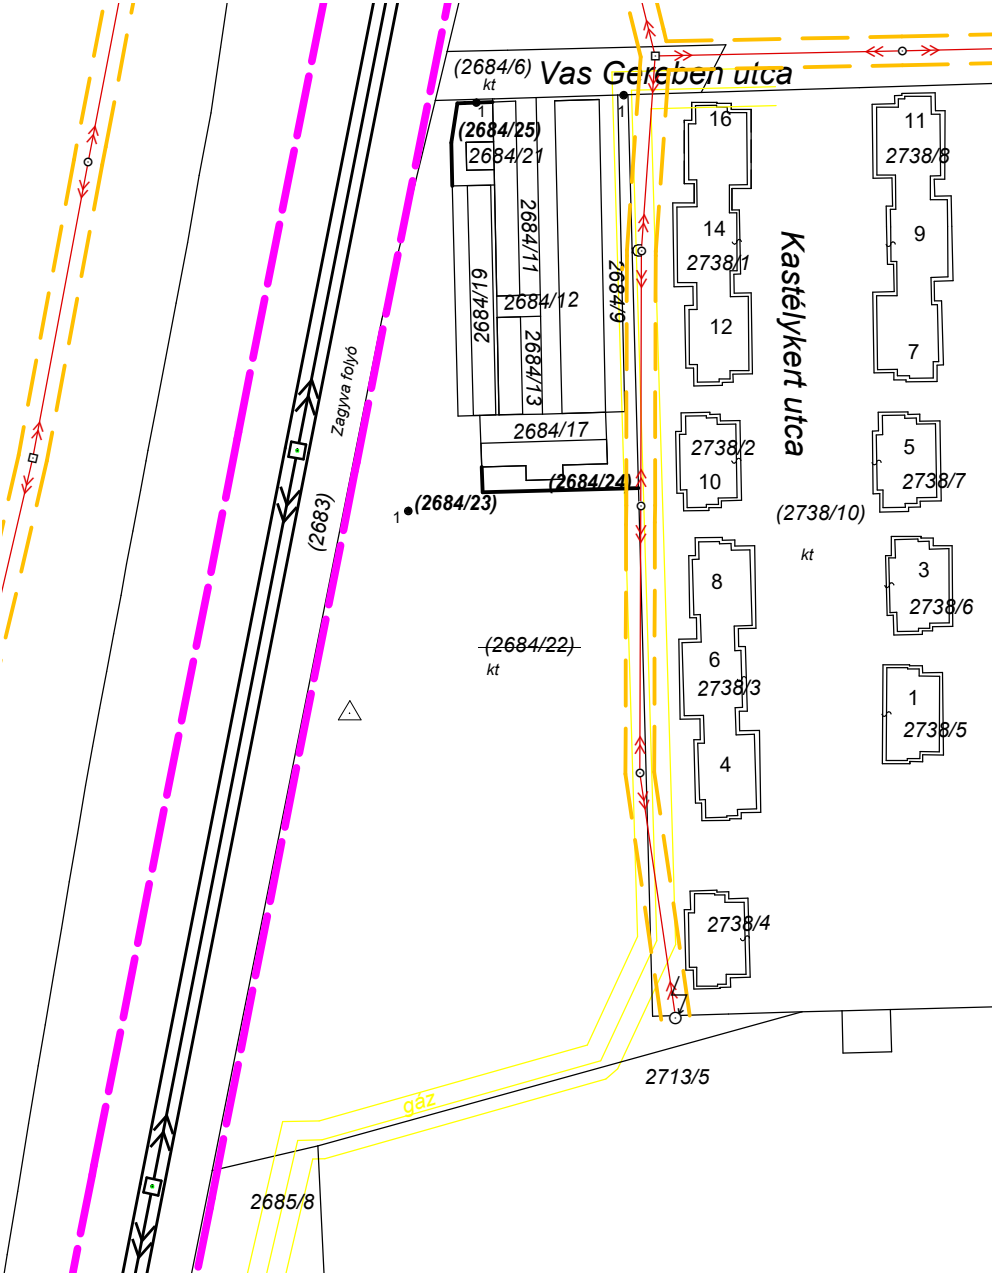

A helyrajzi számozás és területszámítás helyes. Ez a záradék a keltezésétől számított egy évig hatályos, későbbi felhasználás előtt a vázrajzot újra záradékolatni kell.

Minőséget tanúsító: Kepes Ádám
Ing. rend min. sz.: 2296/2017

Hatvan, 2018. hó nap

P.h. Záradékoló: Ing. rend. min. száma: /