
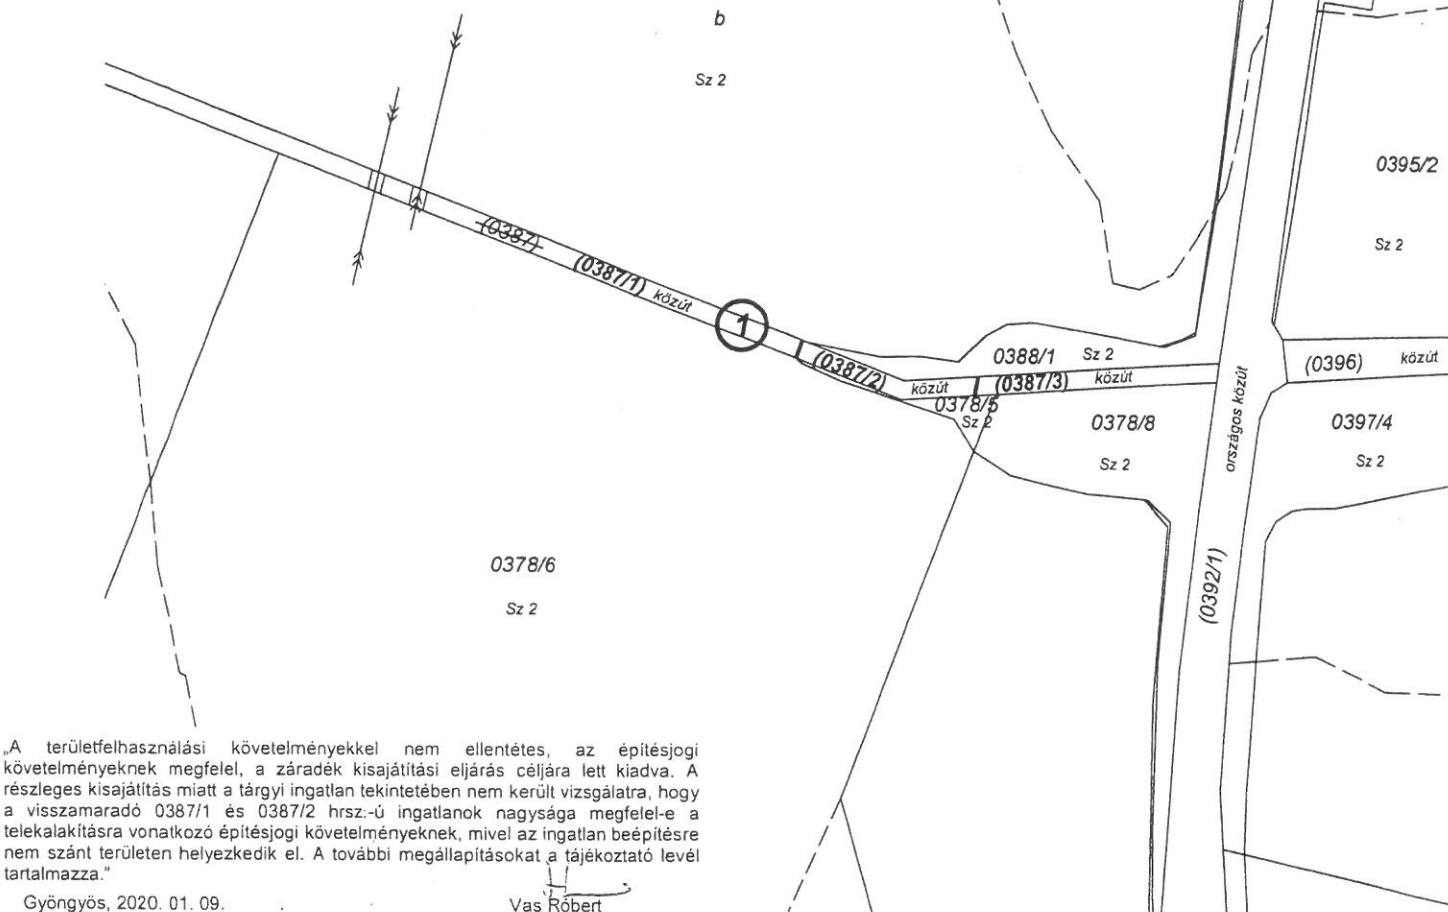


Asz: 2/90/2019

# KISAJÁTÍTÁSI VÁLTOZÁSI VÁZRAJZ

a 0387 helyrajzi számú földrészletről

M= 1:4000

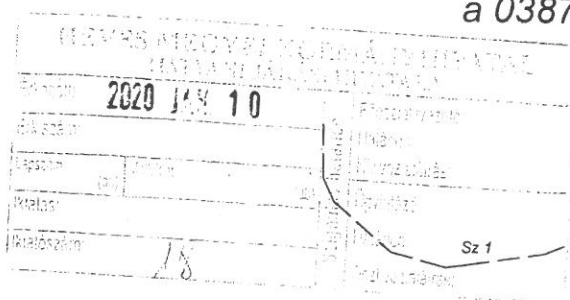

„A területfelhasználási követelményekkel nem ellentétes, az építésjogi követelményeknek megfelel, a záradék kisajátítási eljárás céljára lett kiadva. A részleges kisajátítás miatt a tárgyi ingatlan tekintetében nem került vizsgálatra, hogy a visszamaradó 0387/1 és 0387/2 hrsz.-ú ingatlanok nagysága megfelel-e a telekalakításra vonatkozó építésjogi követelményeknek, mivel az ingatlan beépítésre nem szánt területen helyezkedik el. A további megállapításokat a tájékoztató levél tartalmazza.”

Gyöngyös, 2020. 01. 09.

Vas Róbert

Kérelmező: Magyar Állam  
Képviseli: NIF Zrt.  
1134 Budapest Váci út 45.

A területfelhasználási követelményekkel nem ellentétes, az építésjogi követelményeknek megfelel, a záradék kisajátítási eljárás céljára lett kiadva.

A vázrajz méretek levételére nem alkalmas.

Budapest, 2019. november 05.

Készítő és minőséget tanúsító: .....

Nagy Tibor

okl. földmérőmérnök

Földmérő ig. száma: 8049/2019

Ing.rend.min.szám: 1556/1998

Mémők Kamarai sz.: GD-T 16-0513

2019 NOV. 22

E-34-2.2.10

A helyrajzi számozás és a területszámítás helyes.

Hatvan, 2019 év..... hó..... nap

P.H.

Záradékoló: .....

Ing.rend.min. száma: .....

Sorszám	Kisajátítás előtti állapot						Kisajátítás utáni állapot								Megjegyzés		
	Szolgalmi és egyéb használati jogok	Helyrajzi szám	Alrészlet			Terület ha.m <sup>2</sup>	Kat. jöv. AK.fillér	Kisajátítás utáni			Kisajátított		Visszamaradt			Szolgalmi és egyéb használati jogok	
			betűjelzés	műv.ága	min. oszt.			Helyrajzi szám	alrészlet		terület ha.m <sup>2</sup>	Kat. Jöv. AK.fillér	terület ha.m <sup>2</sup>	Kat. Jöv. AK.fillér			
1	2	3	4			5	6	7	8			9	10	11	12	13	14
1	2. 36516/2011.07.04 Vezetékjog ÉMÁSZ HÁLÓZATI KFT. 3525 Miskolc, Dózsa György út 13  VMM-176/2011. engedélyszámú, közcélú hálózat megnevezése: "(7507) Lőrinci-Iklad II. 20 kV-os vezeték" a fennálló vezeték javára a vázrajz és területkimutatás szerinti 73 m2 területnagyságra.	0387		kivett, közút		0,9872	0,00	0387/1		kivett, közút				0,7585	0,00	2. 36516/2011.07.04 Vezetékjog ÉMÁSZ HÁLÓZATI KFT. 3525 Miskolc, Dózsa György út 13  VMM-176/2011. engedélyszámú, közcélú hálózat megnevezése: "(7507) Lőrinci-Iklad II. 20 kV-os vezeték" a fennálló vezeték javára a vázrajz és területkimutatás szerinti 73 m2 területnagyságra.	
	3. 38649/2011.09.23 Vezetékjog ÉMÁSZ HÁLÓZATI KFT. 3525 Miskolc, Dózsa György út 13  VMM-314/2011. engedélyszámú, közcélú hálózat megnevezése: "(18120) Lőrinci alállomás 1. sz. 20 kV-os vezetékrendszer" a fennálló vezeték javára a vázrajz és területkimutatás szerinti 80 m2 területnagyságra															3. 38649/2011.09.23 Vezetékjog ÉMÁSZ HÁLÓZATI KFT. 3525 Miskolc, Dózsa György út 13  VMM-314/2011. engedélyszámú, közcélú hálózat megnevezése: "(18120) Lőrinci alállomás 1. sz. 20 kV-os vezetékrendszer" a fennálló vezeték javára a vázrajz és területkimutatás szerinti 80 m2 területnagyságra	
								0387/2		kivett, közút				0,0993	0,00		
								0387/3		kivett, közút		0,1294	0,00				
Összesen:						0,9872	0,00					0,1294	0,00	0,8578	0,00		