

1. melléklet

Molnár Zoltán földmérő e.v.

3000 Hatvan, Árpád utca 23/A.

Munka száma: 85/2022

Hatvan  
belterület

Adatszolg. ikt. sz.: 2-493/2022

## VÁLTOZÁSI VÁZRAJZ

a 2599, 2600/5 helyrajzi számú földrészletek megosztással vegyes  
határrendezéséről

Méretarány: 1:1000

Címkoordináták 2599 hrsz		
Psz.	Y	X
1	696393	257731
2	696397	257718
3	696481	257774
4	696411	257723
5	696408	257732
6	696414	257714
7	696409	257743
8	696419	257739
9	696437	257722
10	696468	257770
Címkoordináták 2600/6 hrsz		
Psz.	Y	X
1	696613	257816
Címkoordináták 2600/8 hrsz		
Psz.	Y	X
1	696512	257799


A változás akaratunknak megfelelően történt:

.....

.....

.....

A vázrajz méretek levételére nem alkalmas.

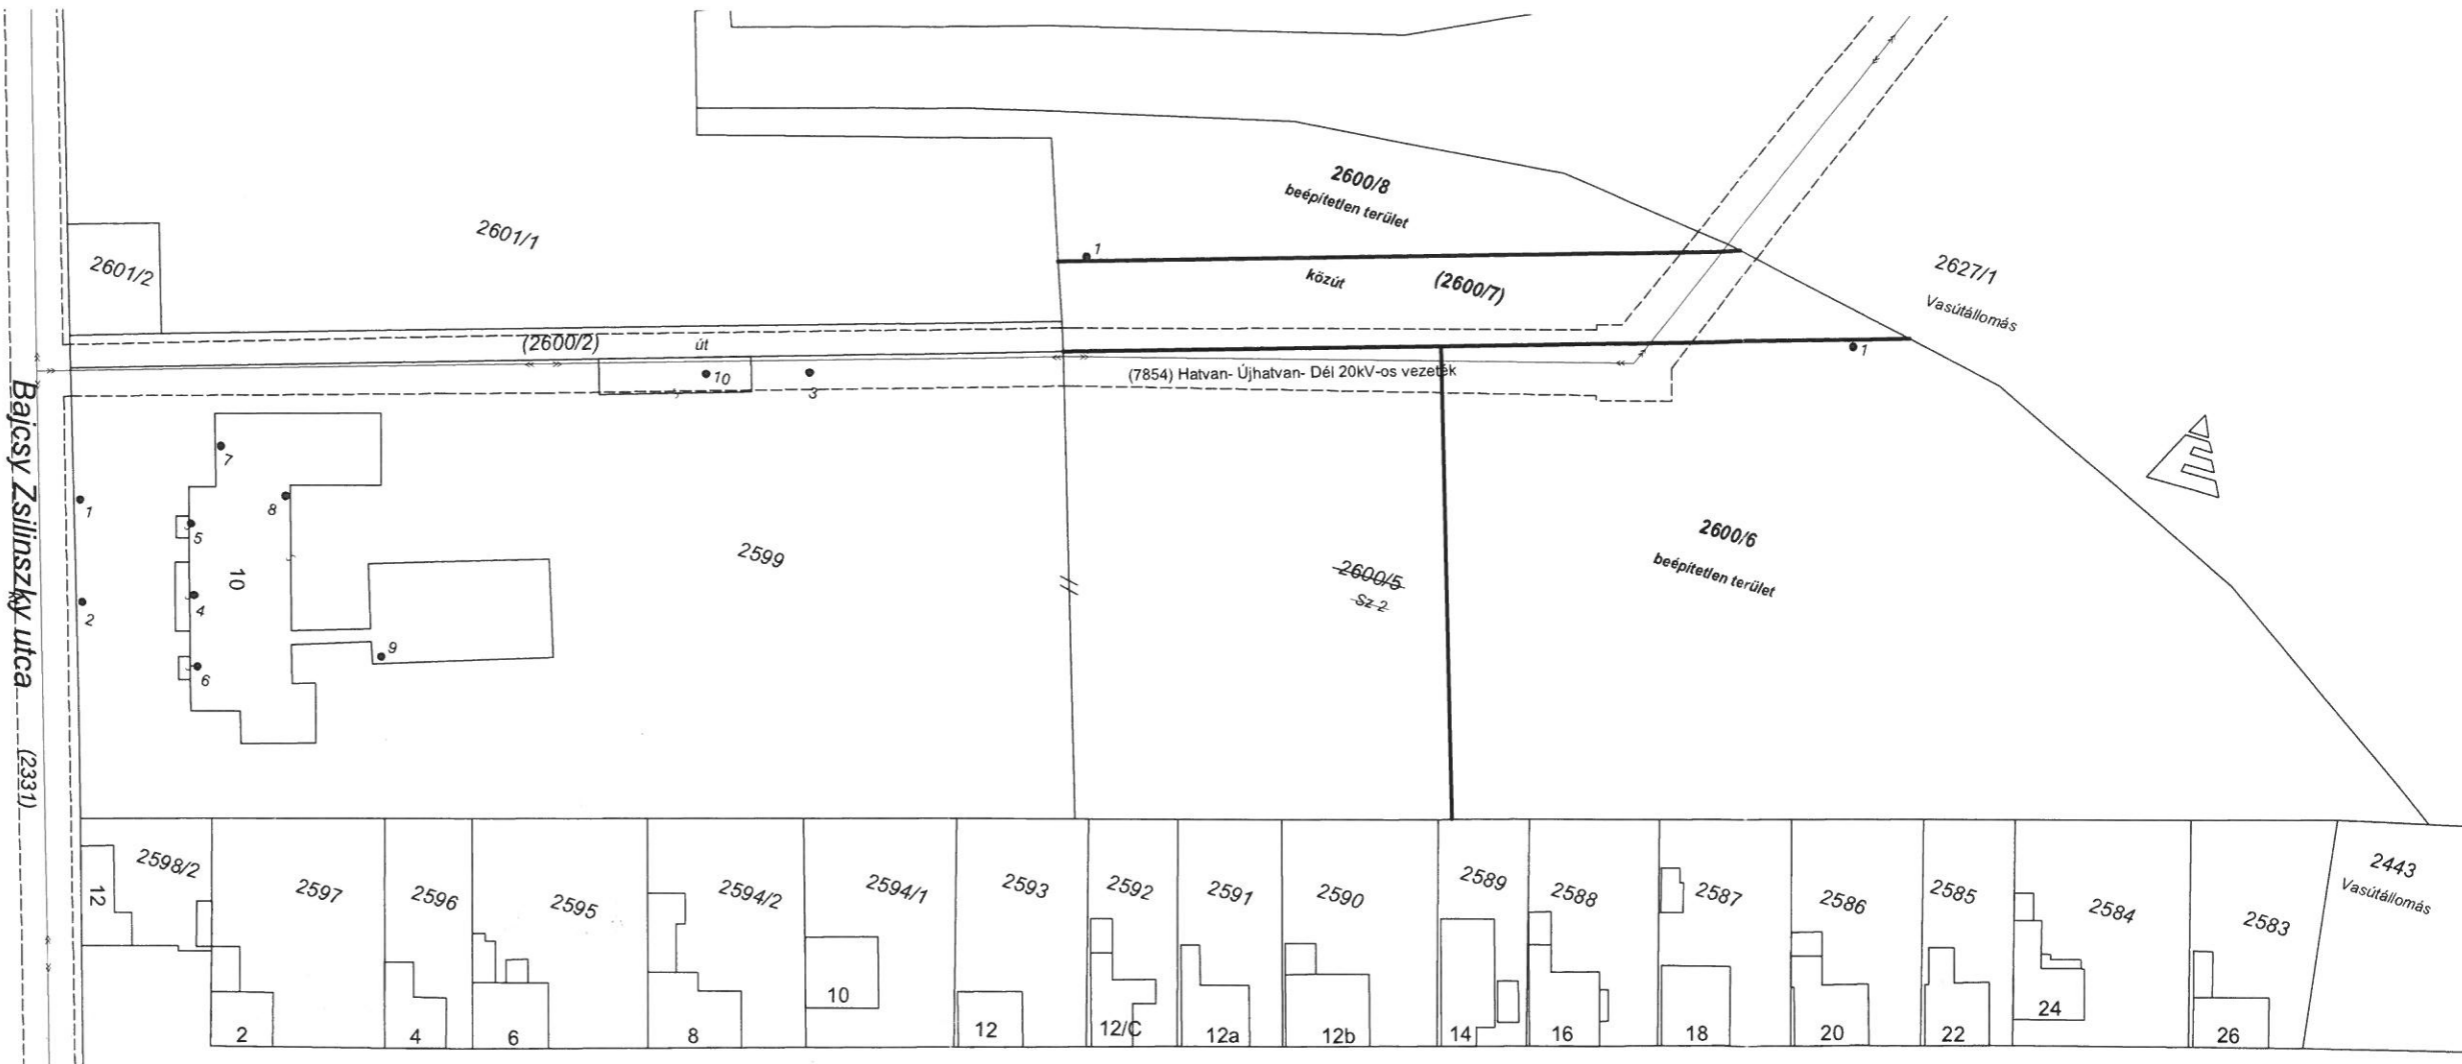

Hatvan, 2022. 10. 27.

Készítő: .....  
Molnár Zoltán  
Földmérő ig. száma: 7308

Minőséget tanúsító: .....  
Varga Szilvia  
Ing. rend. min. szám: 2045/2007

„A művelési ág és a minőségi osztály megjelölése és  
ábrázolása, a kataszteri tiszta jövedelem számítása helyes, az  
adatok a földminősítési eljárás eredményének megfelelően  
kerültek feltüntetésre.”  
Hatvan, 2022. .... hó ..... nap

Záradékoló: .....

A helyrajzi számozás és a területszámítás helyes. Ez a záradék a  
keltezésétől számított egy évig hatályos.

Hatvan, 2022. .... hó ..... nap

P.h. Záradékoló: .....

Ing. rend. min. száma: ...../.....

x - vezetékgig: Jogosult: ÉMÁSZ Hálózati Kft. 3525 Miskolc, Dózsa György út 13. VMM-208/2011. eng. sz. "(7854) Hatvan-Újhatvan- Dél 20 kV-os vezetékg" fennálló vezetékg javára a vázrajz és területkimutatás szerinti 833 m2 területnagyságra.

xx - vezetékgig: Jogosult: ÉMÁSZ Hálózati Kft. 3525 Miskolc, Dózsa György út 13. VMM-208/2011. eng. sz. "(7854) Hatvan-Újhatvan- Dél 20 kV-os vezetékg" fennálló vezetékg javára a vázrajz és területkimutatás szerinti 214 m2 területnagyságra.

xxx - vezetékgig: Jogosult: ÉMÁSZ Hálózati Kft. 3525 Miskolc, Dózsa György út 13. VMM-208/2011. eng. sz. "(7854) Hatvan- Újhatvan- Dél 20 kV-os vezetékg" fennálló vezetékg javára a vázrajz és területkimutatás szerinti 315 m2 területnagyságra.

xxxx - vezetékgig: Jogosult: ÉMÁSZ Hálózati Kft. 3525 Miskolc, Dózsa György út 13. VMM-208/2011. eng. sz. "(7854) Hatvan- Újhatvan- Dél 20 kV-os vezetékg" fennálló vezetékg javára a vázrajz és területkimutatás szerinti 11 m2 területnagyságra.

Változás előtti állapot						Változás utáni állapot							Megjegyzés
Hrsz	Alrészlet			Terület	AK	Hrsz	Alrészlet			Terület	AK	Szolgalmi és egyéb jogok	
	jel	műv. ága	Min.o.				ha. m <sup>2</sup>						
1	2	3	4	5	6	7	8	9	10	11	12	13	14
2599		kivett óvoda		0.8064	-	2599		kivett óvoda		1.1257	-	x	
2600/5		szántó	2	1.2332	47.11	2600/6		kivett beépítetlen terület		0.6468	-	xx	
						2600/7		közút		0.1233	-	xxx	
						2600/8		kivett beépítetlen terület		0.1438	-	xxxx	
Összesen:				2.0396	47.11					2.0396			