


VÁLTOZÁSI VÁZRAJZ  
a 2995 helyrajzi számú földrészleten lévő épületek és építmények feltüntetéséhez és törléséhez  
Méretarány: 1:1000

Címkoordináták 2995 hrsz		
Psz.	Y	X
1	697872	258411
3	697899	258385
5	697908	258332
6	698033	258409
7	697879	258419
8	697870	258434
9	697892	258420
10	697920	258414
11	697913	258411
12	697909	258395
13	697914	258380
14	697931	258422
15	697943	258408
16	697889	258364
17	697904	258367
18	697914	258333
19	697918	258367
Címkoordináták 2995 hrsz		
Psz.	Y	X
4	697898	258380

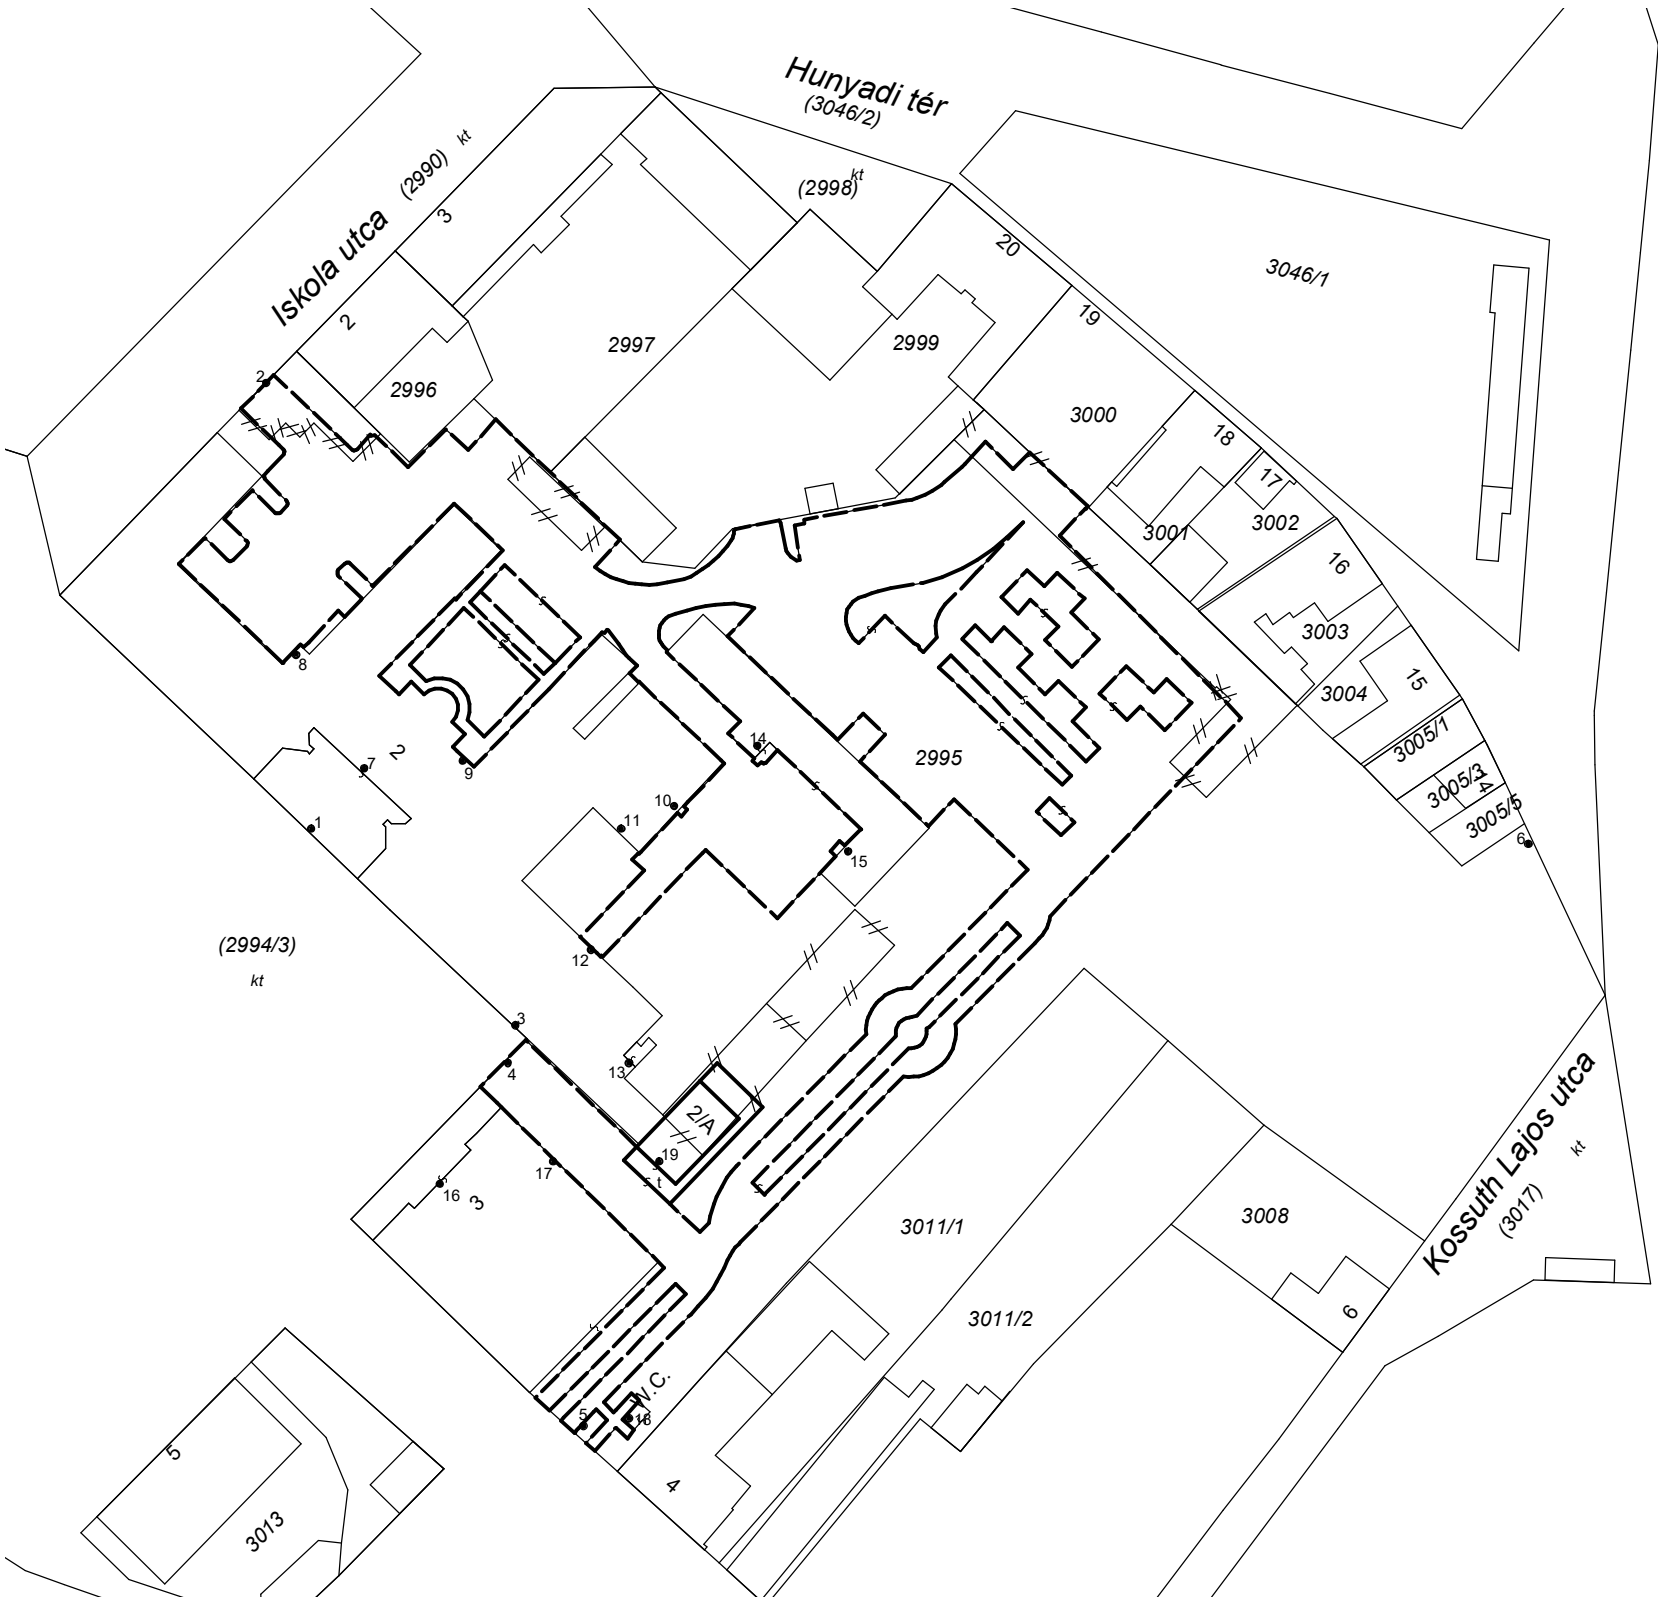

Változás előtti állapot						Változás utáni állapot						Megjegyzés
Hrsz	Alrészlet			Terület	AK	Hrsz	Alrészlet			Terület	AK	
	jel	műv. ága	Min.o.	ha. m²			jel	műv. ága	Min.o.	ha. m²		
1	2	3	4	5	6	7	8	9	10	11	12	14
2995		kivett városháza és könyvtár		1.4329	-	2995		kivett városháza, könyvtár, kávézó, közút és közforgalom elől el nem zárt magánút		1.4329	-	
Összesen:				1.4329						1.4329		

A vázrajz méretek levételére nem alkalmas.

Hatvan, 2023. 02. 14.

Készítő: .....  
Molnár Zoltán  
Földmérő ig. száma: 7308

Minőséget tanúsító: .....  
Varga Szilvia  
Ing. rend. min. szám: 2045/2007

Az állami alapadat-tartalom az állami ingatlan-nyilvántartási térképi adatbázis tartalmával megegyezik. Ez a záradék a keltezésétől számított egy évig hatályos.

Hatvan, 2023. .... hó ..... nap

P.h. Záradékoló: .....

Ing. rend. min. száma: ...../.....