


VÁLTOZÁSI VÁZRAJZ

a 2600/2, 2600/8, 2601/1 helyrajzi számú földrészletek
telekhatárrendezéssel vegyes telekegyesítéséről

Méretarány: 1:2000

| Címkoordináták 2601/1 hrsz | | |
|----------------------------|--------|--------|
| Psz. | Y | X |
| 1 | 696360 | 257873 |
| 2 | 696371 | 257806 |
| 4 | 696361 | 257866 |
| 5 | 696361 | 257853 |
| 6 | 696404 | 257863 |
| 7 | 696385 | 257820 |
| 8 | 696412 | 257820 |
| 9 | 696412 | 257880 |
| Címkoordináták 2601/1 hrsz | | |
| Psz. | Y | X |
| 3 | 696510 | 257799 |

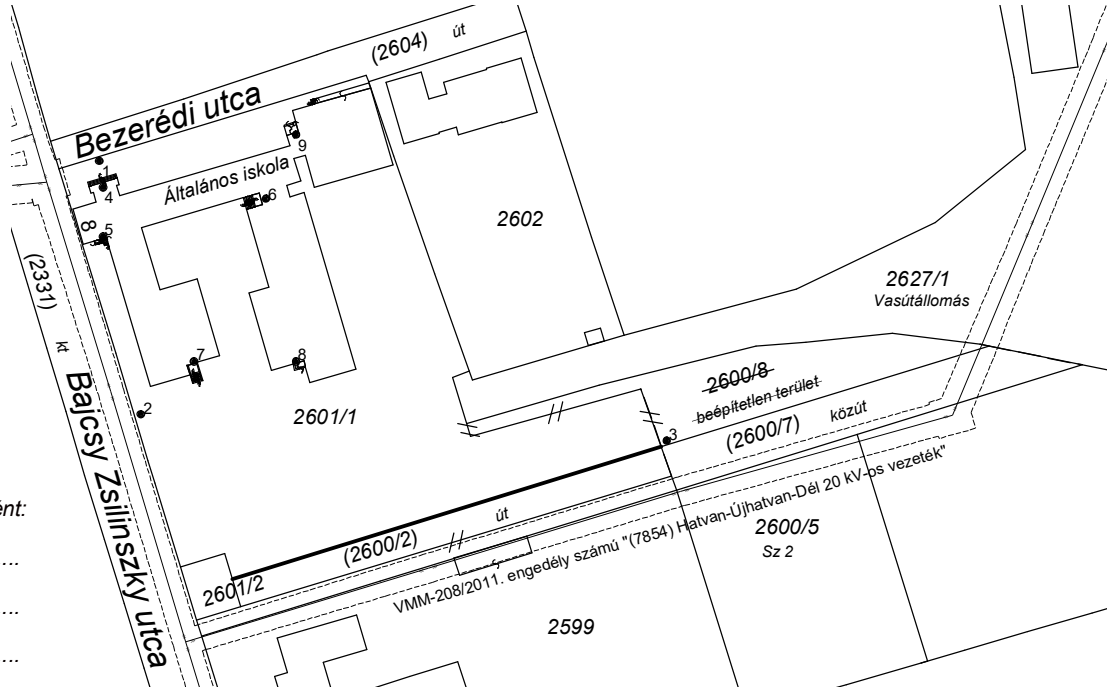

A változás akaratunknak megfelelően történt:

.....
.....
.....

| Változás előtti állapot | | | | | | Változás utáni állapot | | | | | | | Megjegyzés |
|-------------------------|-----------|----------------------------|--------|---------|----|------------------------|-----------|----------------------------|--------|---------|----|--------------------------|------------|
| Hrsz | Alrészlet | | | Terület | AK | Hrsz | Alrészlet | | | Terület | AK | Szolgalmi és egyéb jogok | |
| | jel | műv. ága | Min.o. | ha. m² | | | jel | műv. ága | Min.o. | ha. m² | | | |
| 1 | 2 | 3 | 4 | 5 | 6 | 7 | 8 | 9 | 10 | 11 | 12 | 13 | 14 |
| 2600/2 | | kivett saját használatú út | | 0.0527 | - | 2600/2 | | kivett saját használatú út | | 0.1488 | - | X | |
| 2600/8 | | kivett beépítetlen terület | | 0.1438 | - | 2601/1 | | kivett általános iskola | | 1.2196 | - | XX | |
| 2601/1 | | kivett általános iskola | | 1.1719 | - | | | | | | | | |
| Összesen: | | | | 1.3684 | | | | | | 1.3684 | | | |

A vázrajz méretek levételére nem alkalmas.

X - Vezetékjog: MVM ÉMÁSZ ÁRAMHÁLÓZATI KFT., 3525 MISKOLC Dózsa György utca 13. VMM-208/2011. engedély számú "(7854) Hatvan-Újhatvan-Dél 20 kV-os vezeték" fennálló vezeték javára a vázrajz és területkimutatás szerinti 421 m2 terület nagyságra.

XX- Vezetékjog: MVM ÉMÁSZ ÁRAMHÁLÓZATI KFT., 3525 MISKOLC Dózsa György utca 13. VMM-208/2011. engedély számú "(7854) Hatvan-Újhatvan-Dél 20 kV-os vezeték" fennálló vezeték javára a vázrajz és területkimutatás szerinti 18 m2 terület nagyságra.

Hatvan, 2023. 02. 14.

Készítő:

Molnár Zoltán
Földmérő ig. száma: 7308

Minőséget tanúsító:

Varga Szilvia
Ing. rend. min. szám: 2045/2007

Megelőzi a 2-493/2022 adatszolgáltatás számú változási vázrajz átvezetése.

A helyrajzi számozás és a területszámítás helyes. Ez a záradék a keltezésről számított egy évig hatályos.

Hatvan, 2023. hó nap

P.h. Záradékoló:

Ing. rend. min. száma:/.....