


VÁLTOZÁSI VÁZRAJZ

a 4184/6 helyrajzi számú földrészleten lévő épületek feltüntetéséhez
Méretarány: 1:500

címkoordináta		
Pont	Y	X
1	699465	258462
2	699462	258459
3	699459	258457
4	699450	258451
5	699444	258445

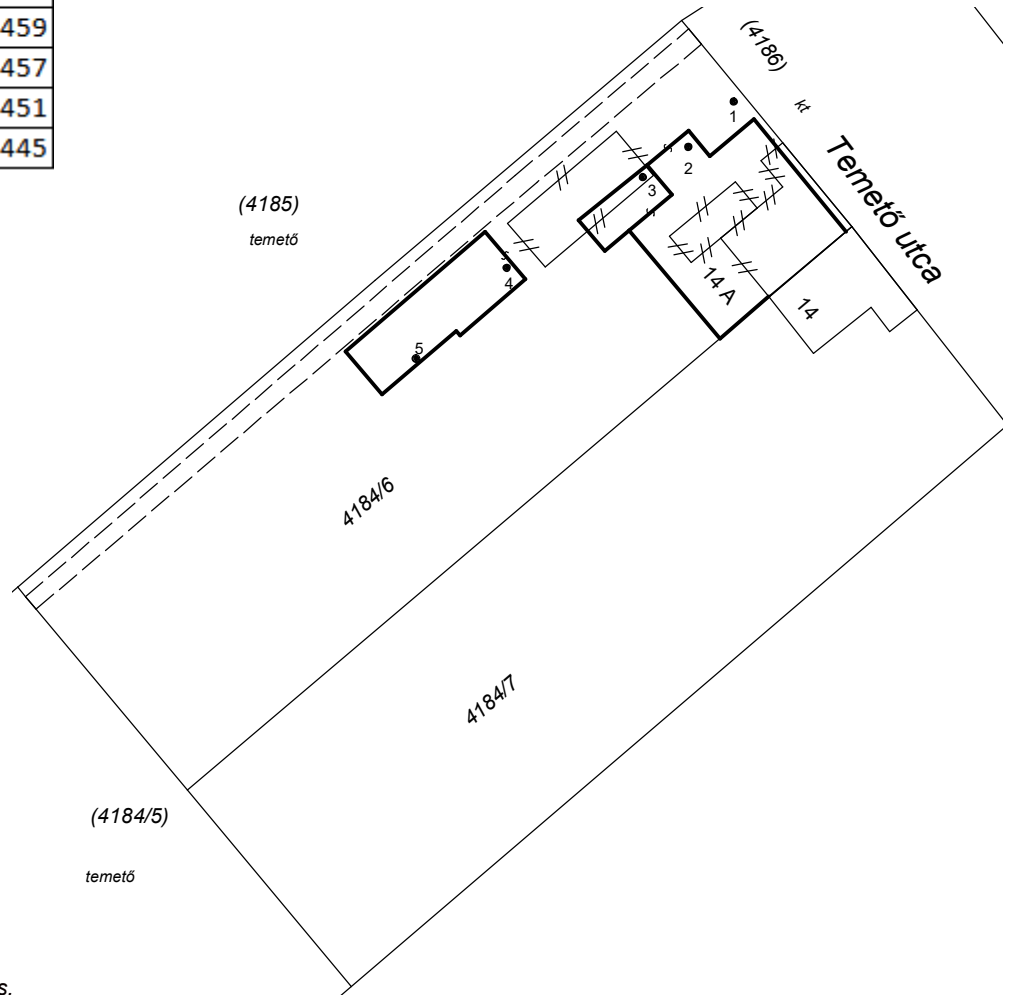

A vázrajz méretek levételére nem alkalmas.

Változás előtti állapot						Változás utáni állapot						Megjegyzés
Hrsz	Alrészlet			Terület	AK	Hrsz	Alrészlet			Terület	AK	
	jel	műv. ága	Min.o.				ha. m²					
1	2	3	4	5	6	7	8	9	10	11	12	14
4184/6		kivett lakóház, udvar		0.0995	-	4184/6		kivett iroda, tároló, udvar		0.0995	-	
Összesen:				0.0995						0.0995		

Hatvan, 2023. 05. 17.

Készítő és minőséget tanusító:
Molnár Zoltán
Földmérő ig. száma: 7308
Ing. rend. min. szám: 2543/2023

Az állami alapadat-tartalom az állami ingatlan-nyilvántartási térképi adatbázis tartalmával megegyezik. Ez a záradék a keltezésétől számított egy évig hatályos.

Hatvan, 2023. hó nap

P.h. Záradékoló:

Ing. rend. min. száma:/.....