

a 0221/2 helyrajzi számú földrészlet megosztásáról

Méretarány: 1:2000

Változás előtti állapot						Változás utáni állapot							Megjegyzés
Hrsz	Alrészlet			Terület	AK	Hrsz	Alrészlet			Terület	AK	Szolgalmi és egyéb jogok	
	jel	műv. ága	Min.o.	ha. m²			jel	műv. ága	Min.o.	ha. m²			
1	2	3	4	5	6	7	8	9	10	11	12	13	14
0221/2		kivett közút		0.3761	-	0221/3		kivett közút		0.0608	-		
						0221/4		kivett közforgalom elől elzárt magánút			0.3153	-	x
Összesen:				0.3761						0.3761			

A változás akaratunknak megfelelően történt:

.....

.....

.....

x - Vezetékjog: Jogosult: ÉMASZ Hálózati Kft. 3525 Miskolc, Dózsa György út 13. VMM 349/2011 eng. sz. "(7505) - LORI-Hatvan IV. 20 kV-os vezetékek 6 m2 területnagyság" VMM 514/2012 eng. sz. "(20952) Hatvan 0,4 kV-os 3. sz. vezetékrendszer 6 m2 területnagyság"

Hatvan, 2023. 05. 18.

Készítő és minőséget tanúsító:


Molnár Zoltán
Földmérő ig. száma: 7308
Ing. rend. min. szám: 2543/2023

A helyrajzi számozás és a területszámítás helyes. Ez a záradék a keltezésétől számított egy évig hatályos.

Hatvan, 2023. hó nap

P.h. Záradékoló:

Ing. rend. min. száma:/.....

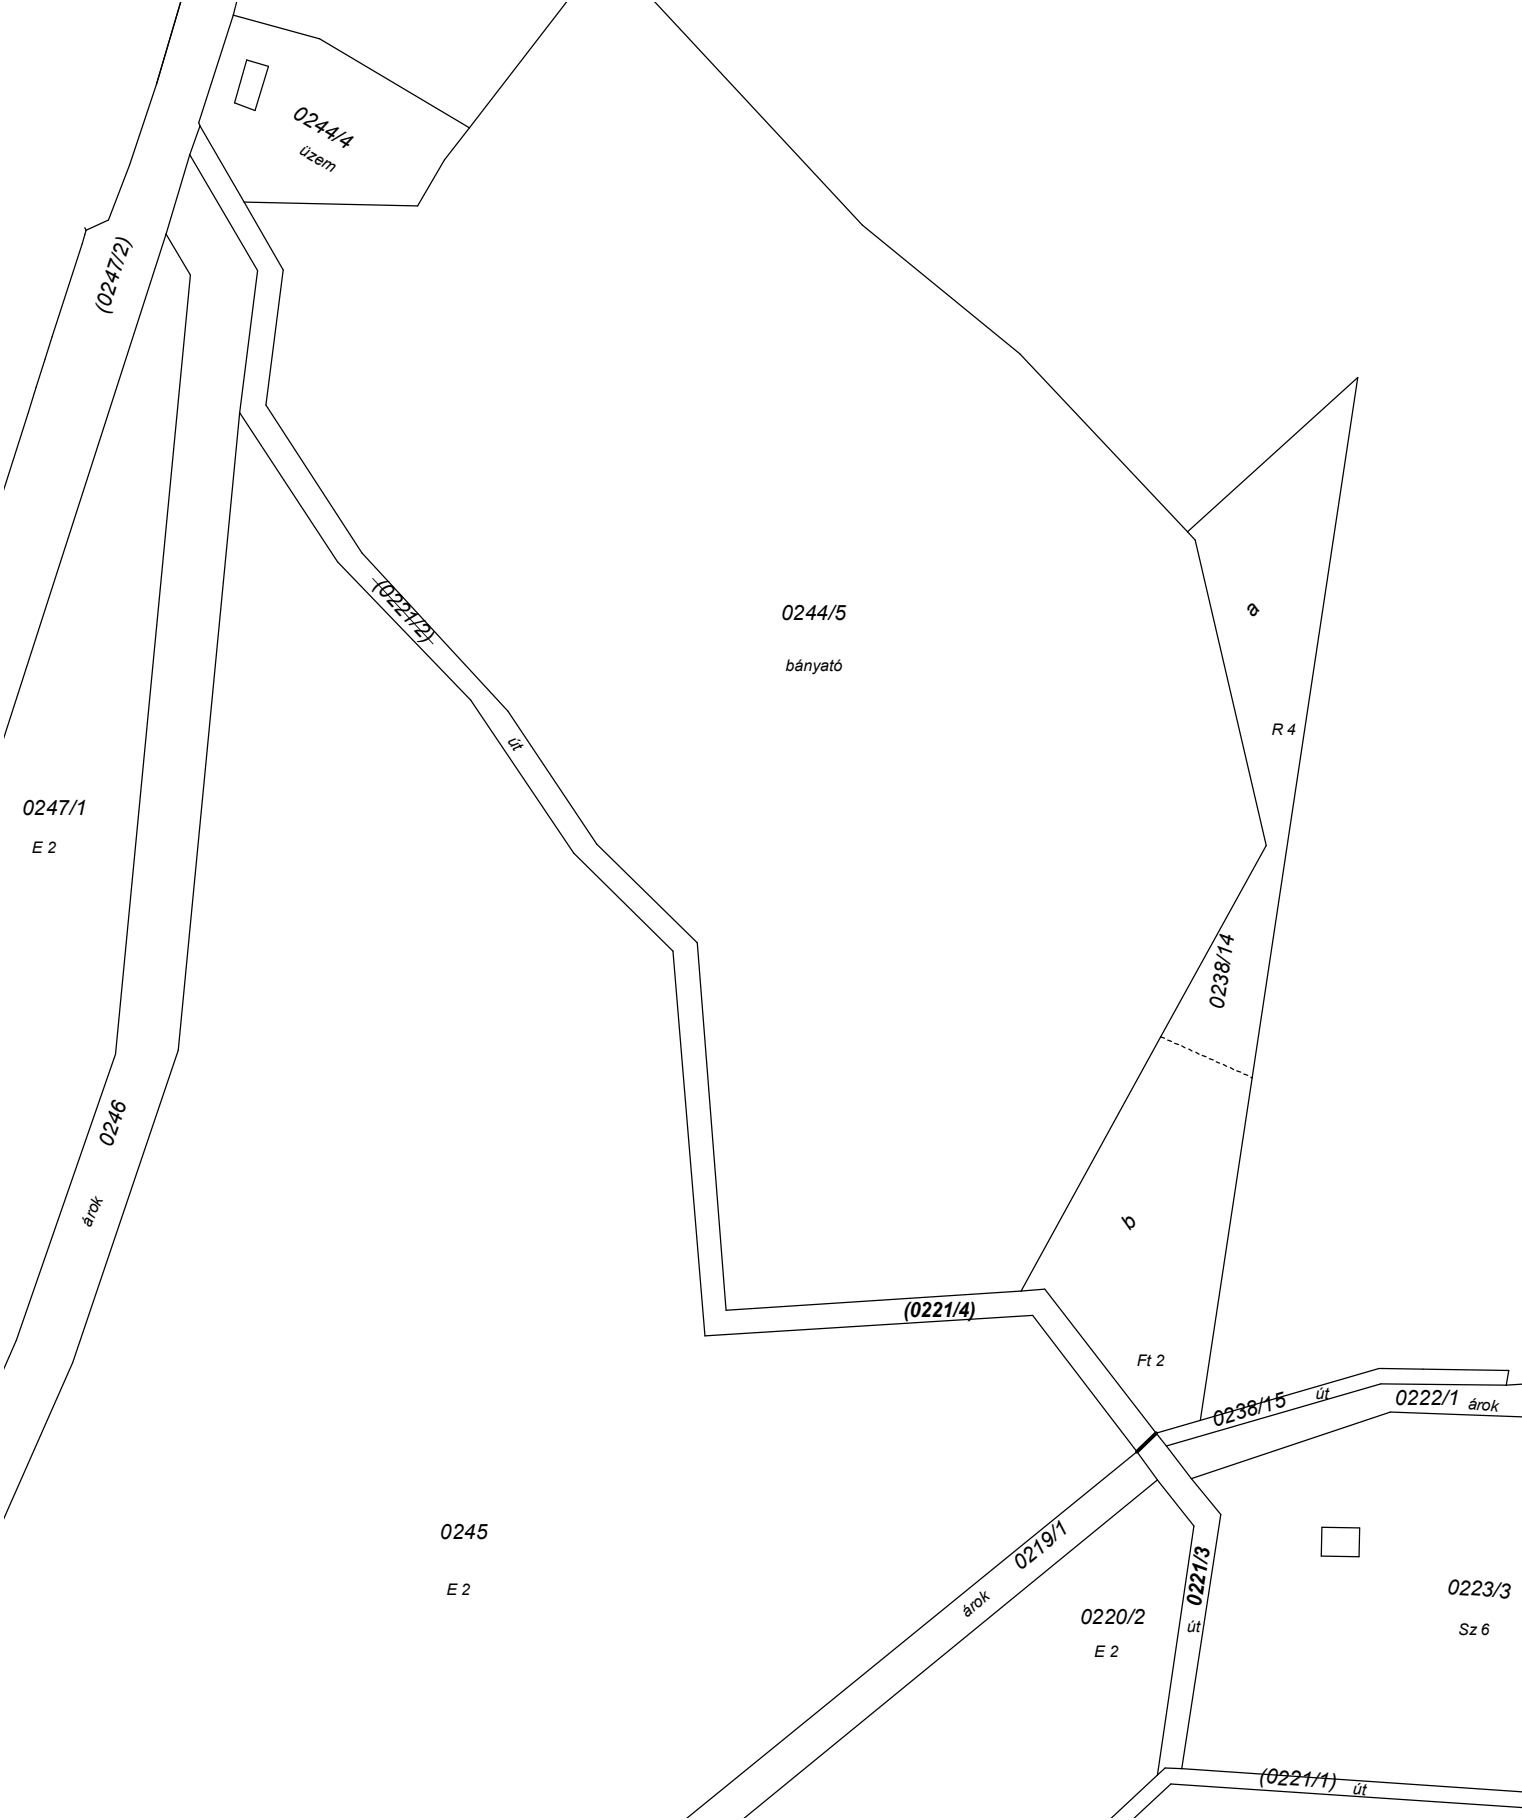

A vázrajz méretek levételére nem alkalmas.