


Varga Szilvia  
3032 Apc, Szabadság út 59.  
Munka száma: 49/2023

Hatvan  
külső terület - belterület  
Adatszolg. ikt. sz.: 2-706/2023

VÁLTOZÁSI VÁZRAJZ  
a 0302/4 helyrajzi számú földrészlet fekvéshatár változásáról  
Méretarány: 1:1000

Címkoordináták 0302/4 hrsz		
Psz.	Y	X
1	695736	256775
2	695742	256769

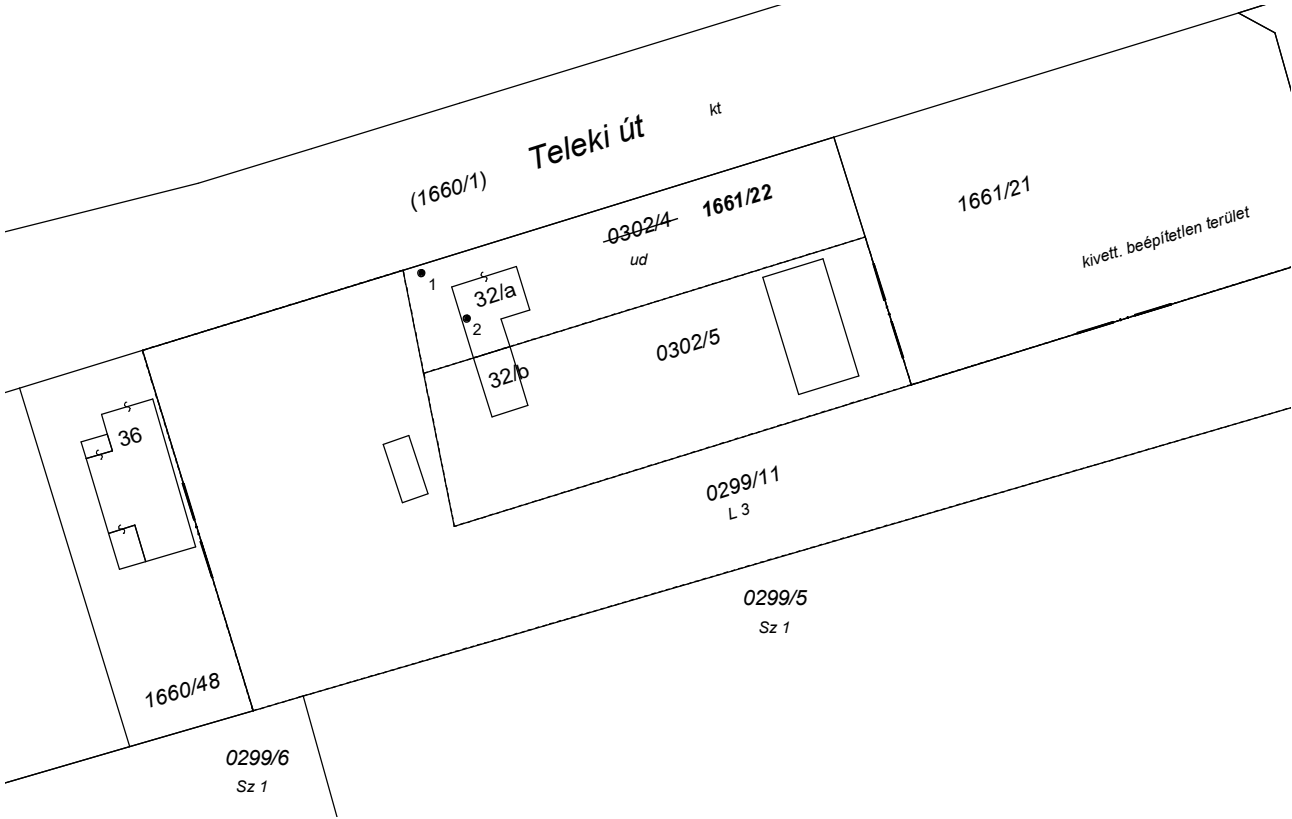

A vázrajz méretek levételére nem alkalmas.

Változás előtti állapot - KÜLTERÜLET						Változás utáni állapot - BELTERÜLET							Megjegyzés
Hrsz	Alrészlet			Terület	AK	Hrsz	Alrészlet			Terület	AK	Szolgalmi és egyéb jogok	
	jel	műv. ága	Min.o.				ha. m <sup>2</sup>						
				1				2	3	4			
0302/4		kivett lakóház, udvar		0.0836	-	1661/22		kivett lakóház, udvar		0.0836	-		
Összesen:				0.0836						0.0836			

Hatvan, 2023. 12. 07.

Készítő és minőséget tanúsító: .....  
Varga Szilvia  
Földmérő ig. száma: 7101  
Ing. rend. min. szám: 2045/2007

A helyrajzi számozás és a területszámítás helyes. Ez a záradék a keltezésétől számított egy évig hatályos.

Hatvan, 2024. .... hó ..... nap  
P.h. Záradékoló: .....  
Ing. rend. min. száma: ...../.....