

/2016.

Előkészítésben közreműködött:
dr. Egyed László műszaki ügyintéző

ELŐTERJESZTÉS
a hatvani vasútállomáson építendő P+R parkoló üzemeltetéséről

Tisztelt Képviselő-testület!

A Nemzeti Infrastruktúra Fejlesztő Zrt. beruházásában valósul meg a P+R parkoló építése a hatvani vasútállomáson.

Az INFRAPLAN Vasút- és Úttervező Zrt. 2016. május 25-én érkezett levelében megküldte Hatvan Város Önkormányzata részére a vasútállomás útépitési, vízépitési lehatárolási tervet, melyet a hatósági engedély megszerzéséhez jóvá kell hagyni az üzemeltető részéről. A tervben jelzik a parkoló által érintett területek (közút, járda, MÁV terület) tulajdonosi határait és az üzemeltetői határokat. Ez alapján a parkoló a Magyar Állam tulajdonában, a MÁV Zrt. vagyongazdálkodásában lévő területen valósul meg az alábbiak szerint:

- A parkoló a hatvani 2627/1 hrsz.-ú területen valósul meg: tulajdonos Magyar Állam, vagyongazdálkodó MÁV Zrt., üzemeltető Hatvan Város Önkormányzata.
- A parkolóhoz két bejárat vezet a hatvani 2630/1 hrsz.-ú, önkormányzati tulajdonú járda területen: tulajdonos Hatvan Város Önkormányzata, kezelő Hatvan Város Önkormányzata, üzemeltető Hatvan Város Önkormányzata.

A MÁV Zrt.-vel történt előzetes egyeztetések alapján javaslom, hogy a képviselő-testület adjon jóváhagyást a jelzett területek lehatárolási tervéhez, valamint adjon felhatalmazást az önkormányzat és a MÁV Zrt. közötti megállapodás aláírására, mely a parkoló üzemeltetési feladatainak önkormányzat általi ellátására vonatkozik.

Kérem a Tisztelt Képviselő-testületet, hogy szíveskedjen a fenti előterjesztést megtárgyalni, és az alábbi határozati javaslatot elfogadni.

Határozati javaslat:

1. Hatvan Város Önkormányzata Képviselő-testülete jóváhagyja a határozat mellékletét képező a hatvani vasútállomás út- és vízépités kiviteli terv 43.274 munkaszámú lehatárolási tervet.
2. Hatvan Város Önkormányzata Képviselő-testülete megállapodást szándékozik kötni a MÁV Zrt.-



vel a Hatvan-Miskolc vasúti vonalszakasz fejlesztése, kapcsolódó közúti létesítmények ütügyi engedélyezése – Állomás előtér és P+R parkoló Hatvan állomáson keretében, a P+R parkoló üzemeltetésére az alábbi területekre vonatkozóan:

- A hatvani 2627/1 hrsz.-ú földrészlet a parkoló területe: tulajdonos Magyar Állam, vagy-onkezelő MÁV Zrt., üzemeltető Hatvan Város Önkormányzata.
- A hatvani 2630/1 hrsz.-ú, önkormányzati tulajdonú járda terület (két bejárat a járdán át a parkolóhoz): tulajdonos Hatvan Város Önkormányzata, kezelő Hatvan Város Önkormányza-ta, üzemeltető Hatvan Város Önkormányzata.

A képviselő-testület felhatalmazza Hatvan város polgármesterét a P+R parkoló üzemeltetési megál-lapodásának aláírására.

A képviselő-testület felkéri a polgármestert, hogy az üzemeltetési megállapodást annak aláírását kö-vetően utólagos jóváhagyás érdekében terjessze elő a képviselő-testület soron következő ülésére.

Határidő: 2016. június 15. (értesítésre)

Felelős: Hatvan város polgármestere a Műszaki és Városfejlesztési Iroda útján

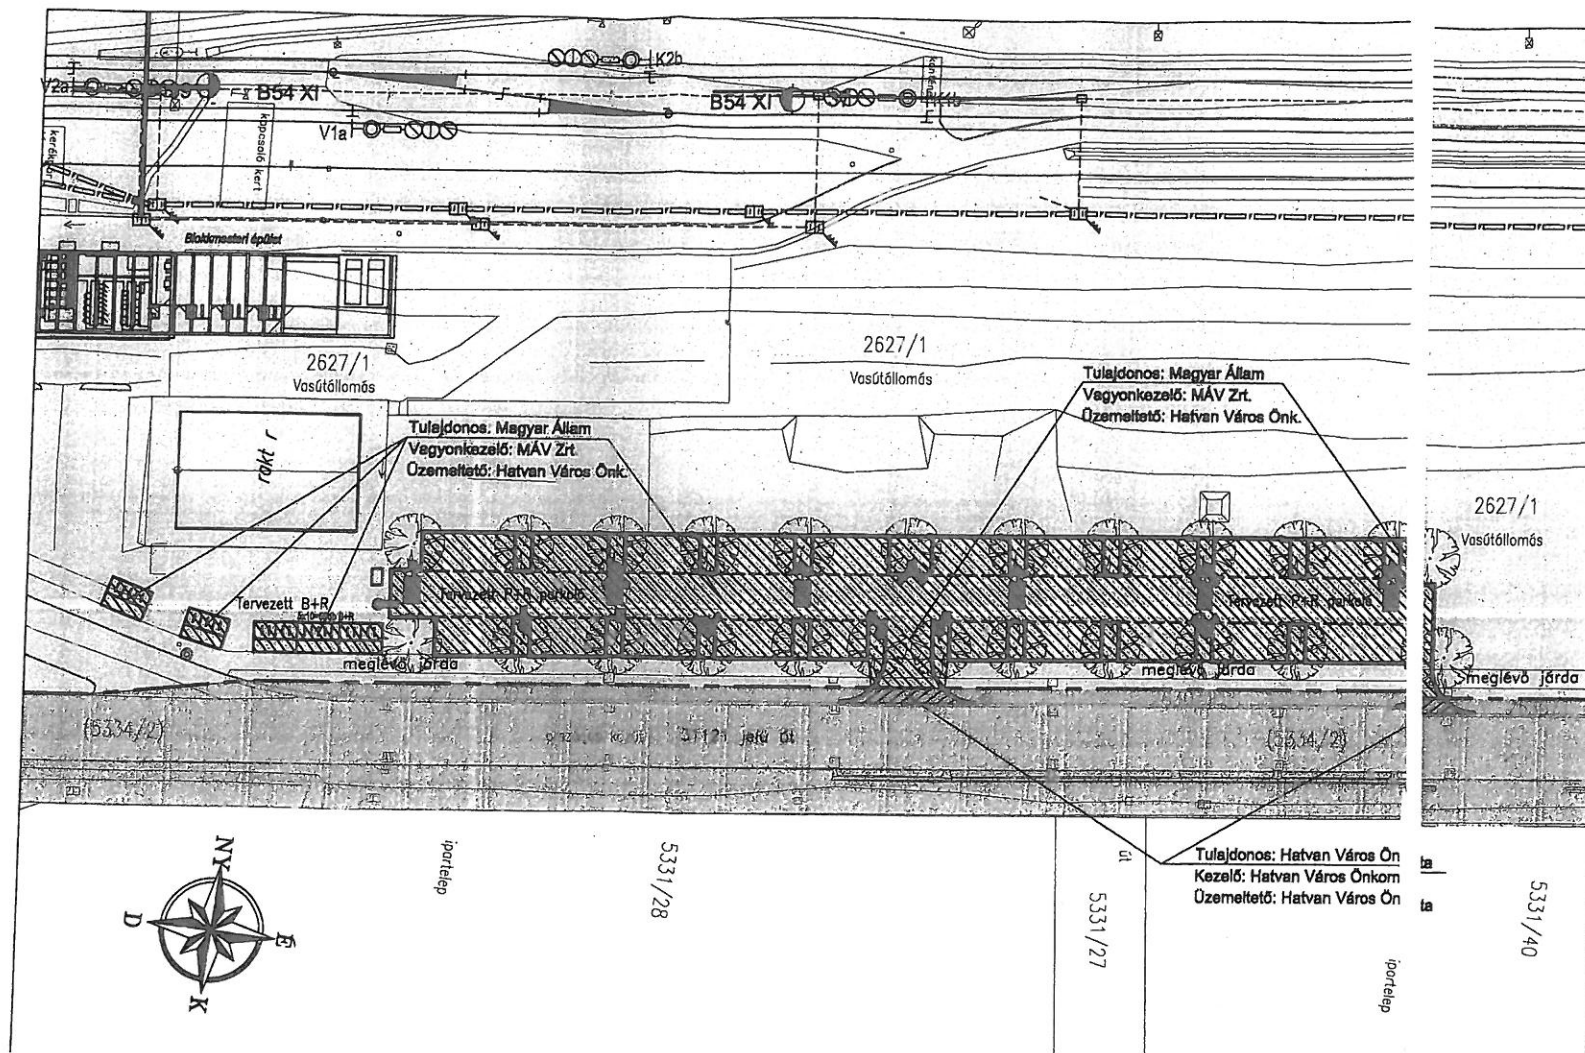
Hatvan, 2016. június 2.

Horváth Richárd
polgármester

Látta:

dr. Szikszai Márta
jegyző





Tulajdonosi határok:

Magyar Állam, vagyonkezelő: MÁV Zrt.: 2627/1

Hatvan Város Önkormányzata: 2630/1

Magyar Állam, vagyonkezelő: KKK: 5334/2

Üzemeltetői határok:

Vagyonkezelő: MÁV Zrt.
Üzemeltető: Hatvan Város Önkormányzata

Kezeli: Hatvan Város Önkormányzata
Üzemeltető: Hatvan Város Önkormányzata

Jelmagyarázat:

— Meglévő birtokhatár
036/32 Meglévő hrsz
— Tervezett kiemelt szegély

A tervezett közvilágítási hálózatot a MÁV Zrt. üzemelteti.





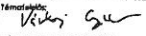
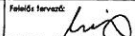
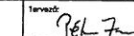
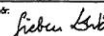
Tárgy: „Rákos (kiz.) – Hatvan (bez.) vasúti vonalszakasz átépítéséhez engedélyezési, tender és kiviteli tervek, ajánlatkérési dokumentáció, valamint Támogatási Kérelem és megvalósíthatósági tanulmány elkészítése”

Megbízó:

NIF NEMZETI INFRASTRUKTÚRA FEJLESZTŐ ZRT.

MÁV Zrt. Pályafelügyeleti Igazgatóság 2. 1087 Budapest	Tervező: Hatvan Város Önkormányzata Hatvan 2016. 05. 27.
Tárgyaló: Hatvan Város Önkormányzata Hatvan 2016. 05. 27.	

3.	2016.04.	Harmadik kiadás - MÁV üzemeltetői észrevételek alapján javítva
2.	2016.02.	Második kiadás - Megrendelői észrevételek alapján javítva
1.	2015.12.	Első kiadás

Tervező:				RÁKOS - HATVAN KONZORCIUM		Munkaszám:		43.274	
Konstanszervező:				Konstanszervező:					
 UTIBER KÖZÜLTÉSEK SZOLGÁLTATÓ RT.									
Tervezői igazgató:		Összeállító:		Műszaki igazgató:		Vizsgáló:			
Vasár György		Lokics György		Sieben László		Kózik Attila			
Projektvezető:		Állományi vezető tervező:		Vezető tervező:		Projektvezető:			
Marcsa Csaba		Tóth Csaba		Szabó Viktor		Várhelyi Gyula			
Szakértő:				 INFRAPLAN Vasúti- és Ötvenéves Zrt. 1134 Budapest, Kossuth Lajos u. 58. Tel.: 799-3720, Fax: 799-3729 e-mail: info@infraplan.hu www.infraplan.hu		Munkaszám:			IP-234
Szakértő:				 INFRAPLAN Vasúti- és Ötvenéves Zrt. 1134 Budapest, Kossuth Lajos u. 58. Tel.: 799-3720, Fax: 799-3729 e-mail: info@infraplan.hu www.infraplan.hu		Munkaszám:			IP-234
Szakasz megnevezése/név:				Hatvan állomás		Szakasz sorszáma:			12
Tervfajta:				G - Kiviteli terv		Dátum:			2016.04.11
Szakág:				A1 - ÚT- ÉS VÍZÉPÍTÉS		Szakági kód:			G12_A131_1
Részművelet:				Lehatárolási terv		Méretarány:			1:50
Támasztás:				Feladat tervező:		Tervező:		Ellenőrző:	
 Várhelyi Gyula 01-3062, KÉ-C				 Sieben László 15-3073, KÉ-C		 Péter Zoltán 01-13770, KÉ-C		 Sieben László 01-3064, KÉ-C	