

Szám: HAT/360.-...../2023

Előkészítésben közreműködött:

Molnár Zoltán ingatlan-nyilvántartási ügyintéző

**ELŐTERJESZTÉS****a hatvani 4184/6 helyrajzi számú földrészleten lévő építmények feltüntetéséről**

Tisztelt Képviselő-testület!

Jelenleg a közhiteles állami ingatlan-nyilvántartásban a Hatvan Város Önkormányzata tulajdonában álló hatvani 4184/6 hrsz.-ú ingatlan, (természetben: 3000 Hatvan, Temető utca 14/A.) kivett lakóház, udvar művelési ággal van nyilvántartva, mely ingatlanban a Hatvani Szolgáltató Kft. a temető üzemeltetéséhez kapcsolódó feladatait végzi, ezért szükséges az ingatlan művelési ágát a tényleges használat szerinti művelési ágra változtatni.

Célszerű a meglévő építmények feltüntetését követően az előterjesztés mellékletében lévő változási vázrajz alapján a hatvani 4184/6 hrsz.-ú ingatlan művelési ágát kivett iroda, tároló, udvar művelési ágra módosítani.

Kérem a Tisztelt Képviselő-testületet, hogy szíveskedjen a fenti előterjesztést megtárgyalni, és az alábbi határozati javaslatot elfogadni.

**Határozati javaslat:**

Hatvan Város Önkormányzata képviselő-testülete úgy dönt, hogy kéri a Hatvan Város Önkormányzata tulajdonában álló hatvani 4184/6 hrsz.-ú, kivett lakóház, udvar művelési ágú ingatlanon lévő építmények a határozat mellékletét képező változási vázrajz szerint kerüljenek feltüntetésre, továbbá kéri, hogy a hatvani 4184/6 hrsz.-ú ingatlan művelési ága kivett lakóház, udvar művelési ágról, kivett iroda, tároló, udvar művelési ágra módosuljon és ekként kerüljön bejegyzésre a közhiteles állami ingatlan-nyilvántartásba.

A képviselő-testület felhatalmazza Hatvan város polgármesterét az eredményes ingatlan-nyilvántartási eljárás lefolytatásához szükséges eljárási cselekmények elvégzésére.

Határidő: 2023. június 30. (ingatlan-nyilvántartási kérelem benyújtására)

Felelős: Hatvan város polgármestere a Műszaki és Városfejlesztési Iroda útján.

Hatvan, 2023. május 19.


Horváth Richárd  
polgármester

Látta:

dr. Kovács Éva  
jegyző

VÁLTOZÁSI VÁZRAJZ  
a 4184/6 helyrajzi számú földrészleten lévő épületek feltüntetéséhez  
Méretarány: 1:500

címkoordináta		
Pont	Y	X
1	699465	258462
2	699462	258459
3	699459	258457
4	699450	258451
5	699444	258445

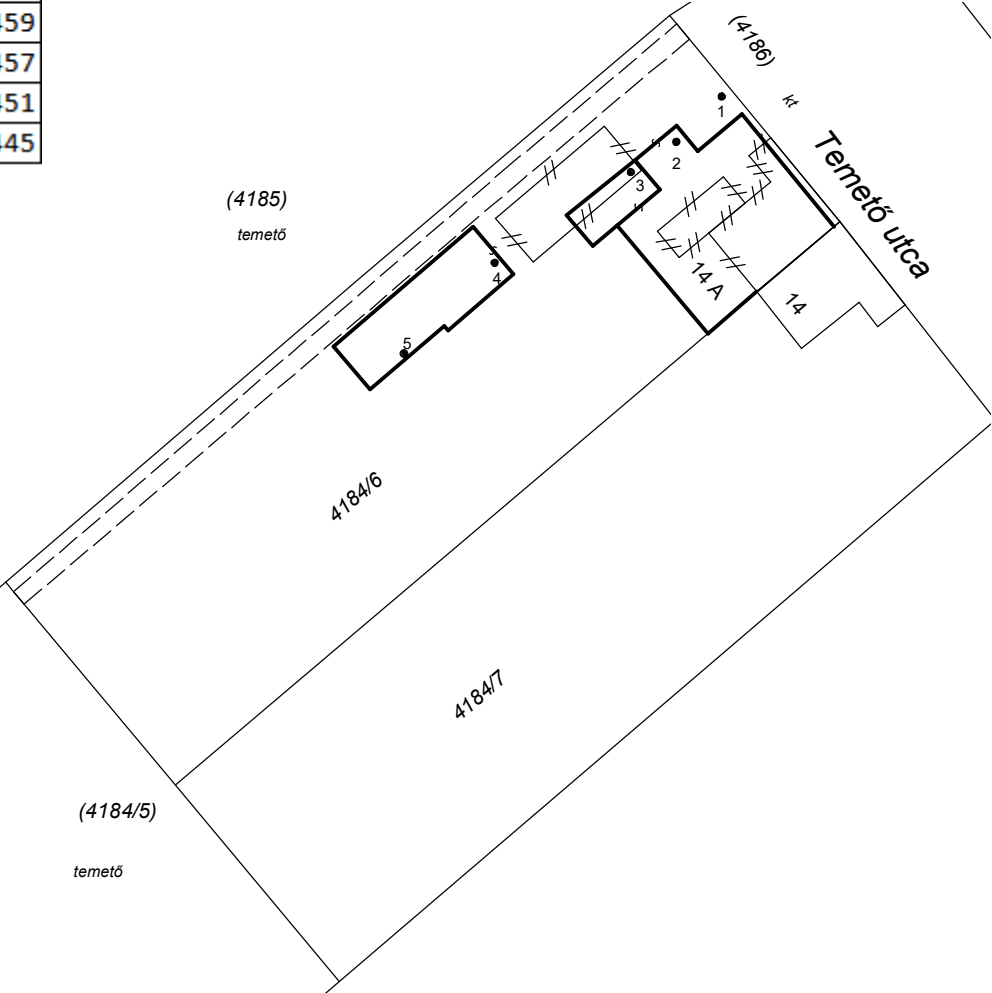

A vázrajz méretek levételére nem alkalmas.

Változás előtti állapot						Változás utáni állapot						Megjegyzés
Hrsz	Alrészlet			Terület	AK	Hrsz	Alrészlet			Terület	AK	
	jel	műv. ága	Min.o.	ha. m²			jel	műv. ága	Min.o.	ha. m²		
1	2	3	4	5	6	7	8	9	10	11	12	
4184/6		kivett lakóház, udvar		0.0995	-	4184/6		kivett iroda, tároló, udvar		0.0995	-	
Összesen:				0.0995						0.0995		

Hatvan, 2023. 05. 17.

Készítő és minőséget tanusító: .....  
Molnár Zoltán  
Földmérő ig. száma: 7308  
Ing. rend. min. szám: 2543/2023

Az állami alapadat-tartalom az állami ingatlan-nyilvántartási térképi adatbázis tartalmával megegyezik. Ez a záradék a keltezésétől számított egy évig hatályos.

Hatvan, 2023. .... hó ..... nap

P.h. Záradékoló: .....

Ing. rend. min. száma: ...../.....