


Kepes Ádám földmérő, e. v.  
3011 Heréd, Kápolna utca 39.  
Munka száma: 515/2018

HATVAN  
külterület  
Adatszolgáltatás iktatószáma: 2/301/2018

VÁLTOZÁSI VÁZRAJZ  
a 0299/1, 0299/3 helyrajzi számú földrészletek határrendezéséről  
M=1:1000

Címkoordináták	Y	X
0299/1 - 01.	695 807	256 783
0299/3 - 01.	695 875	256 717

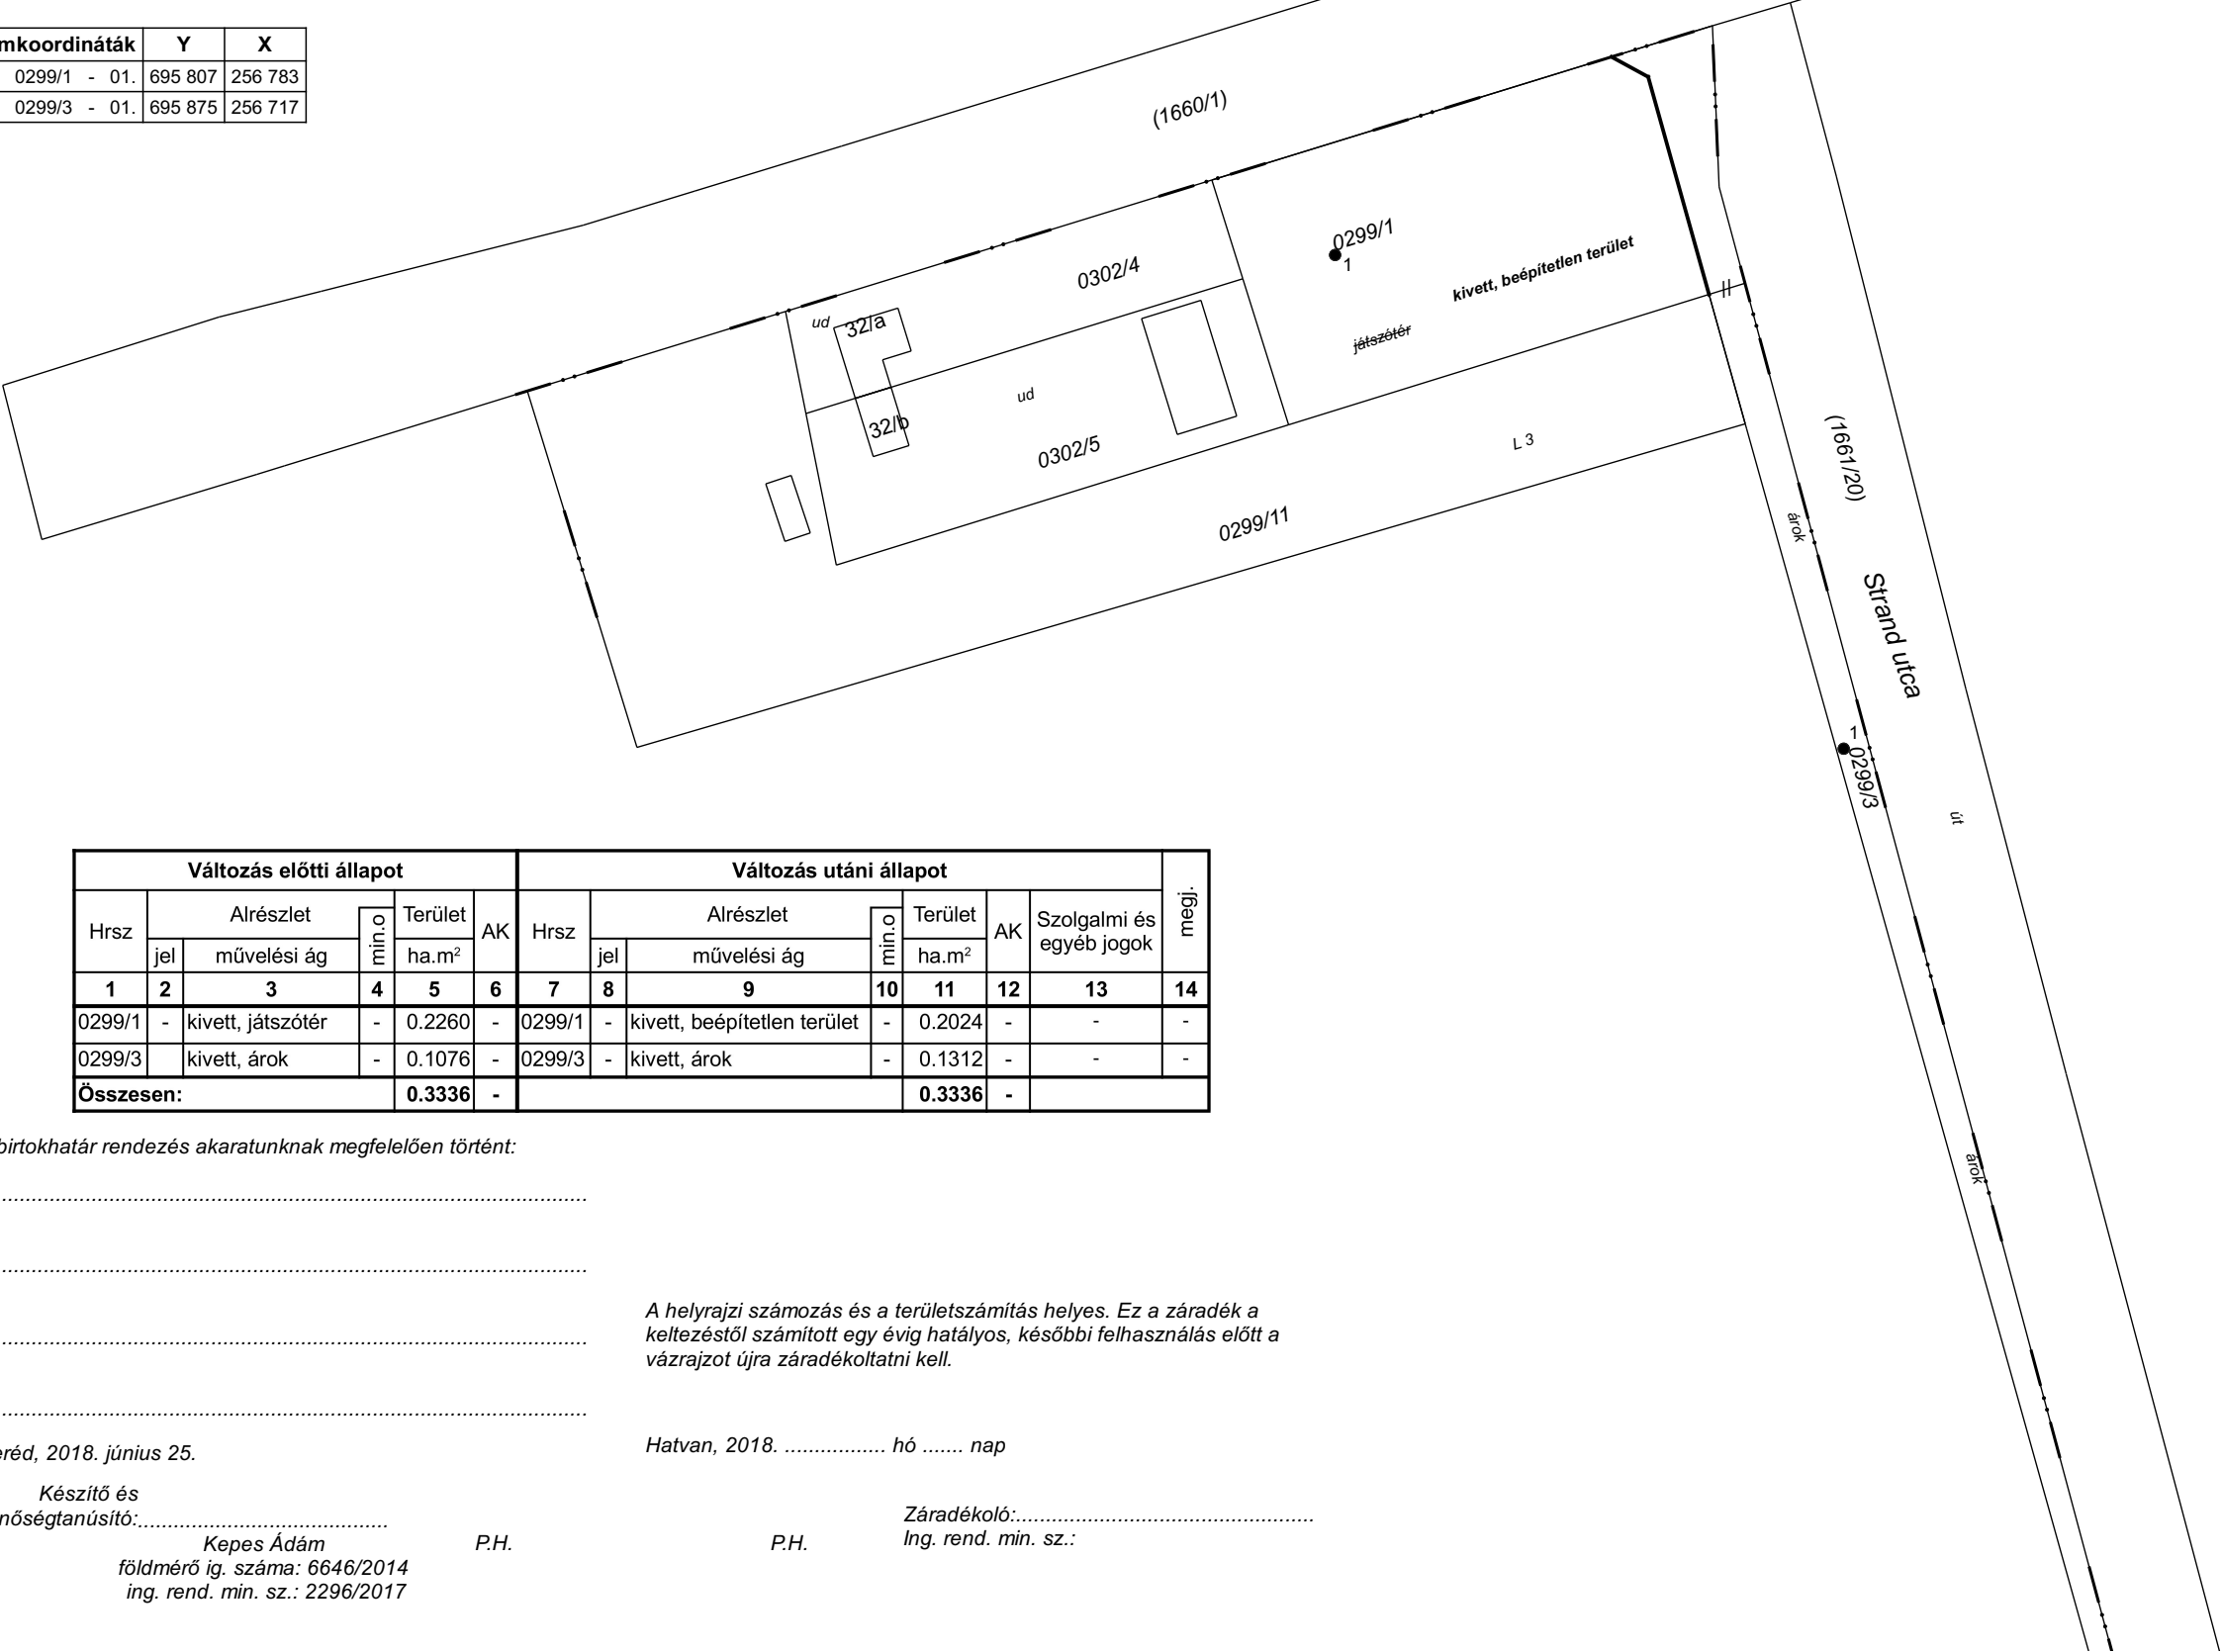

Változás előtti állapot						Változás utáni állapot								megj.
Hrsz	Alrészlet		min.o	Terület ha.m²	AK	Hrsz	Alrészlet		min.o	Terület ha.m²	AK	Szolgalmi és egyéb jogok		
	jel	művelési ág					jel	művelési ág						
1	2	3	4	5	6	7	8	9	10	11	12	13	14	
0299/1	-	kivett, játszótér	-	0.2260	-	0299/1	-	kivett, beépítetlen terület	-	0.2024	-	-	-	
0299/3		kivett, árok	-	0.1076	-	0299/3	-	kivett, árok	-	0.1312	-	-	-	
Összesen:				0.3336	-					0.3336	-			

A birtokhatár rendezés akaratunknak megfelelően történt:

.....  
  
.....  
  
.....  
  
.....

A helyrajzi számozás és a területszámítás helyes. Ez a záradék a keltezésétől számított egy évig hatályos, későbbi felhasználás előtt a vázrajzot újra záradékoltatni kell.

Heréd, 2018. június 25.

Hatvan, 2018. .... hó ..... nap

Készítő és  
minőségtanúsító:.....  
Kepes Ádám  
földmérő ig. száma: 6646/2014  
ing. rend. min. sz.: 2296/2017

P.H.

P.H.

Záradékoló:.....  
Ing. rend. min. sz.: