

VÁLTOZÁSI VÁZRAJZ

a 2684/21, 2684/24 és 2684/25 helyrajzi számú földrészletek
határrendezéséről

Méretarány: 1:1200

címkoordináta 2684/21 hrsz.			
pont	Y	X	pontkód
1	697529	259145	5412
2	697529	259134	5412

címkoordináta 2684/24 hrsz.			
pont	Y	X	pontkód
1	697510	259037	5412

címkoordináta 2684/25 hrsz.			
pont	Y	X	pontkód
1	697525	259145	5412

HEVES MEGYEI KORMÁNYHIVATAL
HATVANI JÁRÁSI HIVATALA

Erkezett: 2019. ÁPR. 24.

Felkészítve: Határidő: Hív. vez. aláírás: Ügyintéző: Határidő: Öszt. vez. aláírás:

Elkészítve: (db) Művelő: (db)

Íktatás: Szolgáltatás: Határidő: Öszt. vez. aláírás:

Íktatószám: 163

Változás előtt						Változás után									
HRSZ	Alrészlet			Terület		AK	HRSZ	Jel	Alrészlet		Terület		AK	Szolgalmi és egyéb jogok	Megjegyzés
	Jel	műv.ága	Mln.o.	ha.m2					Jel	műv.ága	Mln.o.	ha.m2			
1.	2.	3.	4.	5.	6.		7.	8.	9.	10.	11.	12.	13.	14.	
2684/21		kivett garázsépület		0.0054	0.00		2684/21		kivett garázsépület		0.0138	0.00			
2684/24		kivett közterület		1.7890	0.00		2684/24		kivett közterület		1.7882	0.00	x		
2684/25		kivett beépítetlen terület		0.0183	0.00		2684/25		kivett beépítetlen terület		0.0107	0.00			
Összesen:					1.8127	0.00					1.8127	0.00			
x															
Gázvezetési szolgalmi jog TIGÁZ Rt., 4200 HAJDÚSZOBOSZLÓ Rákóczi út 184.															
A vázrajzon feltüntetett gázvezeték nyomvonala mellett 5-5 méter szélességben 503 m2 nagyságú területre															
Földmérési jelek elhelyezését biztosító használati jog															
HEVES MEGYEI FÖLDHIVATAL, 3300 EGER Barkóczy Ferenc út 7, Alappont száma: 76-4337															
Vezetéki jog: ÉMÁSZ HÁLÓZATI KFT. 3525 MISKOLC Dózsa György út 13.															
VMM-59/2010. eng.sz., közeli hálózat: "LORI-NAGK-JBER 120 KV-os hálózat" a fennálló vezeték javára 144 m2 területnagyságra															
Vezetéki jog: ÉMÁSZ HÁLÓZATI KFT. 3525 MISKOLC Dózsa György út 13.															
LE-6027(6096)/10/11. eng.sz. "(18119) LŐRINCI alállomás 2. sz. 20 KV-os vezetékhálózata" fennálló vezeték javára 622 m2 területnagyságra															

A telekhatár rendezés akaratunknak megfelelően történt:

.....
.....
.....

Hatvan, 2019. 04. 09.

Készítő: Molnár Zoltán
Földmérő ig. száma: 7308

Molnár Zoltán
földmérő mérnök
földmérő ig.sz.: 7308
3000 Hatvan, Árpád utca 23/A

Varga Szilvia
földmérő mérnök
ig.sz.: 2045/2007
Ing. rend. min. szám: 2045/2007

Minőséget tanúsító: Varga Szilvia


A vázrajz méretei levételére nem alkalmas.

E-10/2019

A helyrajzi számozás és a területszámítás helyes. Ez a záradék a keltezésétől számított egy évig hatályos.

Hatvan, 2019. hó nap


Záradékoló: Dala Róbert
Ing. rend. min. száma: 1683/2009

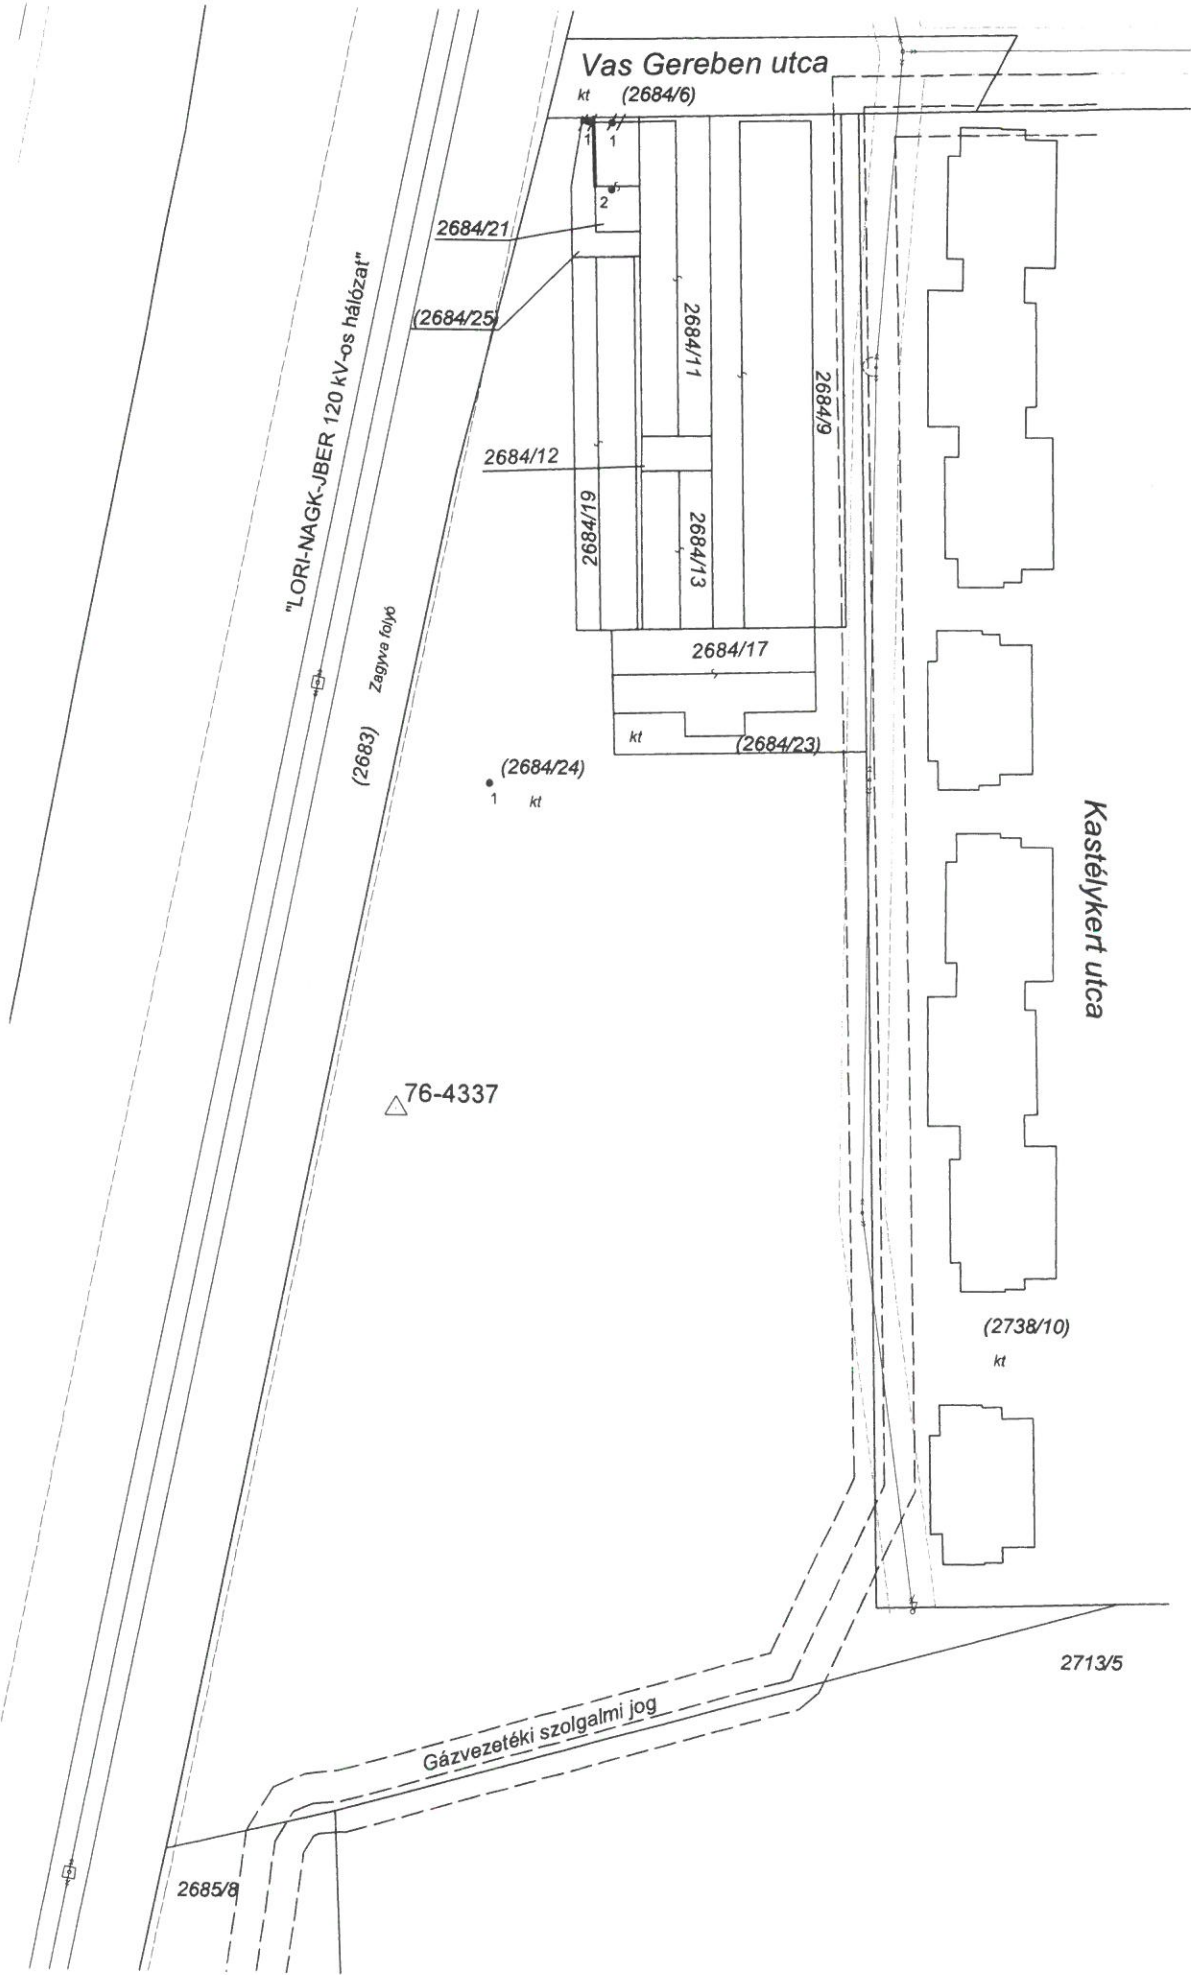

Hatvan
belterület
Adatszolg. ikt. sz.: 2-123/2019

TELEKALKULÁSI HELYSZÍNRAJZ

a 2684/21, 2684/24 és 2684/25 helyrajzi számú földrészletek
határrendezéséről

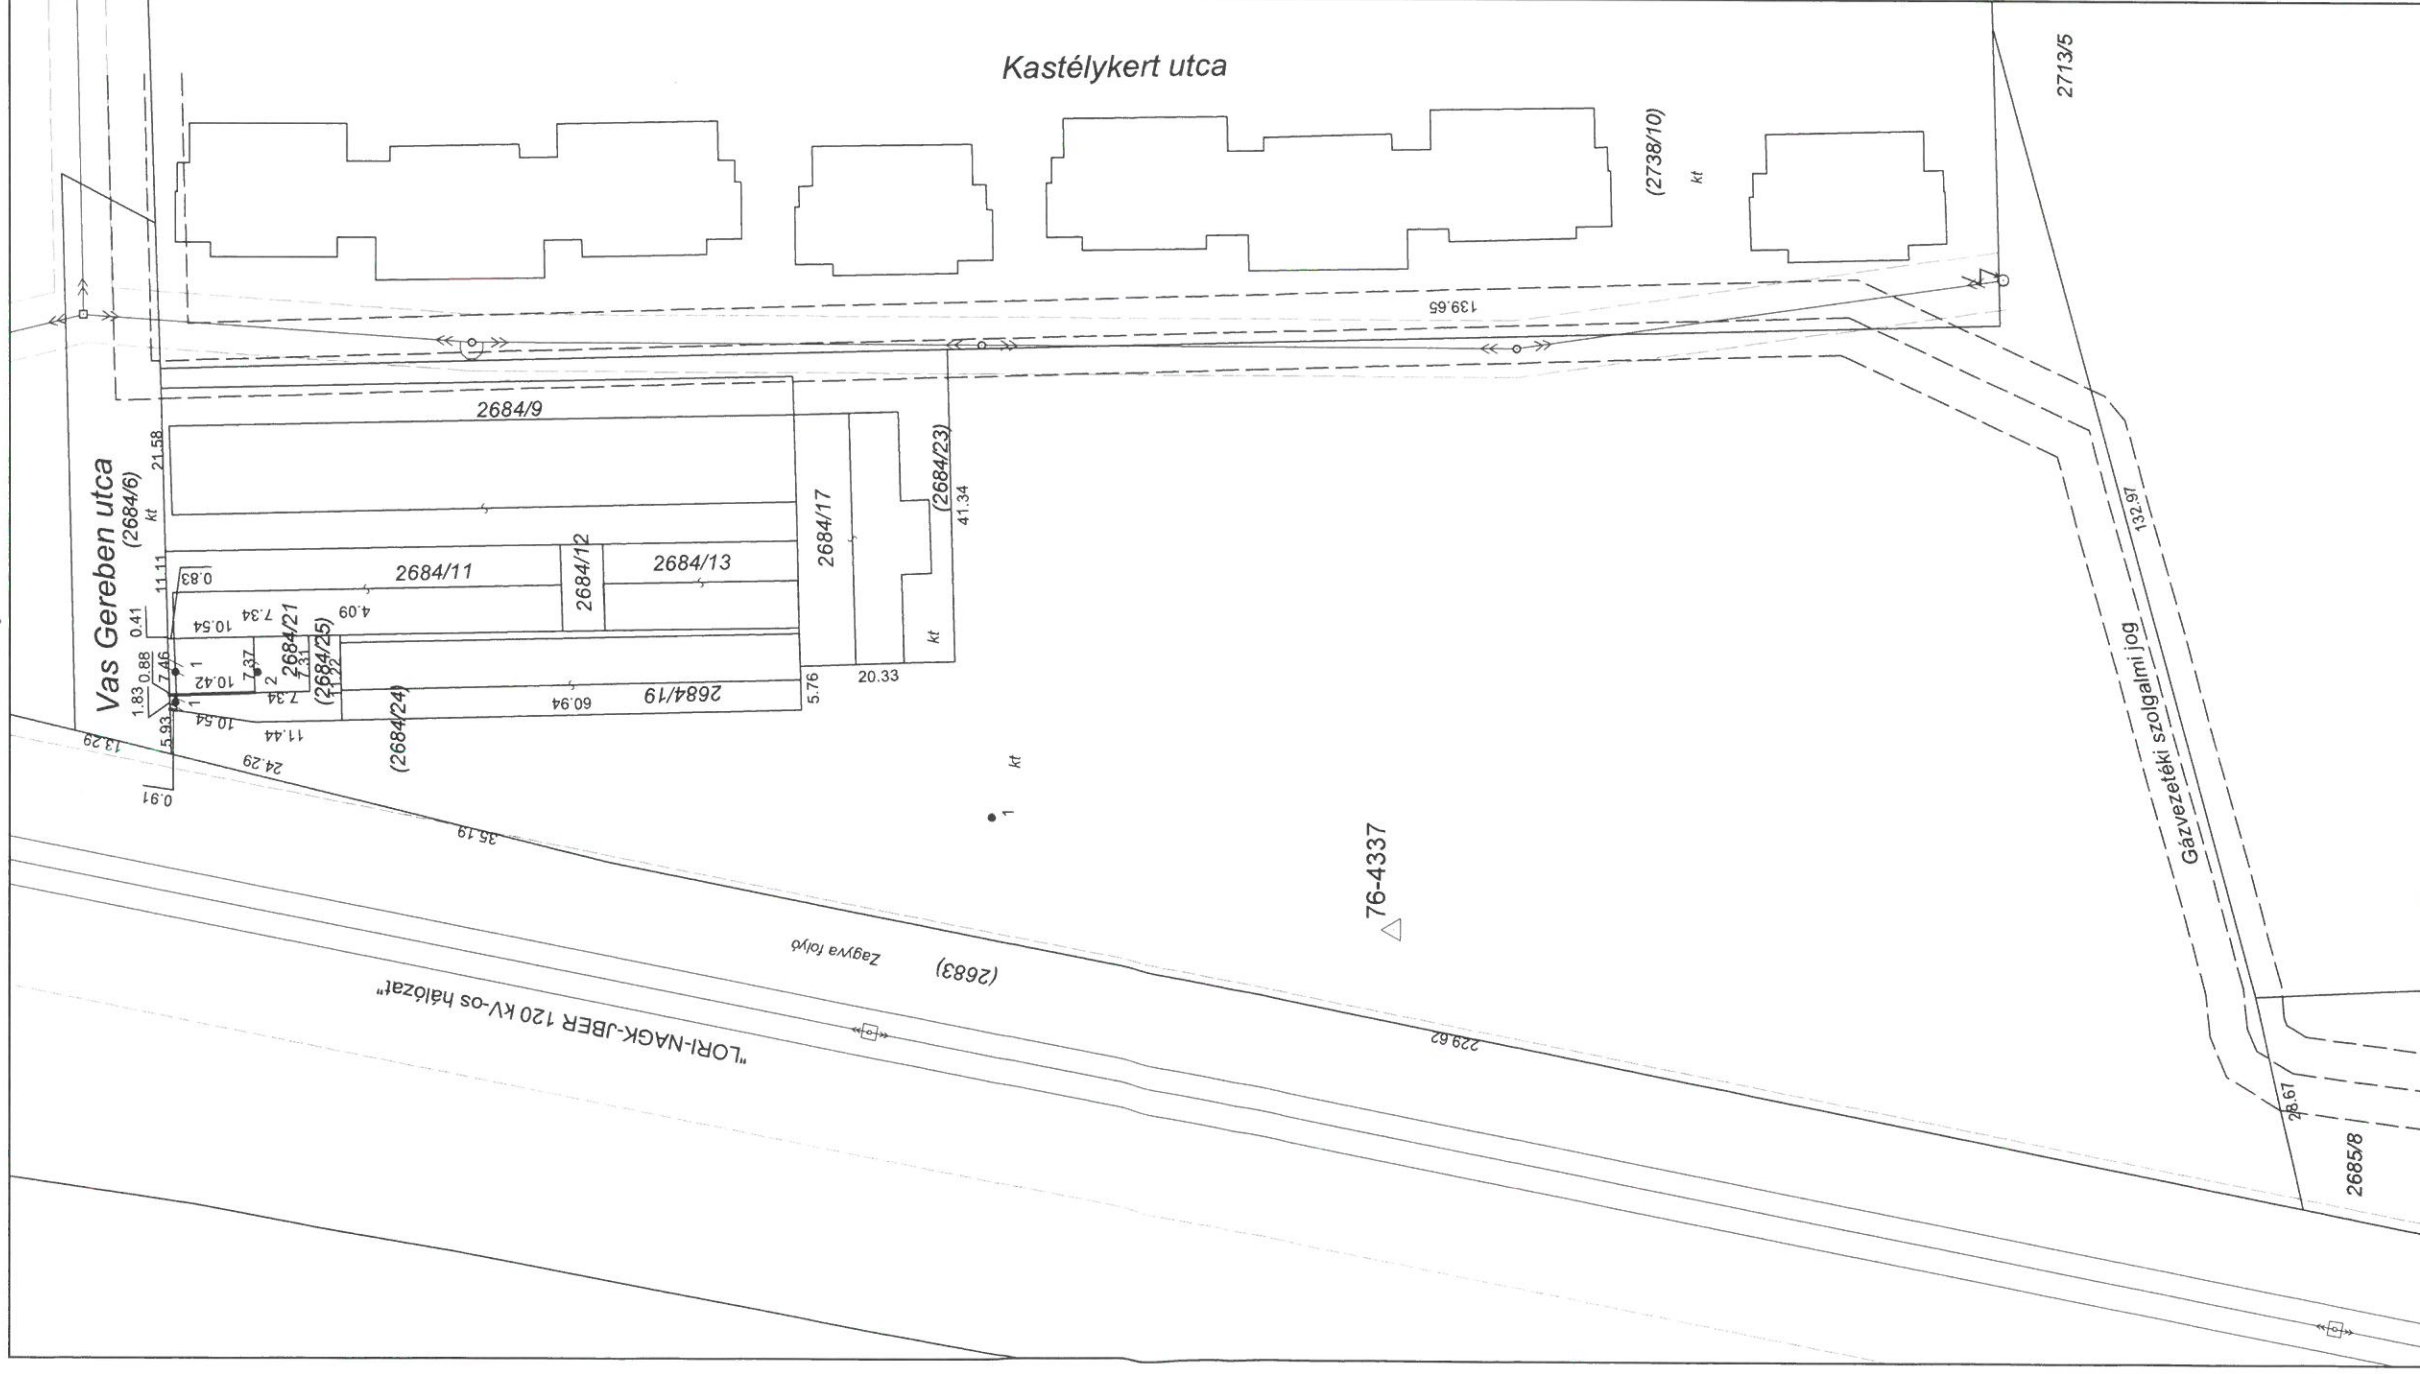[illegible]

Molnár Zoltán
földmérő mérnök
földmérő i.g.sz.: 7308
3000 Hatvan, Árpád utca 23/A
Hatvan, 2019. 04. 10.

Készítő: Re. Zoltán
Molnár Zoltán
Földmérés ig. száma: 7308

Minőséget tanúsító: Varga Szilvia Varga Szilvia
Ing. rend. min. szám: 2045/2007
OKI SZILVIA
Irsz. 2045/2007
GD-T 10-0480

Földrészek beépítettsége változás előtt/után							
HRSZ	földrészlet területe (m ²)	épületek területe (m ²)	beépítettség (%)	HRSZ	földrészlet területe (m ²)	épületek területe (m ²)	beépítettség (%)
2684/21	0.0054	54	100	2684/21	0.0138	54	39,13
2684/24	1.7890	0	0	2684/24	1.7882	0	0
2684/25	0.0183	0	0	2684/25	0.0107	0	0