


## VÁLTOZÁSI VÁZRAJZ

a 62/16 és 895/10 helyrajzi számú földrészleteken

gázvezeték korrózióvédelmi tartozékok bányaszolgalmi jog bejegyzéséhez

Méretarány: 1: 1000

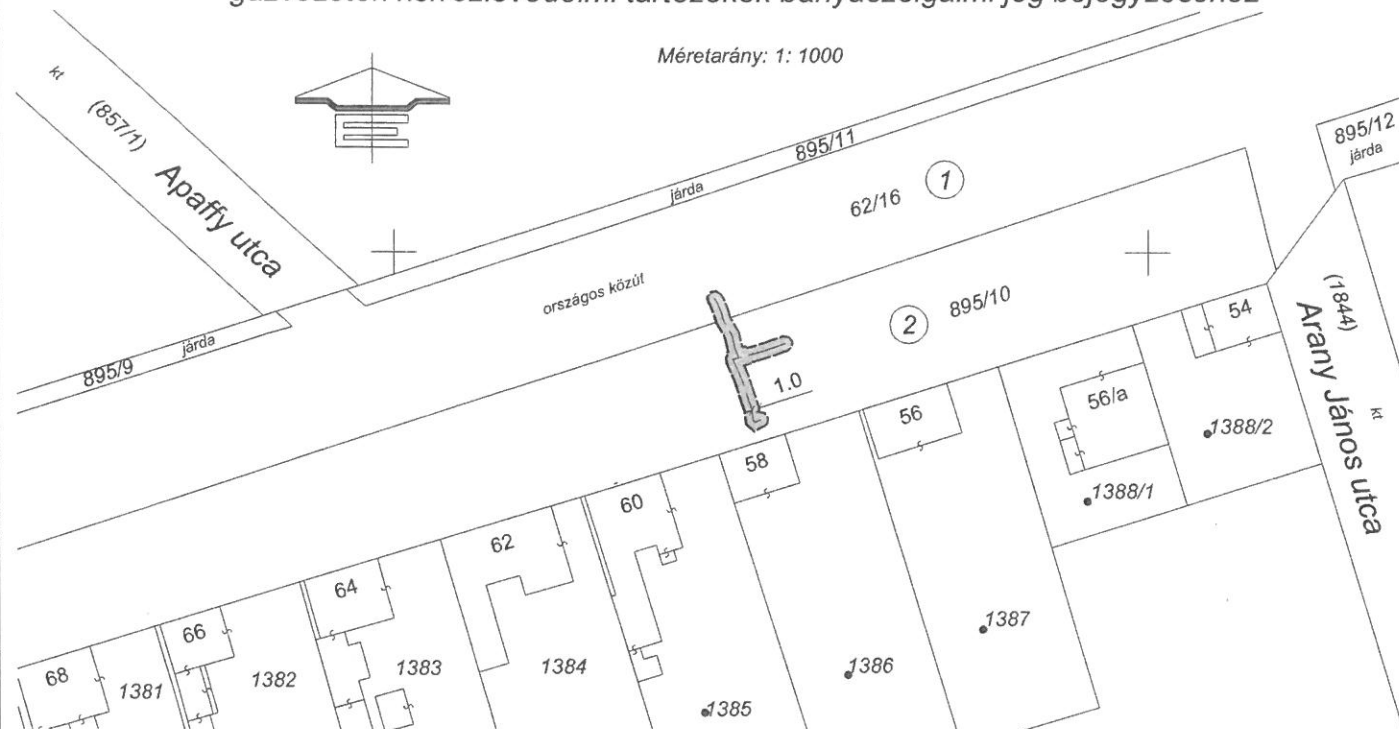

Sorszám	Változás előtti állapot						Változás utáni állapot												Megjegyzés
	Alrészlet			o.	Terület	AK	Alrészlet			o.	Terület	AK	Bányaszolgalmi joggal terhelendő terület rész						
	Hrsz	jel	műv. ága				Hrsz	jel	műv. ága				Terület igénybevétele (Korrózióvédelmi kábel és tartozékok)	db.	Hossz (m)	(m <sup>2</sup> )	Összes (m <sup>2</sup> )		
1	2	3	4	5	6	7	8	9	10	11	12	13	14	15	16	17	18	19	
1	62/16	-	kivett: országos közút	-	3.9368	0.00	62/16	-	kivett: országos közút	-	3.9368	0.00	Korrózióvédelmi kábel		3.10	8	8	*	
2	895/10	-	kivett: járda közterület	-	0.3802	0.00	895/10	-	kivett: járda közterület	-	0.3802	0.00	Korrózióvédelmi kábel		22.53	46	46	*	
Összesen:					4.3170	0.00					4.3170	0.00			25.63	54	54		

A vázrajz méretek levételére nem alkalmas.

\* A bányaszolgalmi jog jogosultja:

OPUS TIGÁZ Zrt.

4200 Hajdúszoboszló, Rákóczi u. 184. sz.

Az állami alapadat-tartalom az állami ingatlan-nyilvántartási térképi adatbázis tartalmával megegyezik. Ez a záradék a kelteztől számított egy évig hatályos.

Hatvan,

2022 ..... hó ..... nap .

P.H.

Záradékoló:.....

Ing.rend.min.szám:.....

Miskolc, 2022. december 15.

Pipoly János  
Földmérő  
Készítő: Pipoly János  
Földmérő ig. száma: 6486  
Miskolc, 2022. 12. 17. f. 2.

Minőséget tanúsító: Kacsir István

Ing.rend.min.szám: 0244/1990

KACSIR ISTVÁN  
ingatlanrendező  
Műk.sz.: 0244/1990

HEVES MEGYEI KORMÁNYHIVATAL			
Erkezett:	2022. DEC. 21		
Érk.szám:			
Lapszám:	(db)	Melléklet:	(db)
Iktatás:			
Iktatószám:	630646		
Főosztályvezető:			
Határidő:			
Hiv.vez. aláírás:			
Ügyintéző:			
Határidő:			
Főv.vez. aláírás:			