

**Molnár Zoltán földmérő e.v.**

3000 Hatvan, Árpád utca 23/A.

**Munka száma: 23/2023**

*Hatvan*

*belterület*

Adatszolg. ikt. sz.: 2-290/2023

## VÁLTOZÁSI VÁZRAJZ

***a 3725 és 3731/7 helyrajzi számú földrészletek határrendezéséről***


**Méretarány: 1:2000**

*A változás akaratunknak megfelelően történt:*

Címkoordináták 3725 hrsz		
Psz.	Y	X
1	699179	258501
2	699178	258509
3	699175	258514

Címkoordináták 3731/7 hrsz		
Psz.	Y	X
1	699032	258535
2	699118	258577

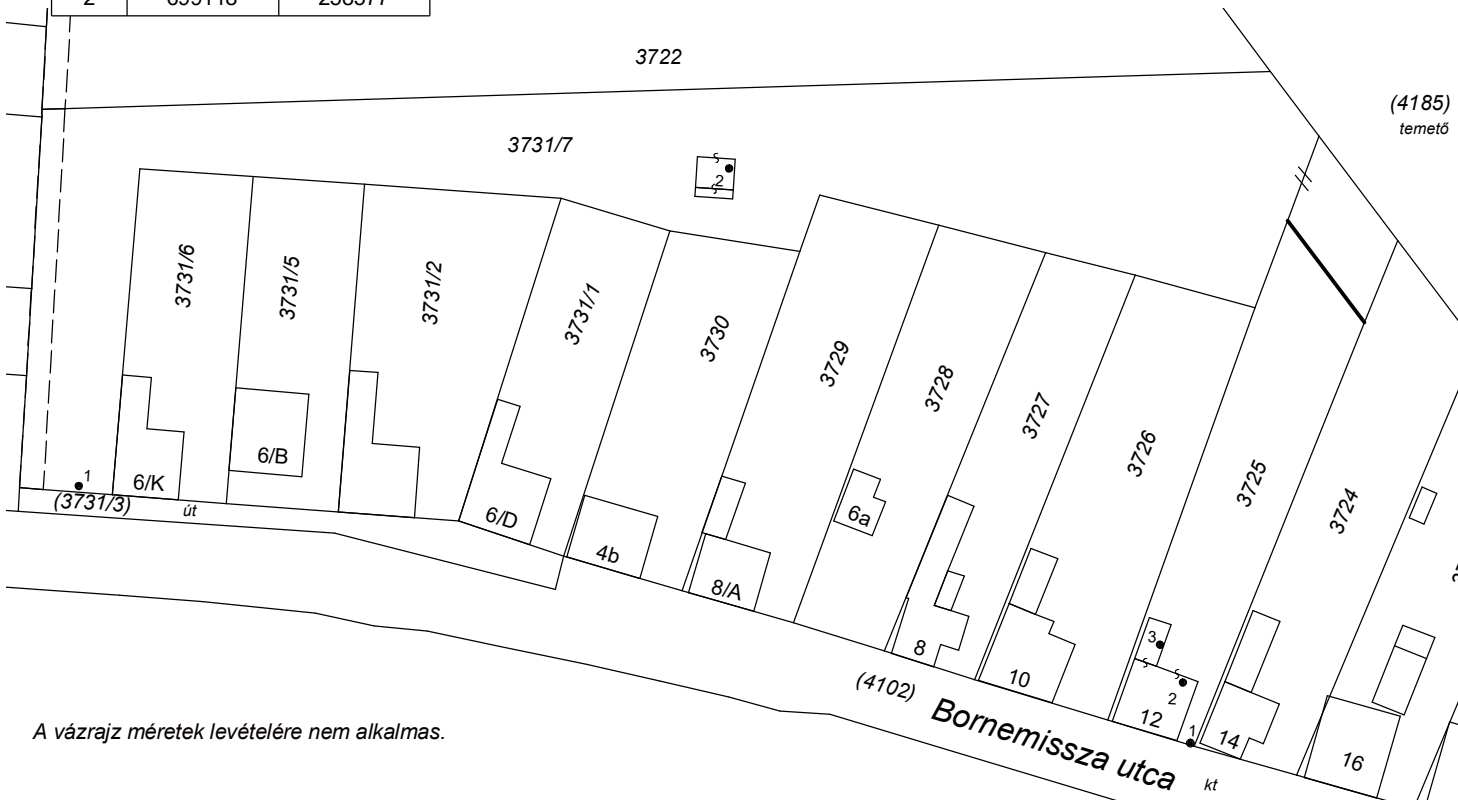

*A vázrajz méretek levételére nem alkalmas.*

Változás előtti állapot						Változás utáni állapot							Megjegyzés
Hrsz	Alrészlet			Terület	AK	Hrsz	Alrészlet			Terület	AK	Szolgalmi és egyéb jogok	
	jel	műv. ága	Min.o.	ha. m²			jel	műv. ága	Min.o.	ha. m²			
1	2	3	4	5	6	7	8	9	10	11	12	13	14
3725		kivett lakóház, udvar		0.1057	-	3725		kivett lakóház, udvar		0.0865	-	x	
3731/7		kivett lakóház, udvar		0.3343	-	3731/7		kivett lakóház, udvar		0.3535	-	x	
Összesen:				0.4400						0.4400			

x - Hatvan üzemelő sérülékeny vízbázis - vízbázis védőidomának és védőterületének kijelölése, Hidrogeológiai védőövezet "B" védőzóna az ingatlan teljes területére.  
KDVVH: 1805-1/2014. határozata alapján.

*Hatvan, 2023. 07. 17.*

Készítő és minőséget tanusító: .....

Molnár Zoltán  
Földmérő ig. száma: 7308  
Ing. rend. min. szám: 2543/2023

*A helyrajzi számozás és a területszámítás helyes. Ez a záradék a keltezésétől számított egy évig hatályos.*

Hatvan, 2023. .... hó ..... nap

P.h. Záradékoló: .....

Ing. rend. min. száma: ...../.....