


VÁLTOZÁSI VÁZRAJZ

az 5358 helyrajzi számú földrészlet megosztásáról

Méretarány: 1:1000

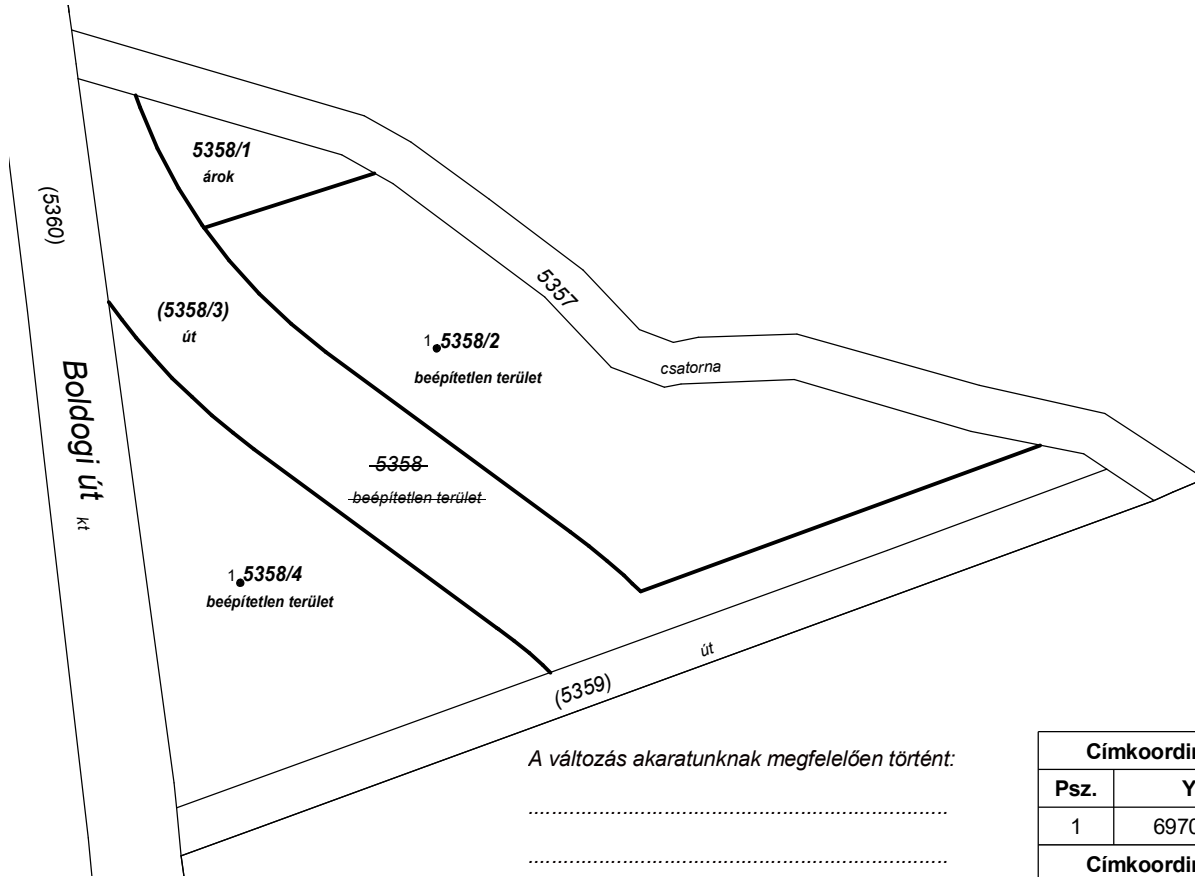

A változás akaratunknak megfelelően történt:

.....
.....
.....

A vázrajz méretek levételére nem alkalmas.

Címkoordináták 5358/2 hrsz		
Psz.	Y	X
1	697037	257019
Címkoordináták 5358/4 hrsz		
Psz.	Y	X
1	697011	256988

Változás előtti állapot						Változás utáni állapot							Megjegyzés
Hrsz	Alrészlet			Terület	AK	Hrsz	Alrészlet			Terület	AK	Szolgalmi és egyéb jogok	
	jel	műv. ága	Min.o.	ha. m²			jel	műv. ága	Min.o.	ha. m²			
1	2	3	4	5	6	7	8	9	10	11	12	13	14
5358		kivett beépítetlen terület		0.5929	-	5358/1		kivett árok		0.0255	-		
						5358/2		kivett beépítetlen terület		0.2157	-		
						(5358/3)		kivett közút		0.1888	-		
						5358/4		kivett beépítetlen terület		0.1629	-		
Összesen:				0.5929					0.5929				

Hatvan, 2023. 11. 14.

Készítő és minőséget tanúsító:
Molnár Zoltán
Földmérő lg. száma: 7308
Ing. rend. min. szám: 2543/2023

A helyrajzi számozás és a területszámítás helyes. Ez a záradék a keltezésétől számított egy évig hatályos.

Hatvan, 2023. hó nap

P.h. Záradékoló:

Ing. rend. min. száma:/.....