



# Hatvan város polgármestere

Cím: 3000 Hatvan, Kossuth tér 2.

Telefon: 37/542-333 Fax: 37/341-501 E-mail: polgarmester@hatvan.hu Web: www.hatvan.hu

/2011.

Előkészítésben közreműködött:  
Bognár Endre főépítész

## Előterjesztés

**Hatvan Város Önkormányzata és a TIGÁZ-DSO Kft. közötti együttműködési megállapodásról, valamint gáz közművezeték védőcsövezése tervezőjének és kivitelezőjének kiválasztásáról**

Tisztelt Képviselő-testület!

Hatvan Város Önkormányzata Képviselő-testülete a 2010. november 25-i ülésén, 639/2010. (XI. 25.) sz. határozatában Trianon emlékmű felállításáról döntött a hatvani 3978/60 hrsz-ú ingatlanon, mely természetben a Hajós Alfréd u. és Horváth Mihály u. közötti területen helyezkedik el.

Az ingatlan Hajós Alfréd utca menti szakaszán egy 10x10 méteres területen szennyvízátemelő helyezkedik el, melyet az emlékmű kialakításának koncepció terve szerint egy kb. 1,5 m magas dombbal szükséges eltakarni /1. sz. melléklet/. A tervezett domb két közművezeték, egy kisnyomású gázvezeték és egy vízvezeték keresztez.

A TIGÁZ-DSO Kft. /székhely: 3300 Eger, Klapka u. 2./ 2011. február 9-én kelt álláspontja szerint a gázvezeték az adott szakaszon védőcsőbe kell helyezni.

A beruházást Hatvan Város Önkormányzata végezteti, melyre vonatkozóan együttműködési megállapodást kell kötni a TIGÁZ-DSO Kft. és Hatvan Város Önkormányzata között. A konkrét munkálatok elvégzésére csak a TIGÁZ-DSO Kft. által minősített cégek jogosultak, melyek közül három Hatvan környéki kivitelezőtől kértünk árajánlatot.

A beérkezett árajánlatok, melyek a szükséges engedélyezési terv elkészítésére és a kivitelezésre is vonatkoznak a következők:

<b>GALGAÉPSZER Kft.</b> /Csoma István/ székhely: 2192 Hévízgyörk, Ady E. út 70/e.	400.000,- Ft + 100.000,- Ft Áfa = <b>500.000,- Ft</b>
<b>Nógrádi és Társa Kft.</b> /Nógrádi Tivadar/ székhely: 2600 Vác, Alsó u. 50.	410.000,- Ft + 102.500,- Ft Áfa = <b>512.500,- Ft</b>
<b>N+F Mérnökiroda Kft.</b> /Nikolov István/ székhely: 3300 Eger, Vörösmarty út 17.	473.000,- Ft + 118.250,- Ft Áfa = <b>591.250,- Ft</b>

A legkedvezőbb ajánlatot tehát a GALGAÉPSZER Kft-t / székhely: 2192 Hévízgyörk, Ady E. út 70/e./ nyújtotta be.

Fentiek alapján javaslom, hogy a Tisztelt Képviselő-testület a gáz közművezeték védőcsövezés tervezésére és kivitelezésére a GALGAÉPSZER Kft-t / székhely: 2192 Hévízgyörk, Ady E. út 70/e./ bízta meg, egyúttal hatalmazza fel Hatvan Város Polgármesterét a TIGÁZ-DSO Kft-vel való együttműködési megállapodás megkötésére.

Kérem a Tisztelt Képviselő-testületet, hogy az előterjesztést megvitatni, és az alábbi határozati javaslatot elfogadni szíveskedjék:

### Határozati javaslat:

1. Hatvan Város Önkormányzata Képviselő-testülete felhatalmazza Hatvan Város Polgármesterét a TIGÁZ-DSO Kft. /székhely: 3300 Eger, Klapka u. 2./-vel megkötendő - a Hatvan Horváth Mihály út 3978/61 hrsz-ú telken átvezető gázvezeték védőcsövezésére vonatkozó – együttműködési megállapodás aláírására.

**Határidő:** 2011. április 11. a megállapodás aláírására

**Felelős:** Hatvan város polgármestere a Műszaki és Városfejlesztési Iroda útján

2. Hatvan Város Önkormányzata Képviselő-testülete a Trianon emlékmű elhelyezéséhez szükséges gáz közművezeték kiváltás tervezésére és kivitelezésére a GALGAÉPSZER Kft-t /székhely: 2192 Hévízgyörk, Ady E. út 70/e./ – mint legkedvezőbb ajánlattevőt – bízta meg bruttó 500 ezer Ft értékben, mely összeg Hatvan város 2011. évi költségvetési rendeletének 4. sz. mellékletében a felhalmozási kiadások között szereplő „Trianoni emlékmű tervezés” költséghelyen rendelkezésre áll.

**Határidő:** 2011. április 11. (a szerződés megkötésére)

**Felelős:** Szinyei András alpolgármester a Műszaki és Városfejlesztési Iroda útján

Hatvan, 2011. március 21.

Látta: dr. Szikszai Márta  
Jegyző

Szabó Zsolt  
polgármester



HATVAN, TRIANON EMLÉKMŰ KONCEPCIÓTERV

1.sz. melléklet

Részletes helyszínrajz M=1:500


(közvetérkép)

észak

Jelkulcs:



TERVEZETT VÉDŐSŐVÉS  
VEZETÉKSZAKASZ ~150M

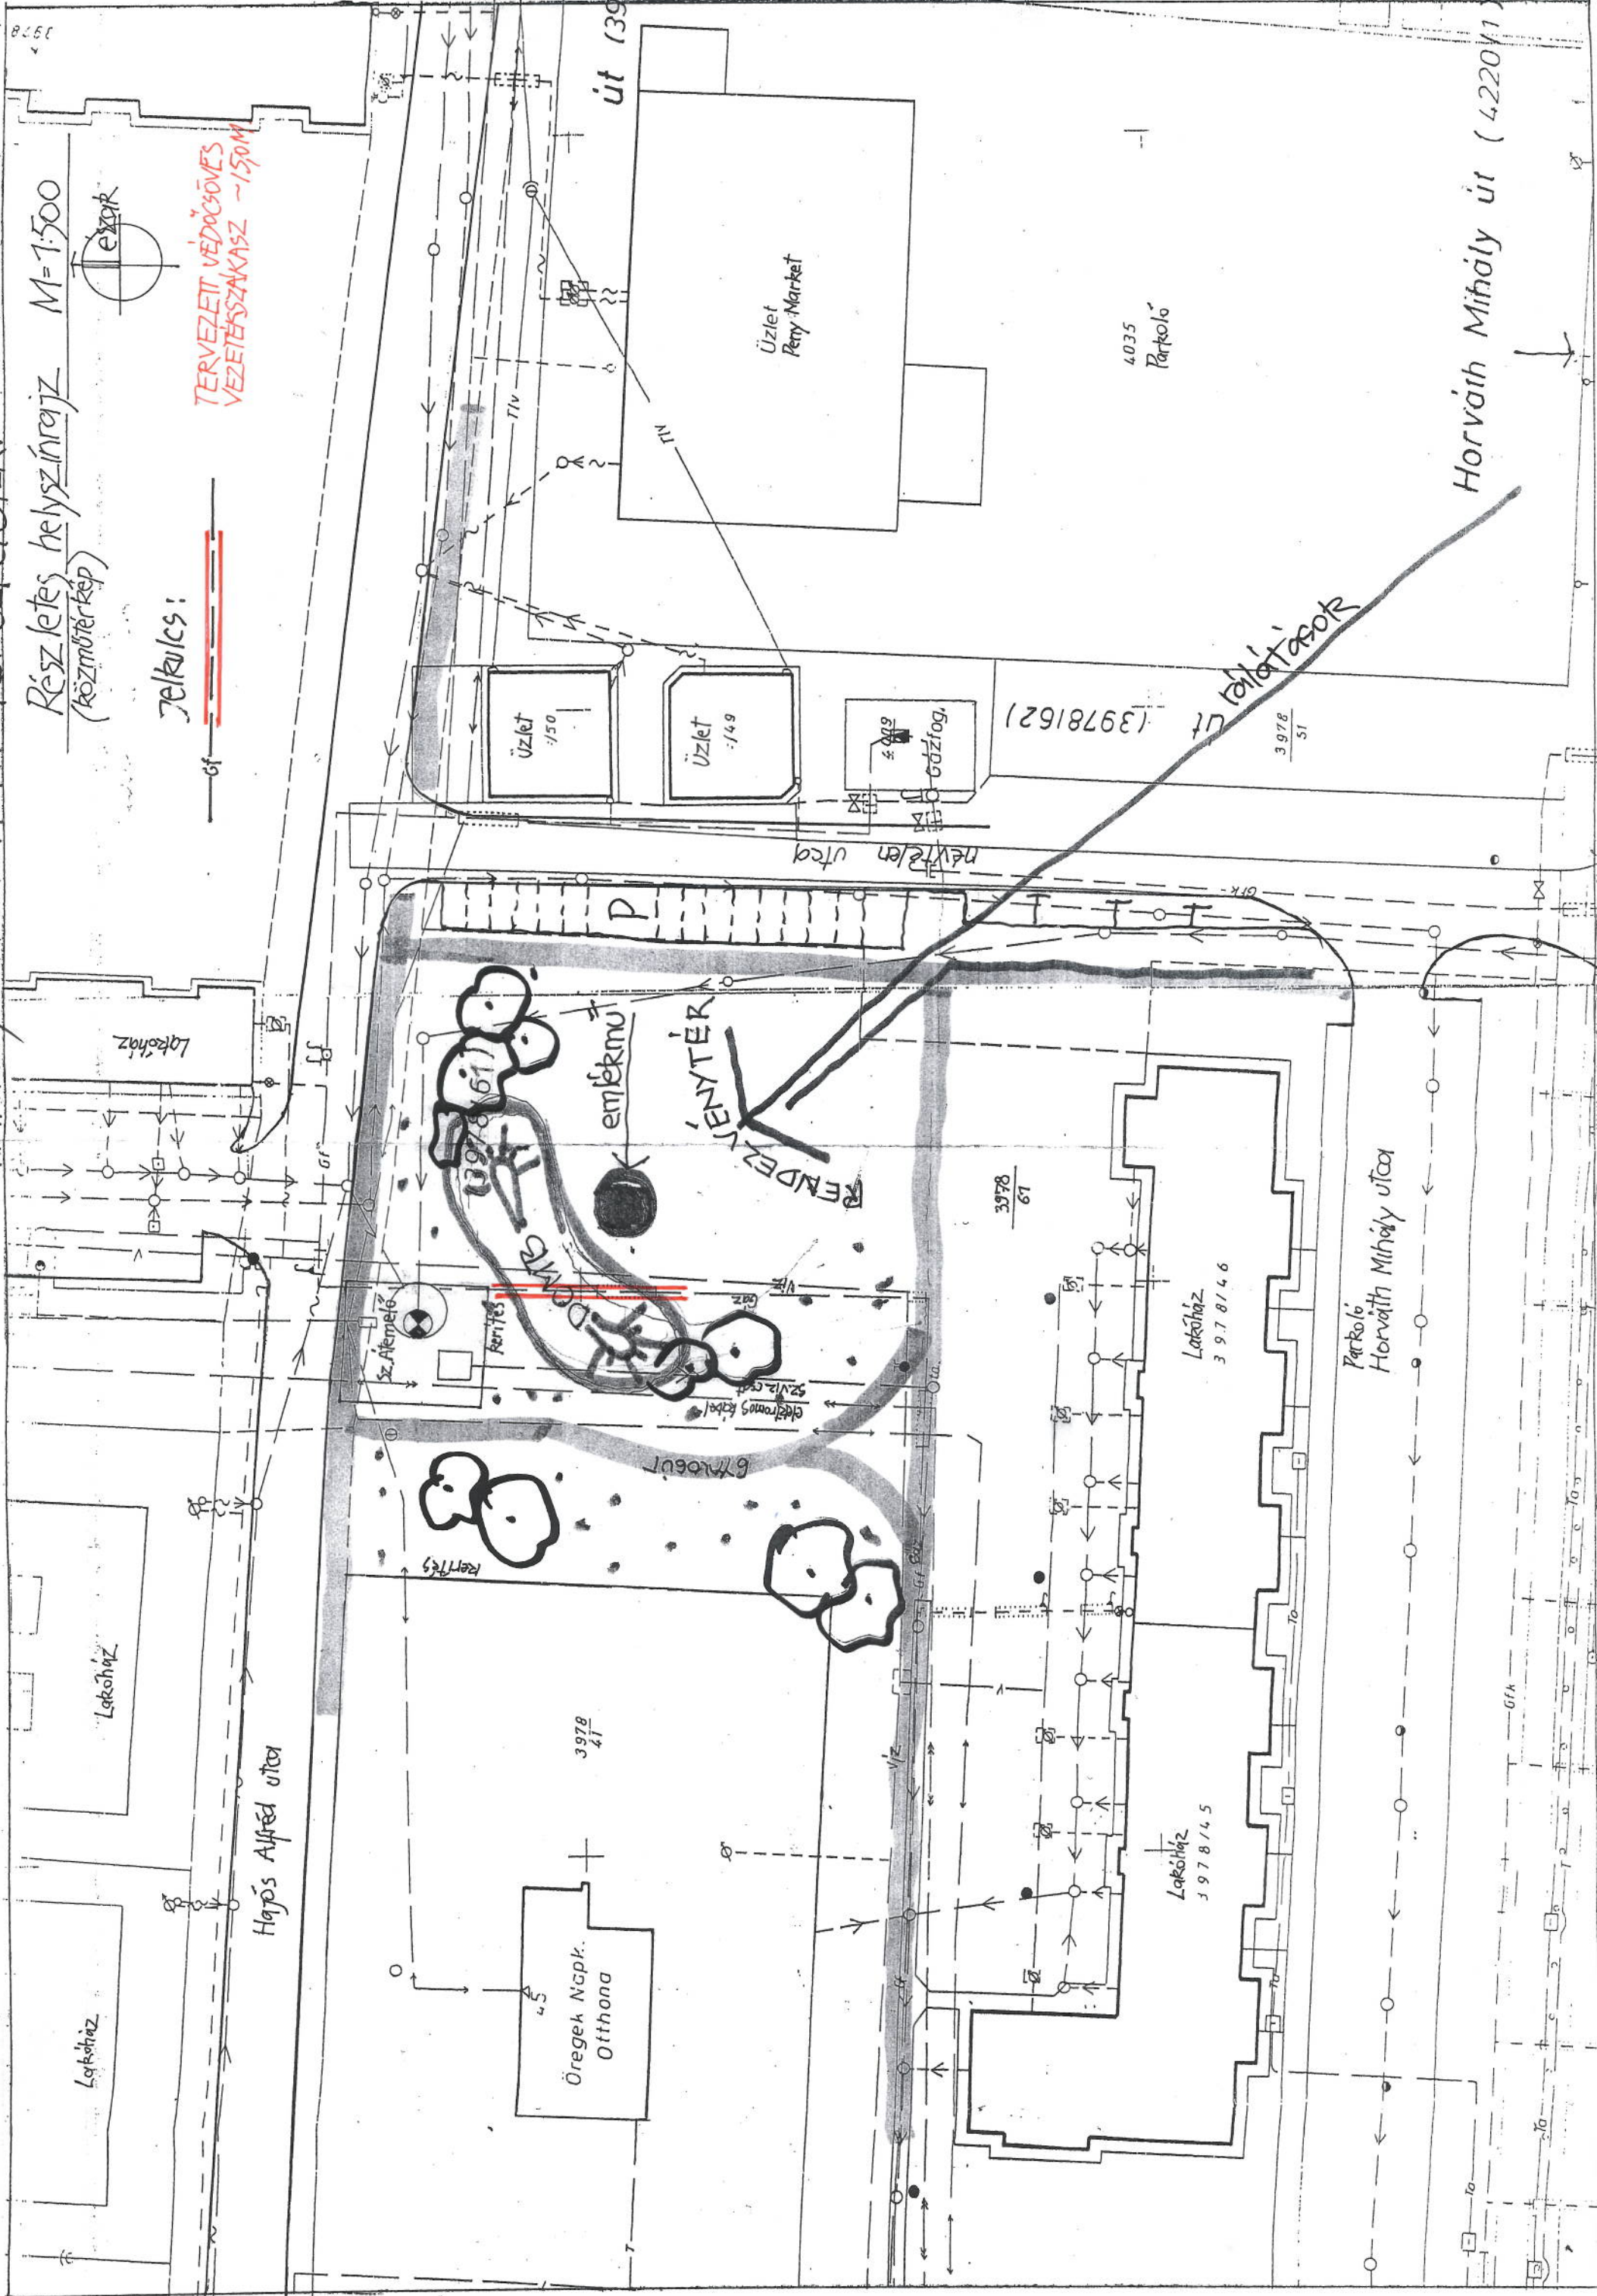



# Hatvan város

**Polgármesteri Hivatala** *Gazdálkodási Iroda*

Cím: 3000 Hatvan, Kossuth tér 2. Telefon / Fax: 37/542-313

## **Nyilatkozat pénzügyi forrás rendelkezésre állásáról**

Alulírott, Bánkutiné Katona Mária gazdálkodási irodavezető nyilatkozom, hogy a Trianon emlékmű elhelyezésével kapcsolatos gáz közművezeték kiváltás tervezéséhez, kivitelezéséhez szükséges bruttó 500.000,- Ft pénzügyi fedezete Hatvan város 2011. évi költségvetéséről szóló 8/2011. (II. 16.) önkormányzati rendelet 4. mellékletében a felhalmozási kiadások között szereplő „Trianoni emlékmű tervezés” költséghelyen rendelkezésre áll.

Hatvan, 2011. március 21.

.....  
gazdálkodási irodavezető