


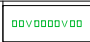
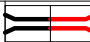

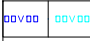





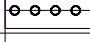
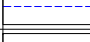
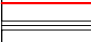
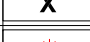

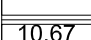









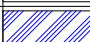











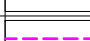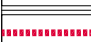


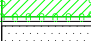

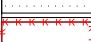

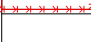
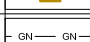
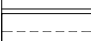

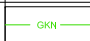

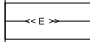

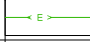

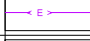

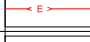


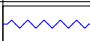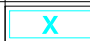

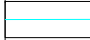














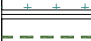


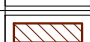






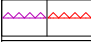



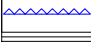


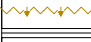*1. melléklet a 16/2015. (V. 29.) önkormányzati rendelethez*

**Hatvan Város Belterületi Szabályozási Tervének módosítása, M = 1:4000**

[Jelmagyarázat, 02, 03, 04, 05, 07, 08, 09, 11, 12, 13, 14, 15, 17, 18, 19, 20, 21, 24, 25, 26  
szelvények]

HATVAN VÁROS TELEPÜLÉSRENDEZÉSI TERVE - SZABÁLYOZÁSI TERV

   HATÁLYOS: 2015. 06. 28.-TÓL  
A terv csak a Helyi Építési Szabályzattal együtt érvényes!


JELMAGYARÁZAT			* A kerékpárút jelölése útvonalhoz kötődik és nem tükröz pontos nyomvonalat.		
	MEGYE HATÁR		VÍZBÁZIS KÜLSŐ VÉDŐÖVEZET FELSZÍNI VETÜLETE		HÍD
	KÖZIGAZGATÁSI HATÁR		VÍZBÁZIS HIDR. "A" VÉDŐÖVEZET FELSZÍNI VETÜLETE/METSZETE		GYALOGÚT
	JELENLEGI / TERVEZETT BELTERÜLET HATÁRA		VÍZBÁZIS HIDR. "B" VÉDŐÖVEZET FELSZÍNI VETÜLETE/METSZETE		KERÉKPÁRÚT (ORSZÁGOS-, KISTÉRSÉGI-, HELYI JELENT.)*
	BEÉPÍTÉSRE SZ. ILL. BEÉPÍTÉSRE NEM SZ. TERÜLET HATÁRA	IRÁNYADÓ SZABÁLYOZÁSI ELEMEEK			VEGYES HASZNÁLATÚ ÚT
KÖTELEZŐ SZABÁLYOZÁSI ELEMEEK			IRÁNYADÓ TERVEZETT TELEKHATÁR	TÁJÉKOZTATÓ ELEMEEK	
	TERVEZETT SZABÁLYOZÁSI VONAL		BONTÁSRA JAVASOLT ÉPÜLET, ÉPÍTMÉNY		TERVEZÉSI TERÜLET HATÁRA
	TERVEZETT SZABÁLYOZÁSI VONAL HATÁRVONALON		MEGSZÜNTETŐ JEL		VÉDETT HELYI MŰVI ÉRTÉK / HELYI MŰVI ÉRTÉK
	SZABÁLYOZÁSI SZÉLESSÉG		MAGÁNÚT TERÜLETE		ÚT TENGELEYE
	ÉPÍTÉSI ÖVEZET, ÖVEZET HATÁRA		REKLÁMTORONY ELHELYEZÉSÉRE IGÉNYBE VEHETŐ RÉSZ		TERVEZETT ÚT SÁVJA
	ÉPÍTÉSI VONAL		TERV. JELENTŐS BEFOGADÓKÉPESSÉGŰ PARKOLÓ/GARÁZS		SZINTVONAL
	ÉPÍTÉSI HELY ÉS HATÁRA		KORLÁTOZOTT HASZNÁLATÚ TELEKRÉSZ		GEODÉZIAILAG NEM BEMÉRT ÉPÜLET
	KÖTELEZŐ FÁSÍTÁS		KERÍTÉS ÉPÍTÉSE NEM JAVASOLT		LEBONTOTT ÉPÜLET
	SPECIÁLIS SZABÁLYOZÁSSAL ÉRINTETT TELKEK (ld: HÉSZ)	TERÜLET-FELHASZNÁLÁS SZERINTI SZABÁLYOZÁS			GEODÉZIAILAG NEM BEMÉRT PATVONAL
	FELTÖLTENDŐ TERÜLET HATÁRA	Ln - NAGYVÁROSIAS LAKÓTERÜLET			KÜLTERÜLETI ÚT
	LEHETSÉGES CSOMÓPONTOK HELYE	Lk - KISVÁROSIAS LAKÓTERÜLET			KÖZHASZNÁLAT CÉLJÁRA KIJELÖLT TERÜLET
SAJÁTOS JOGINTÉZMÉNYEK		Lke - KERTVÁROSIAS LAKÓTERÜLET			CSAPADÉKVÍZ-ÁTEMELŐ
	ÉPÍTÉSI TILALOMMAL TERHELTE TERÜLET	Lf - FALUSIAS LAKÓTERÜLET			SZENNYVÍZ-ÁTEMELŐ
	BEÜLTETÉSI KÖTELEZETTSÉGGEL TERHELTE TERÜLET	Vt - TELEPÜLÉSKÖZPONT VEGYES TERÜLET			GÁZÁTADÓ, GÁZFOGADÓ
	ELŐVÁSÁRLÁSI JOGGAL TERHELTE TERÜLET	Gkszt - KERESKEDELMI, SZOLGÁLTATÓ GAZDASÁGI TERÜLET			KÖRZETI GÁZNYOMÁS-SZABÁLYOZÓ
	KISAJÁTÍTÁSSAL TERHELTE TERÜLET	Ge - EGYÉB IPARI GAZDASÁGI TERÜLET			TERVEZETT GÁZNYOMÁS-SZABÁLYOZÓ
JOGSZABÁLY ÁLTAL MEGHATÁROZOTT KÖTELEZŐ ELEMEEK		Gip - JELENTŐS MÉRTÉKŰ ZAVARÓ HATÁSÚ IP. GAZDASÁGI TER.			NAGYNYOMÁSÚ GÁZVEZETÉK NYOMVONALA
	VÉDŐTERÜLET, VÉDŐHATÁR, VÉDŐSÁV HATÁRA	Üü - ÜDÜLŐHÁZAS ÜDÜLŐTERÜLET			NAGYKÖZÉP-NYOMÁSÚ GÁZVEZETÉK NYOMVONALA
	MŰEMLÉK TELKE	Üh - HÉTVÉGI HÁZAS ÜDÜLŐTERÜLET			KÖZÉPNYOMÁSÚ GÁZVEZETÉK NYOMVONALA
	MŰEMLÉKI KÖRNYEZET HATÁRA	K - KÜLÖNLEGES BEÉPÍTÉSRE SZÁNT TERÜLET			400 kV-OS VILLAMOS ALAPHÁLÓZAT NYOMVONALA
	RÉGÉSZETI TERÜLET SZÁMA, HATÁRA (KÖH LELŐHELY)	KÖü - KÖZÚTI KÖZLEKEDÉSI ÉS KÖZMŰTERÜLET			220 kV-OS VILLAMOS ELOSZTÓHÁLÓZAT NYOMVONALA
	RÉGÉSZETI TERÜLET SZ., HATÁRA (VÉDETT KÖH LELŐHELY)	KÖk - VASÚTI KÖZLEKEDÉSI TERÜLET			120 kV-OS VILLAMOS ELOSZTÓHÁLÓZAT NYOMVONALA
	RÉGÉSZETI TERÜLET SZÁMA, HATÁRA (NEM KÖH LELŐHELY)	Má - ÁLTALÁNOS MEZŐGAZDASÁGI TERÜLET			20 kV-OS VEZETÉK NYOMVONALA
	KUNHALOM	Mk - KERTES MEZŐGAZDASÁGI TERÜLET			TÁVKÖZLÉSI GERINCKÁBEL NYOMVONALA
	TÖRTÉNETI TELEPÜLÉSI TÉRSÉG HATÁRA	Mko - KORLÁTOZOTT HASZNÁLATÚ MEZŐGAZDASÁGI TERÜLET			TÁVKÖZLÉSI ÁLLOMÁS
	TERMÉSZETI TERÜLET HATÁRA	Kk - KÜLÖNLEGES BEÉPÍTÉSRE NEM SZÁNT TERÜLET			ÍVÓVÍZ GERINCVEZETÉK NYOMVONALA
	ÖKOLÓGIAI HÁLÓZAT HATÁRA		Z - ZÖLDTERÜLET		VÍZMŰKUTAK (ÍVÓVÍZ ÉS TALAJVÍZ)
	ERDŐTERVEZETT VÉDELMI REND. TAGERDŐ HATÁRA		E - ERDŐTERÜLET		TANYAKÉNT NYILVÁNTARTOTT INGATLAN
	ERDŐTERVEZETT GAZDASÁGI REND. TAGERDŐ HATÁRA		V - VÍZGAZDÁLKODÁSI TERÜLET		ANYAGBÁNYAKÉNT NYILVÁNTARTOTT INGATLAN
	ERDŐTERVEZETT KÖZJÓLÉTI REND. TAGERDŐ HATÁRA		Vre - REKREÁCIÓS CÉLÚ VÍZGAZDÁLKODÁSI TERÜLET		SZOLGALMI JOGGAL ÉRINTETT TERÜLET
	ERDŐTERVEZETT EGYÉB REND. TAGERDŐ HATÁRA		I. RENDŰ KÖZLEKEDÉSI TERÜLET		HELYI VÉDELEM ALATT ÁLLÓ/ NEM ÁLLÓ TERMÉSZETI ÉRTÉK
	BÁNYATELEK HATÁRA MEGLÉVŐ / JAVASOLT		II. RENDŰ KÖZLEKEDÉSI TERÜLET		HELYI TERMÉSZETVÉDELEMRE JAVASOLT TERÜLET
	MEGKUTATOTT ÁSVÁNYI NYERSANYAG KÉSZLET HATÁRA		VASÚTTERÜLET		TÖLTÉSLÁB
	FÖLDTANI VESZÉLYFORRÁS HATÁRA		VASÚTHOZ KÖTÖDŐ FEJLESZTÉS		BEJÁRAT HELYE (TŰZOLTÓ, EGYÉB)
	VÍZBÁZIS BELSŐ VÉDŐÖVEZET FELSZÍNI VETÜLETE				MAGASSÁGI KORLÁT






RAJZSZÁM:  
02



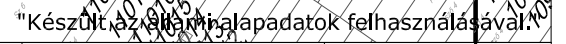

RAJZSZÁM:  
**03**



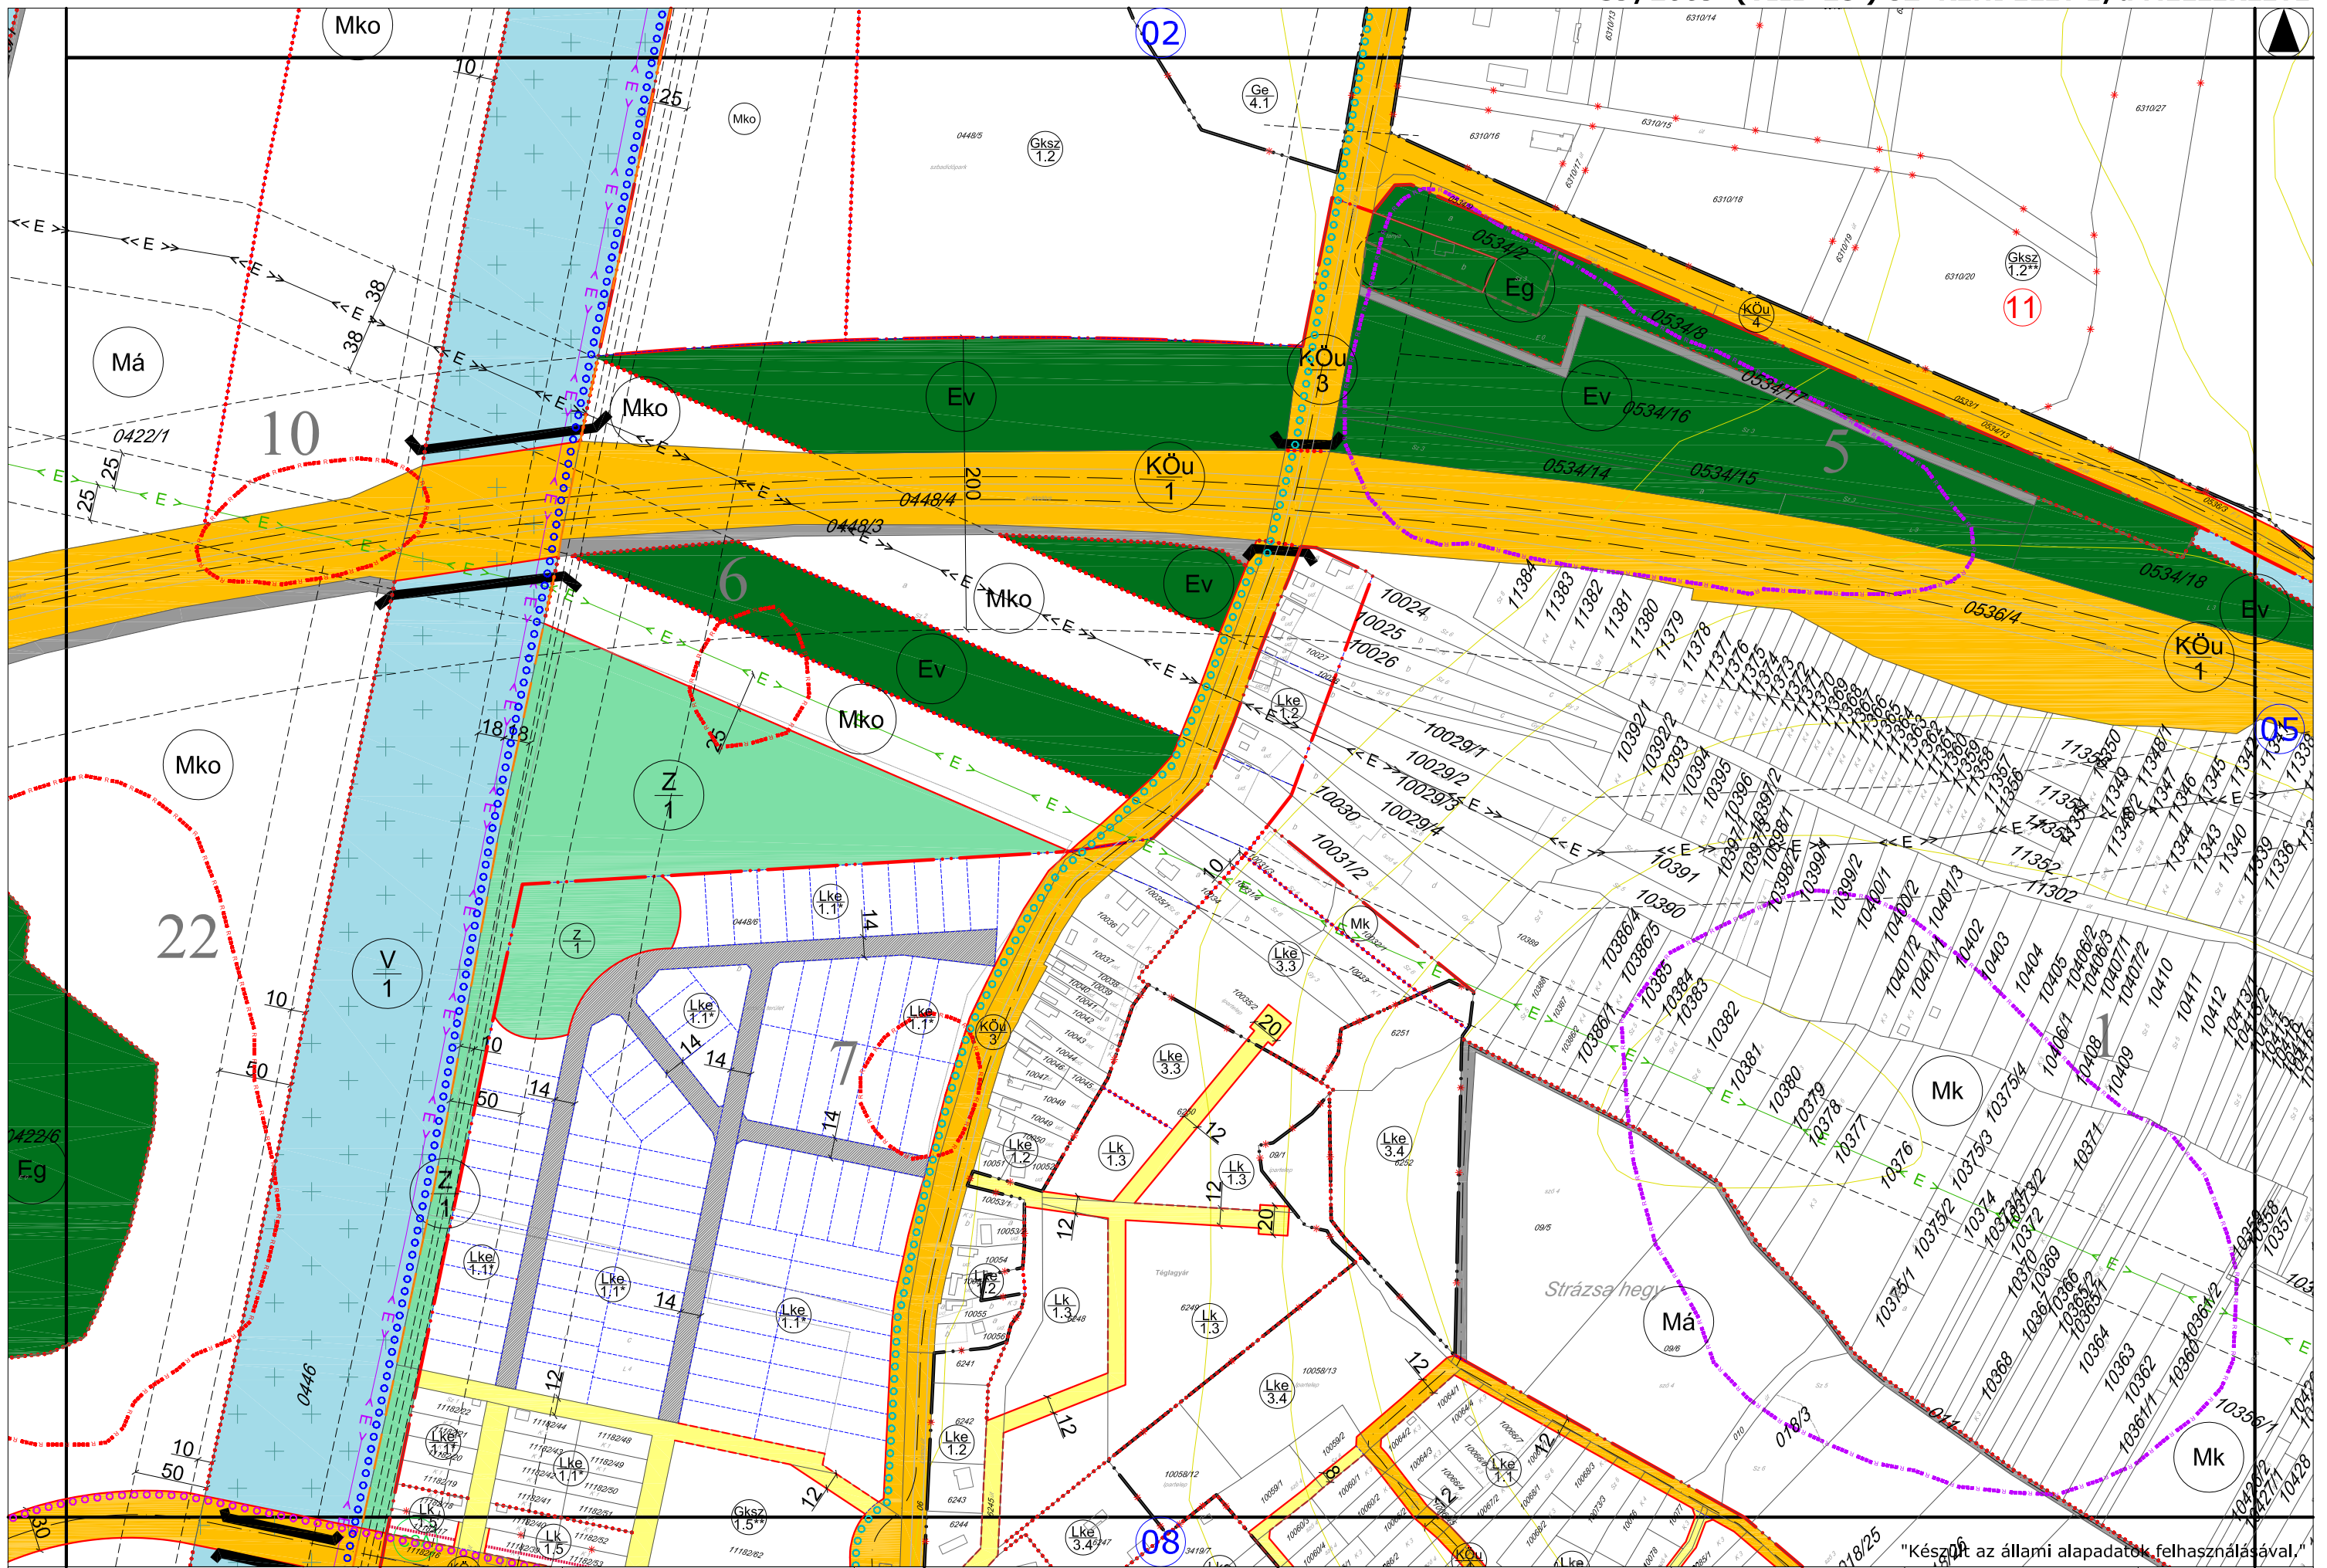

A terv csak a szabályozási  
előírásokkal együtt érvényes!

HATÁLYOS:  
2015.06.28-tól

Tervező: PAKSI SZILVIA  
MOLNÁR CSILLA

HATVAN VÁROS TELEPÜLÉSRENDEZÉSI TERVE  
**HATVAN VÁROS BELTERÜLETI SZABÁLYOZÁSI TERVE**

TERVEZŐ:  
Várostervezési Tanácsadó és Tervező Iroda  
Környezet- és Építészeti Tanácsadó

LÉPTÉK:  
M = 1:4000


RAJZSZÁM:  
**04**

"Készült az állami alapadatok felhasználásával."







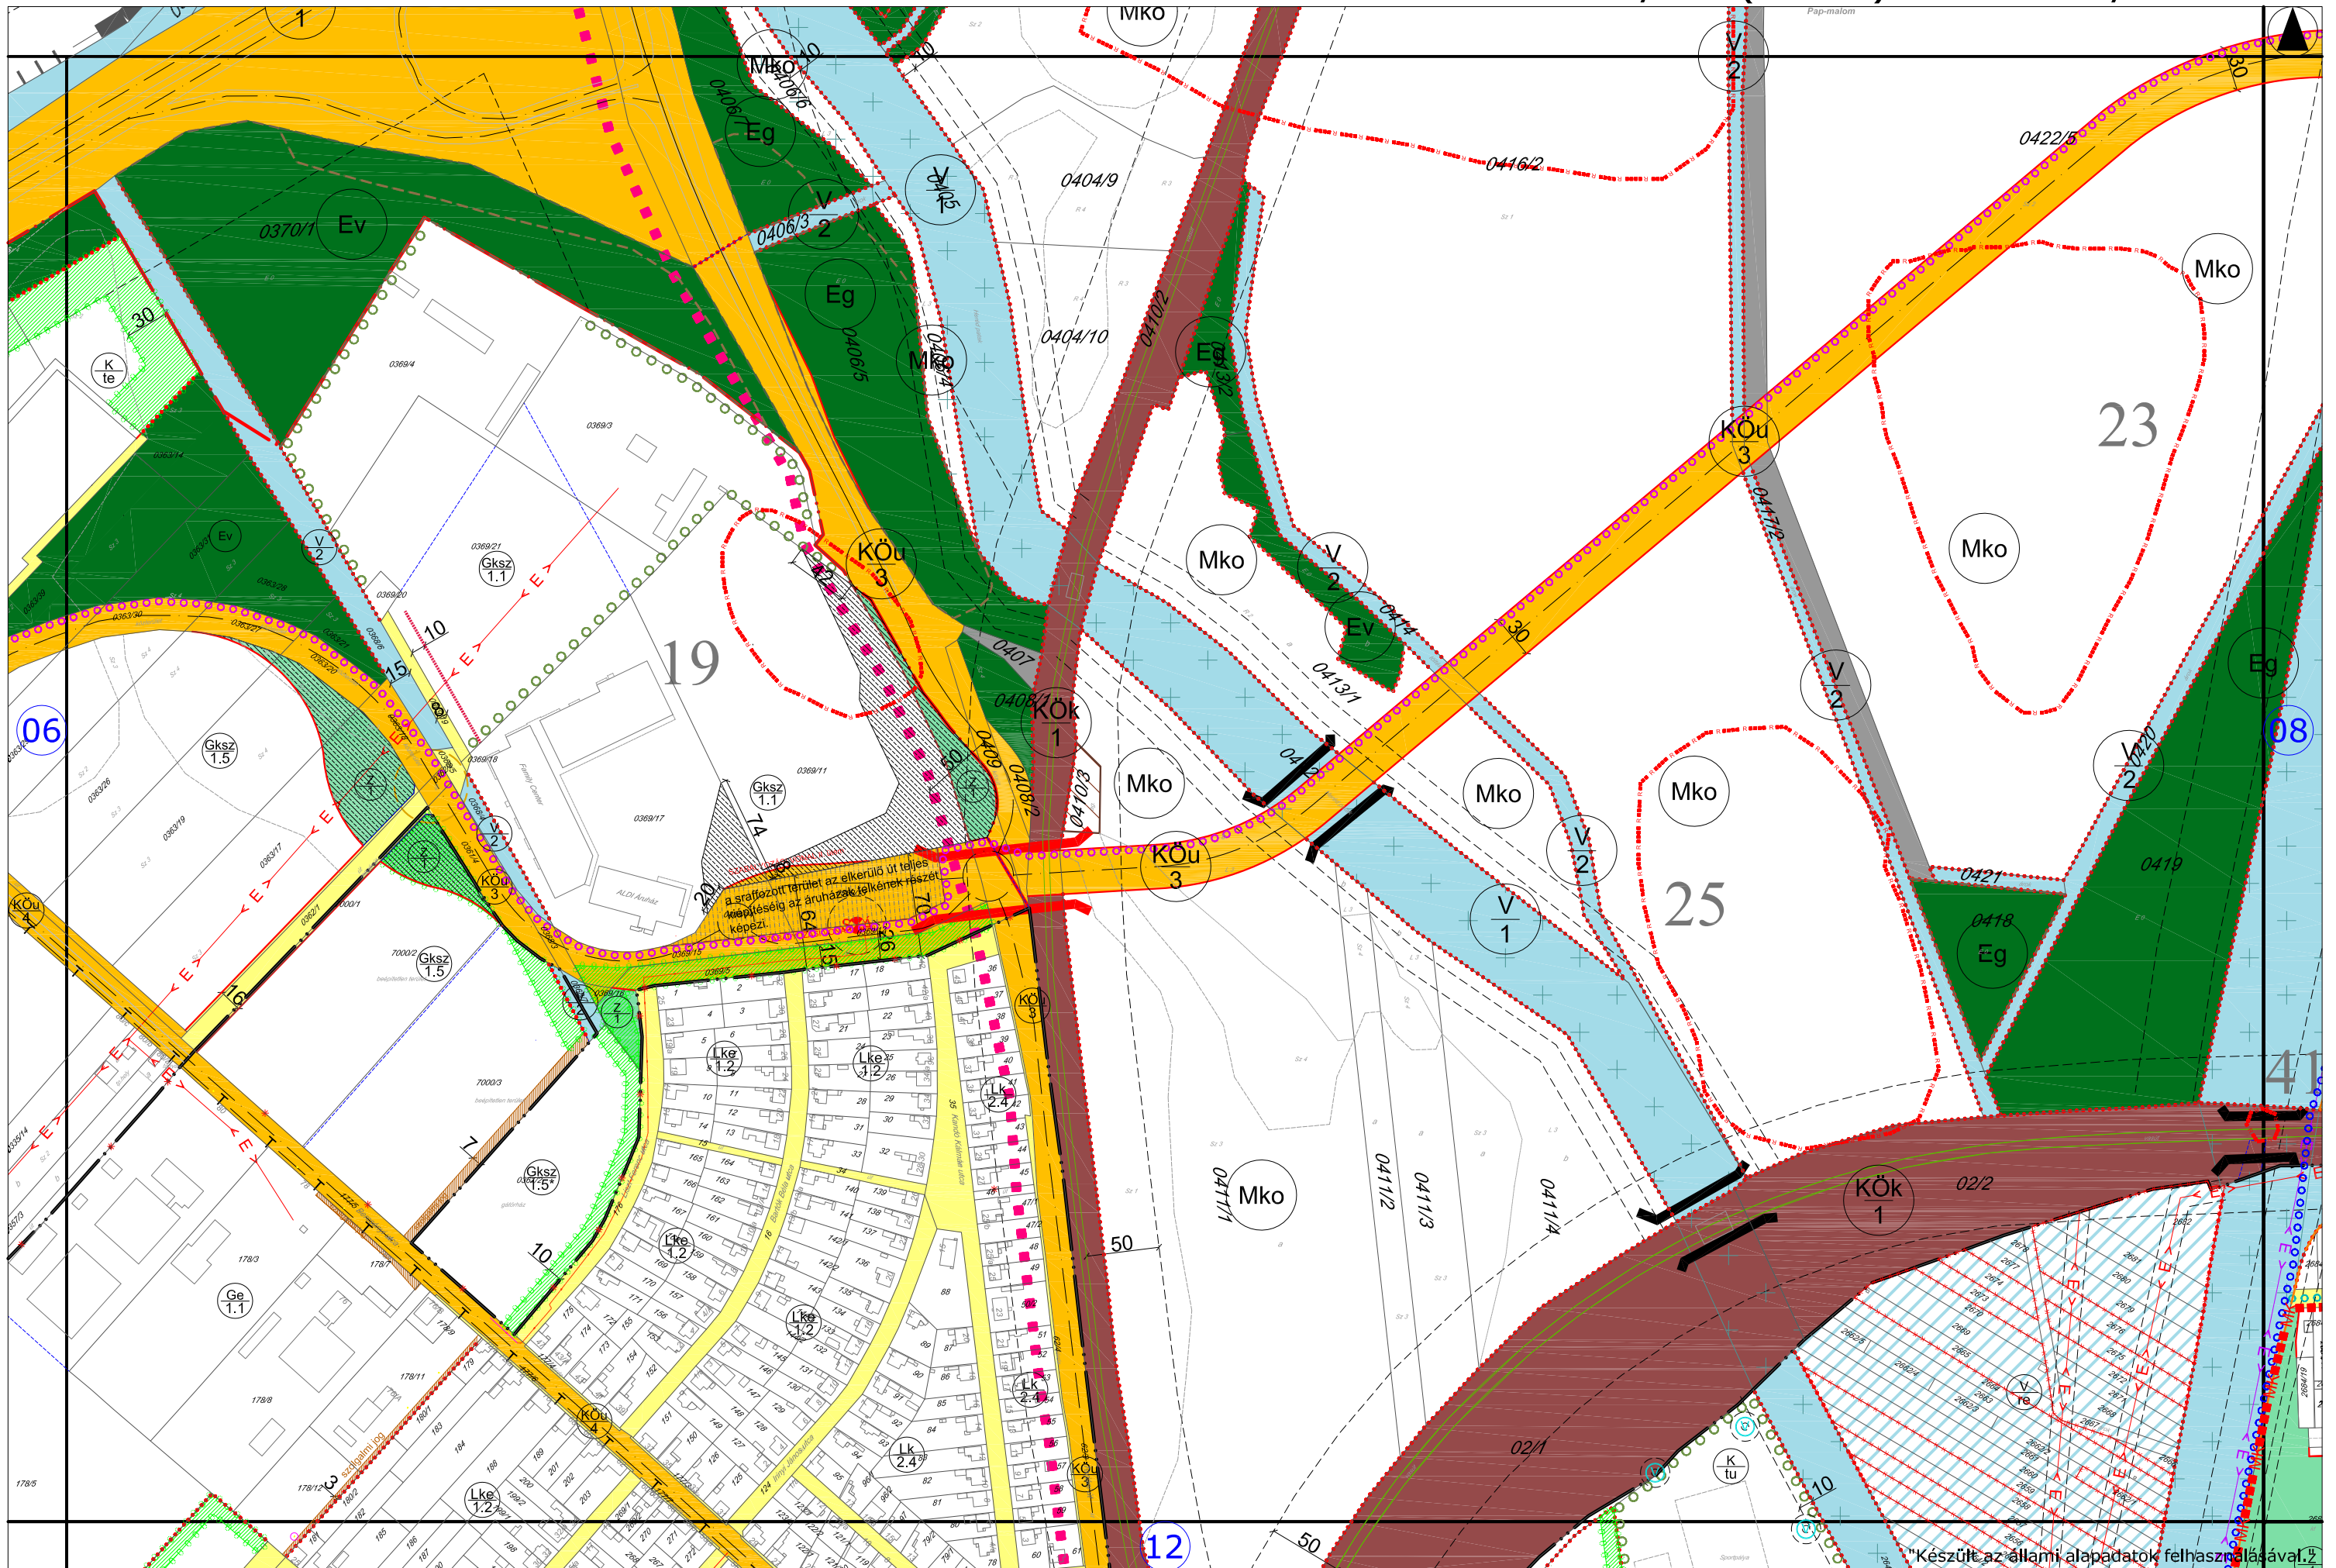

A terv csak a szabályozási  
előírásokkal együtt érvényes!

HATÁLYOS:  
2015.06.28-tól

Tervező: PAKSI SZILVIA  
MOLNÁR CSILLA

HATVAN VÁROS TELEPÜLÉSRENDÉZÉSI TERVE  
**HATVAN VÁROS BELTERÜLETI SZABÁLYOZÁSI TERVE**


TERVEZŐ:  
Várospolitikai Tanácsadó és Tervező Iroda  
Környezet-Építészeti Tanácsadó

LÉPTÉK:  
M = 1:4000

RAJZSZÁM:  
**07**

\*Készült az állami alapadatok felhasználásával.



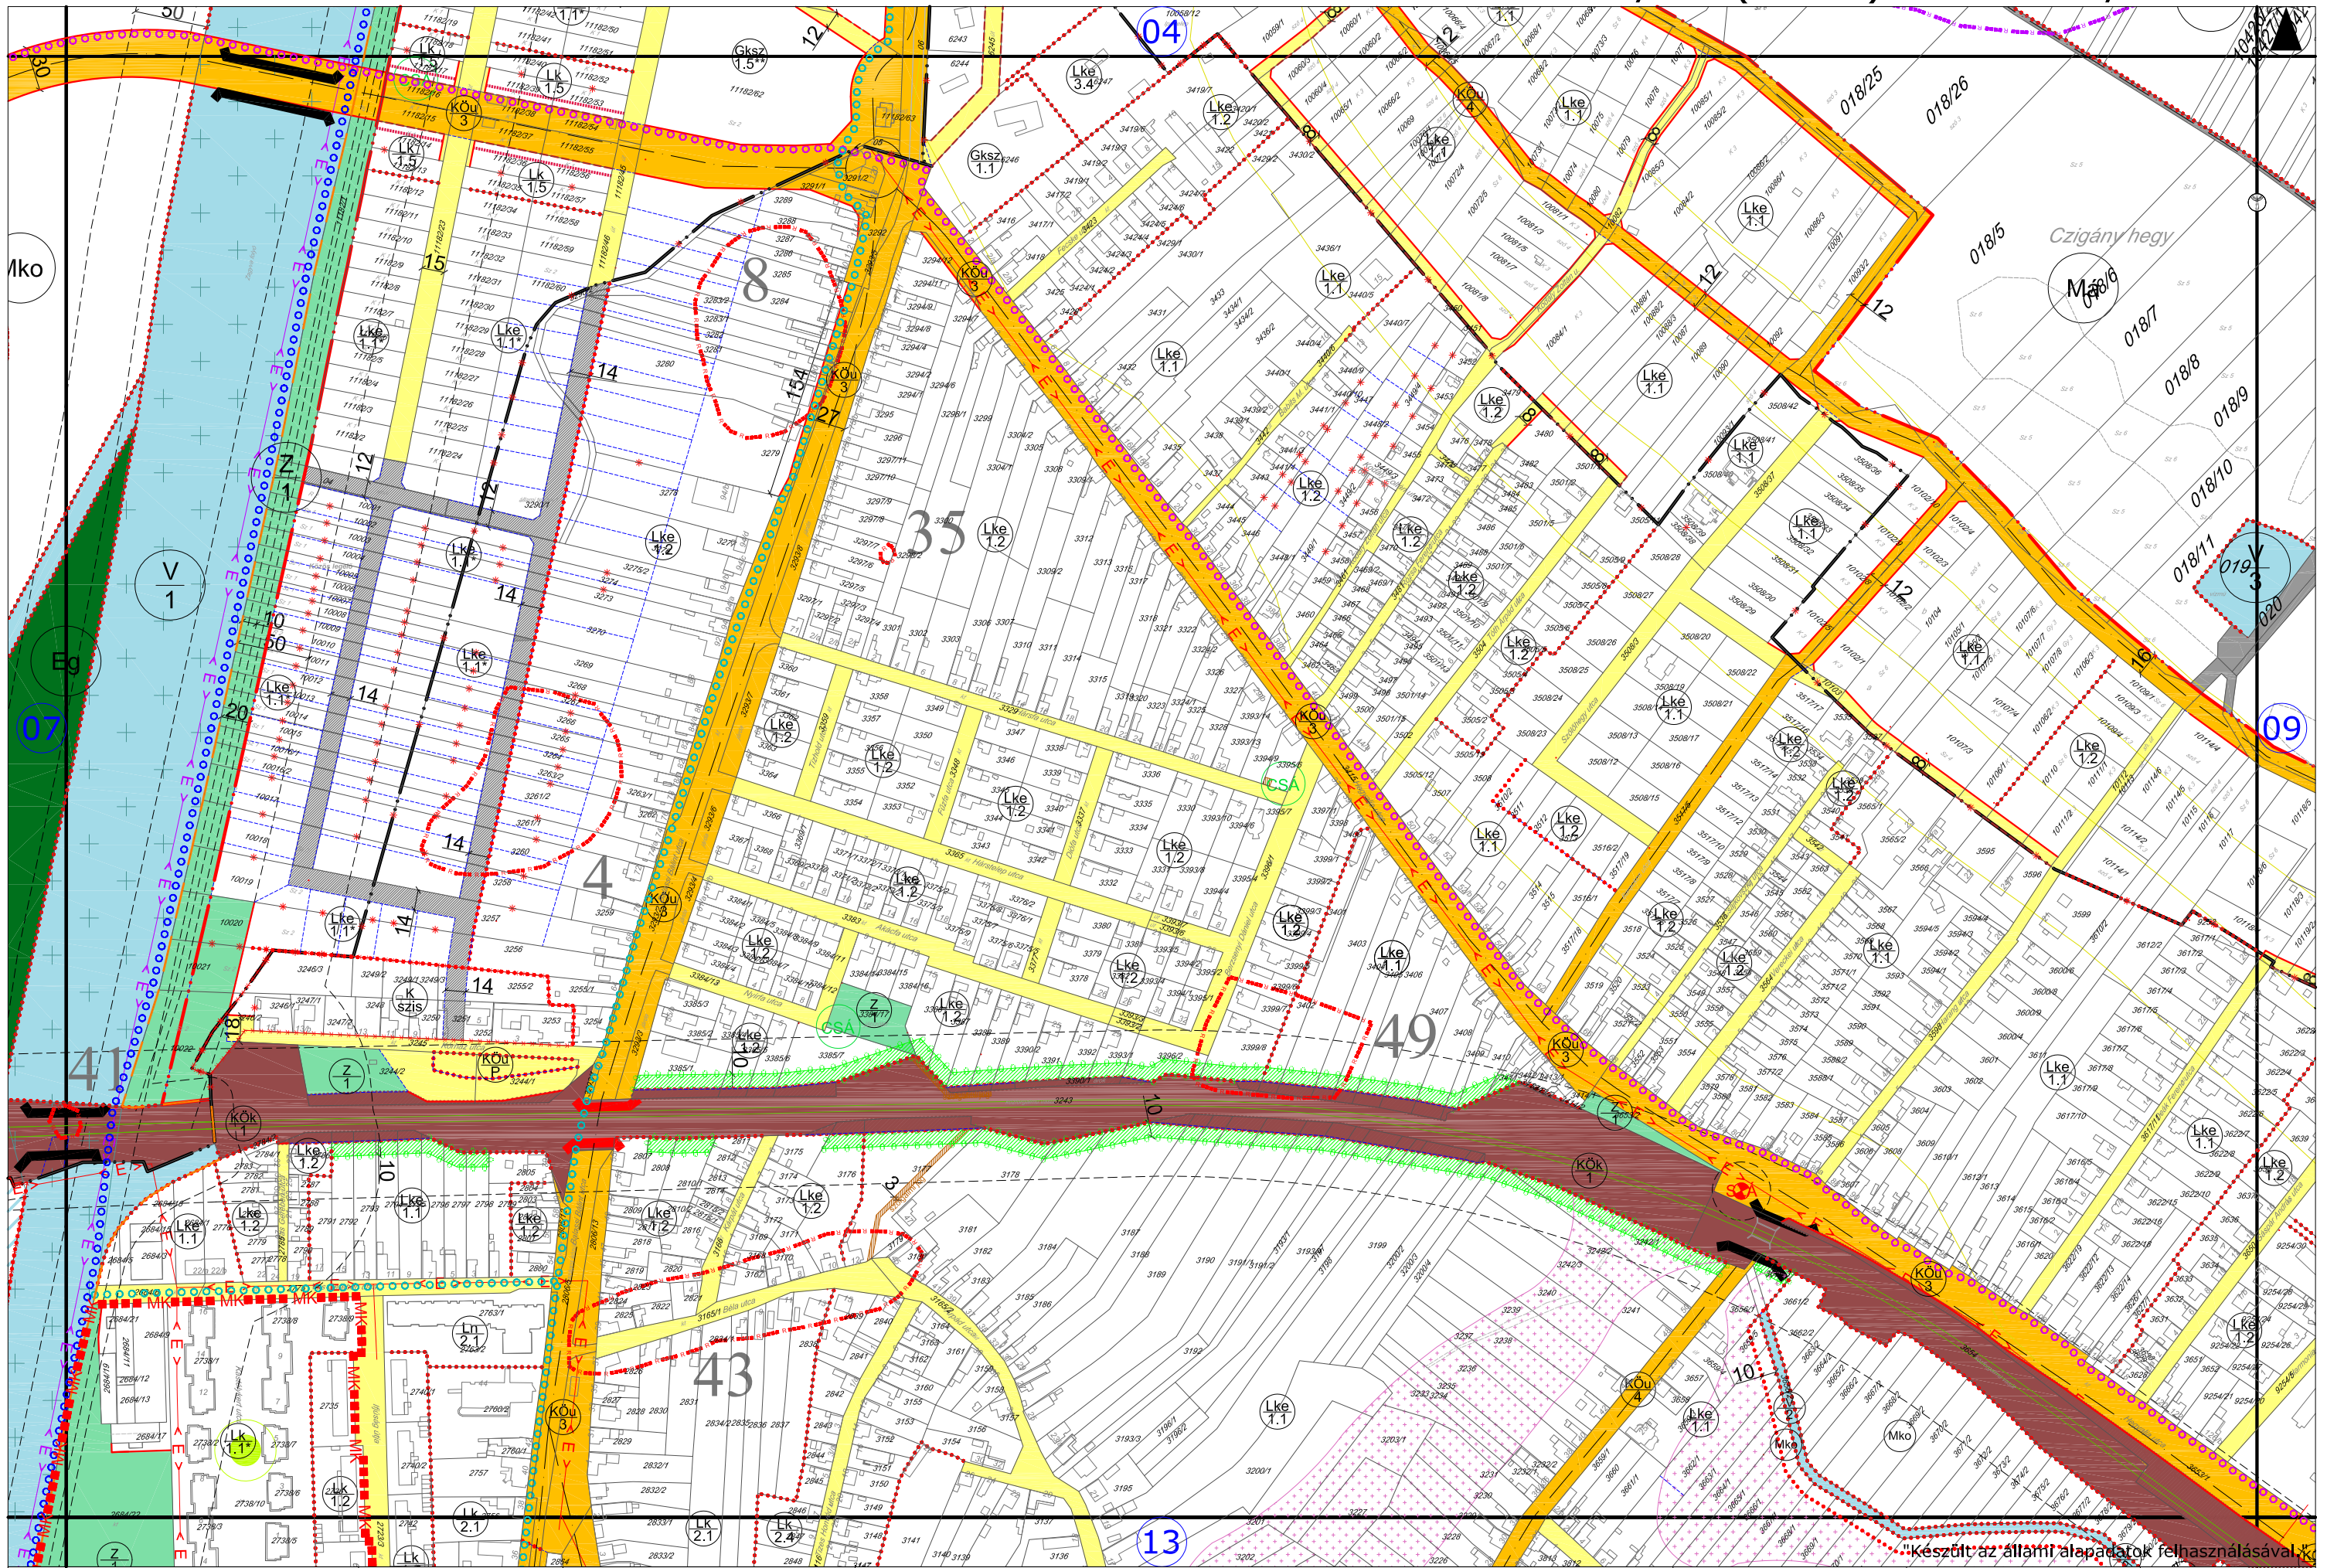

A terv csak a szabályozási  
előírásokkal együtt érvényes!

HATÁLYOS:  
2015.06.28-tól

Tervező: PAKSI SZILVIA  
MOLNÁR CSILLA

HATVAN VÁROS TELEPÜLÉSRENDÉZÉSI TERVE  
**HATVAN VÁROS BELTERÜLETI SZABÁLYOZÁSI TERVE**

TERVEZŐ:  
Várospolitikai Tanácsadó és Tervező Iroda  
Környezetvédelmi, Építészeti, Tervezői

LÉPTÉK:  
M = 1:4000


RAJZSZÁM:  
**08**

Készült az állami alapadatok felhasználásával.



A terv csak a szabályozási előírásokkal együtt érvényes!	HATÁLYOS: 2015.06.28-tól	Tervező: PAKSI SZILVIA MOLNÁR CSILLA	HATVAN VÁROS TELEPÜLÉSRENDEZÉSI TERVE <b>HATVAN VÁROS BELTERÜLETI SZABÁLYOZÁSI TERVE</b>	TERVEZŐ:  Városgépítési Tanácsadó és Tervező Iroda Környezeti Feladatokat Végrehajtó Kistérségi Társaság 1038 Budapest, Rákóczi út 14. Tel.: 06-1-262-0000, Fax: 06-1-262-0001	LÉPTÉK: M = 1:4000	RAJZSZÁM: 09
--	-----------------------------	---	---	--	-----------------------	-----------------



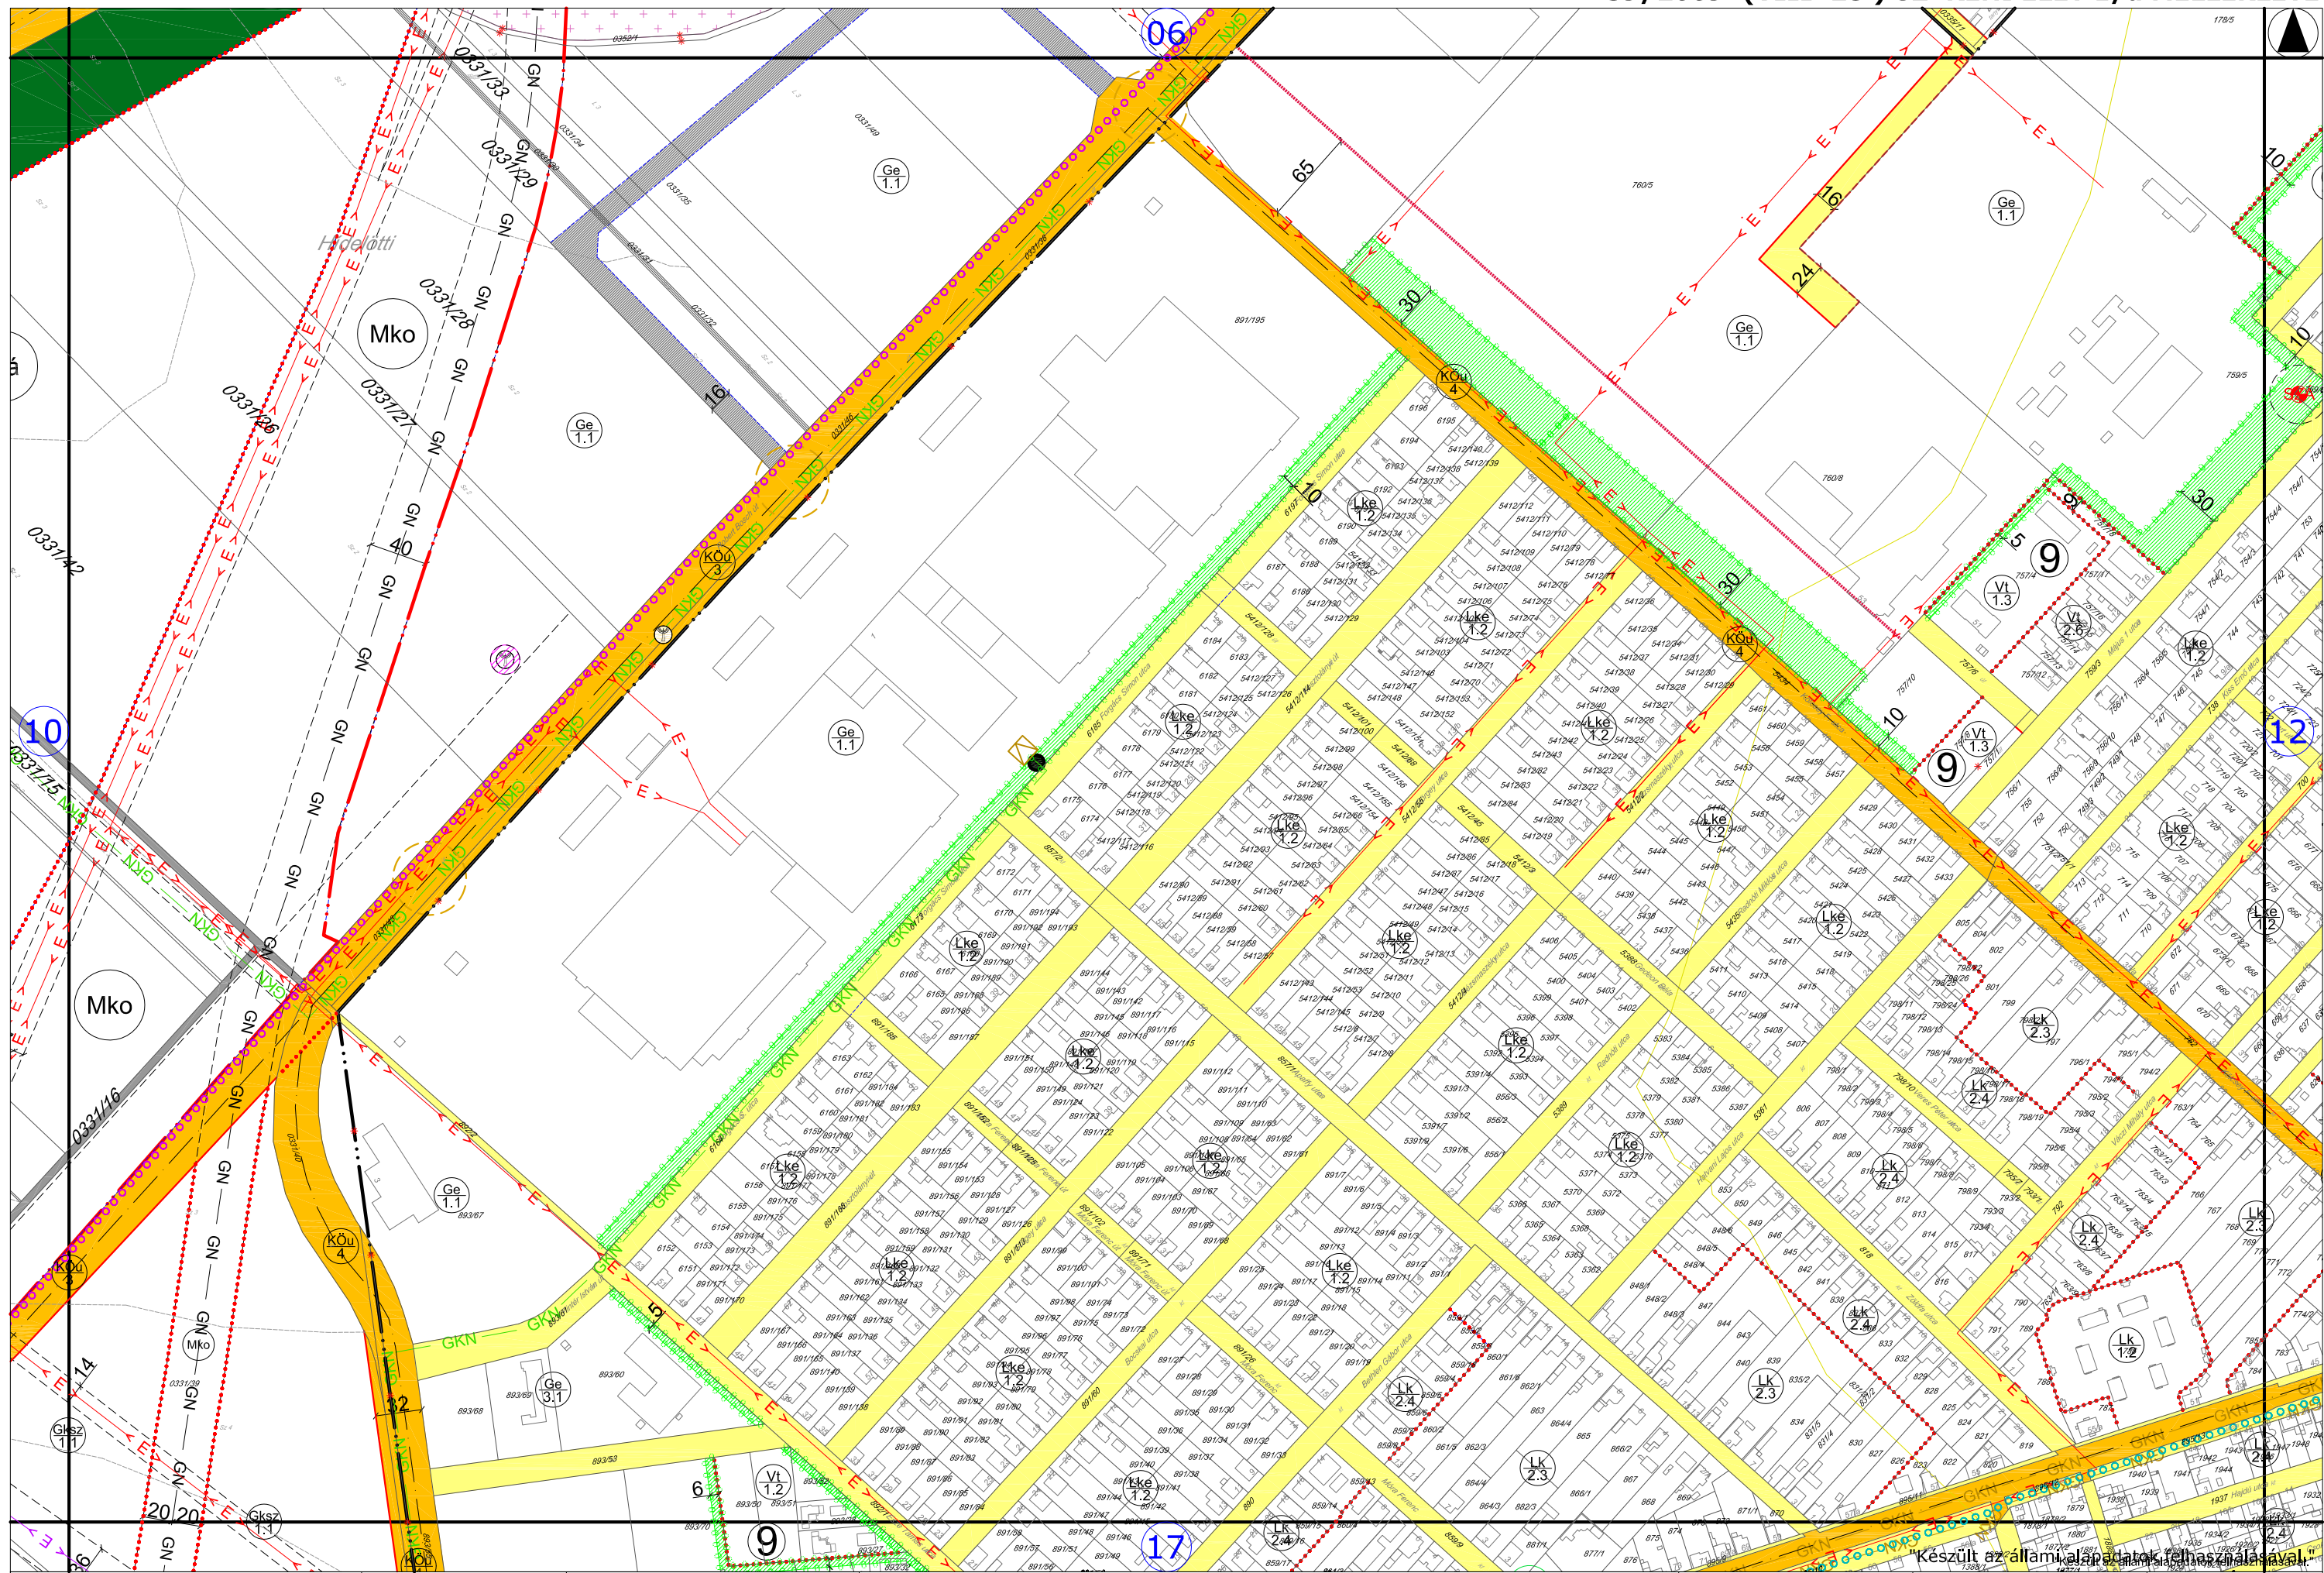

A terv csak a szabályozási  
előírásokkal együtt érvényes!

HATÁLYOS:  
2015.06.28-tól

Tervező: **PAKSI SZILVIA  
MOLNÁR CSILLA**

HATVAN VÁROS TELEPÜLÉSRENDÉZÉSI TERVE  
**HATVAN VÁROS BELTERÜLETI SZABÁLYOZÁSI TERVE**

TERVEZŐ:  
 Várospolitikai Tanácsadó és Tervező Iroda  
Környezet- és Építészeti Tervező Iroda


LÉPTÉK:  
M = 1:4000

RAJZSZÁM:  
**11**



A terv csak a szabályozási előírásokkal együtt érvényes!	HATÁLYOS: 2015.06.28-tól	Tervező: PAKSI SZILVIA MOLNÁR CSILLA	HATVAN VÁROS TELEPÜLÉSRENDEZÉSI TERVE <b>HATVAN VÁROS BELTERÜLETI SZABÁLYOZÁSI TERVE</b>	TERVEZŐ:  Várospolitikai Tanácsadó és Tervező Iroda Környezet Felelősségi Vállalkozás www.hatvan.hu	LÉPTÉK: M = 1:4000	RAJZSZÁM: 12
--	-----------------------------	---	---	---	-----------------------	-----------------



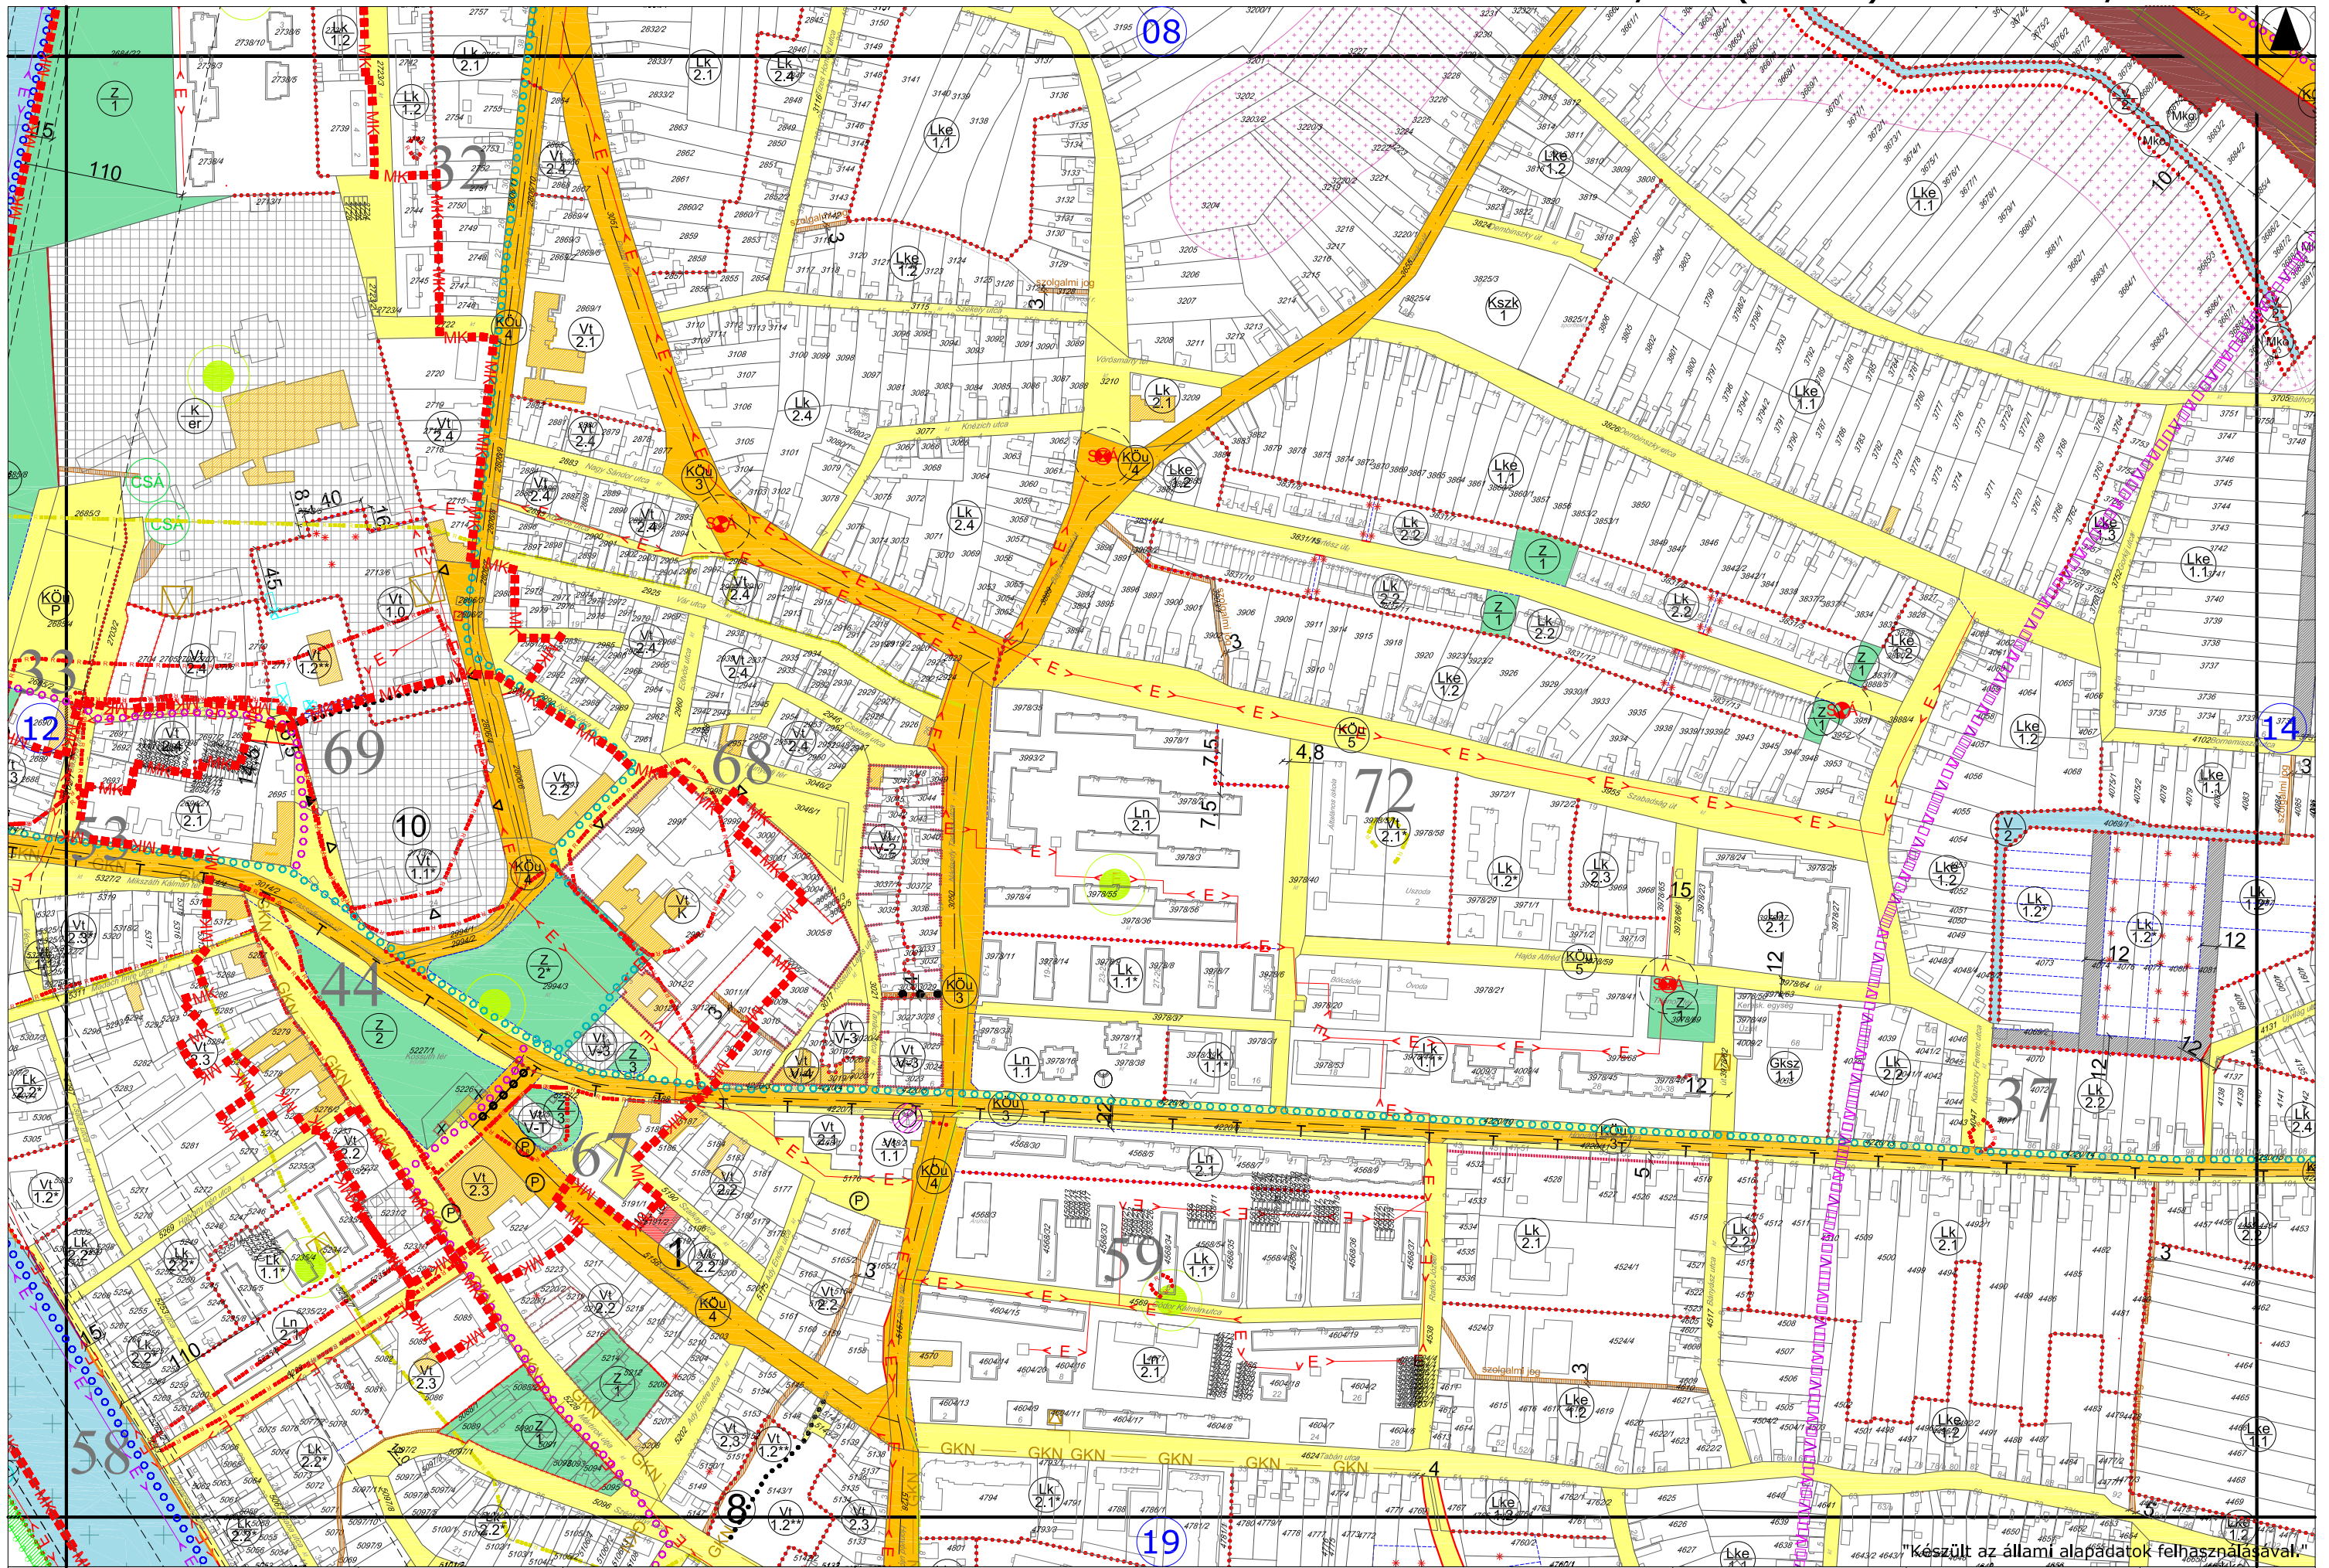

A terv csak a szabályozási  
előírásokkal együtt érvényes!

HATÁLYOS:  
2015.06.28-tól

Tervező: PAKSI SZILVIA  
MOLNÁR CSILLA

HATVAN VÁROS TELEPÜLÉSRENDÉZÉSI TERVE  
**HATVAN VÁROS BELTERÜLETI SZABÁLYOZÁSI TERVE**


TERVEZŐ:  
Várospolgármesteri Hivatal és Tervező Iroda  
Községi Rendelkezési Tanács

LÉPTÉK:  
M = 1:4000

RAJZSZÁM:  
**13**

Készült az állami alapadatok felhasználásával.



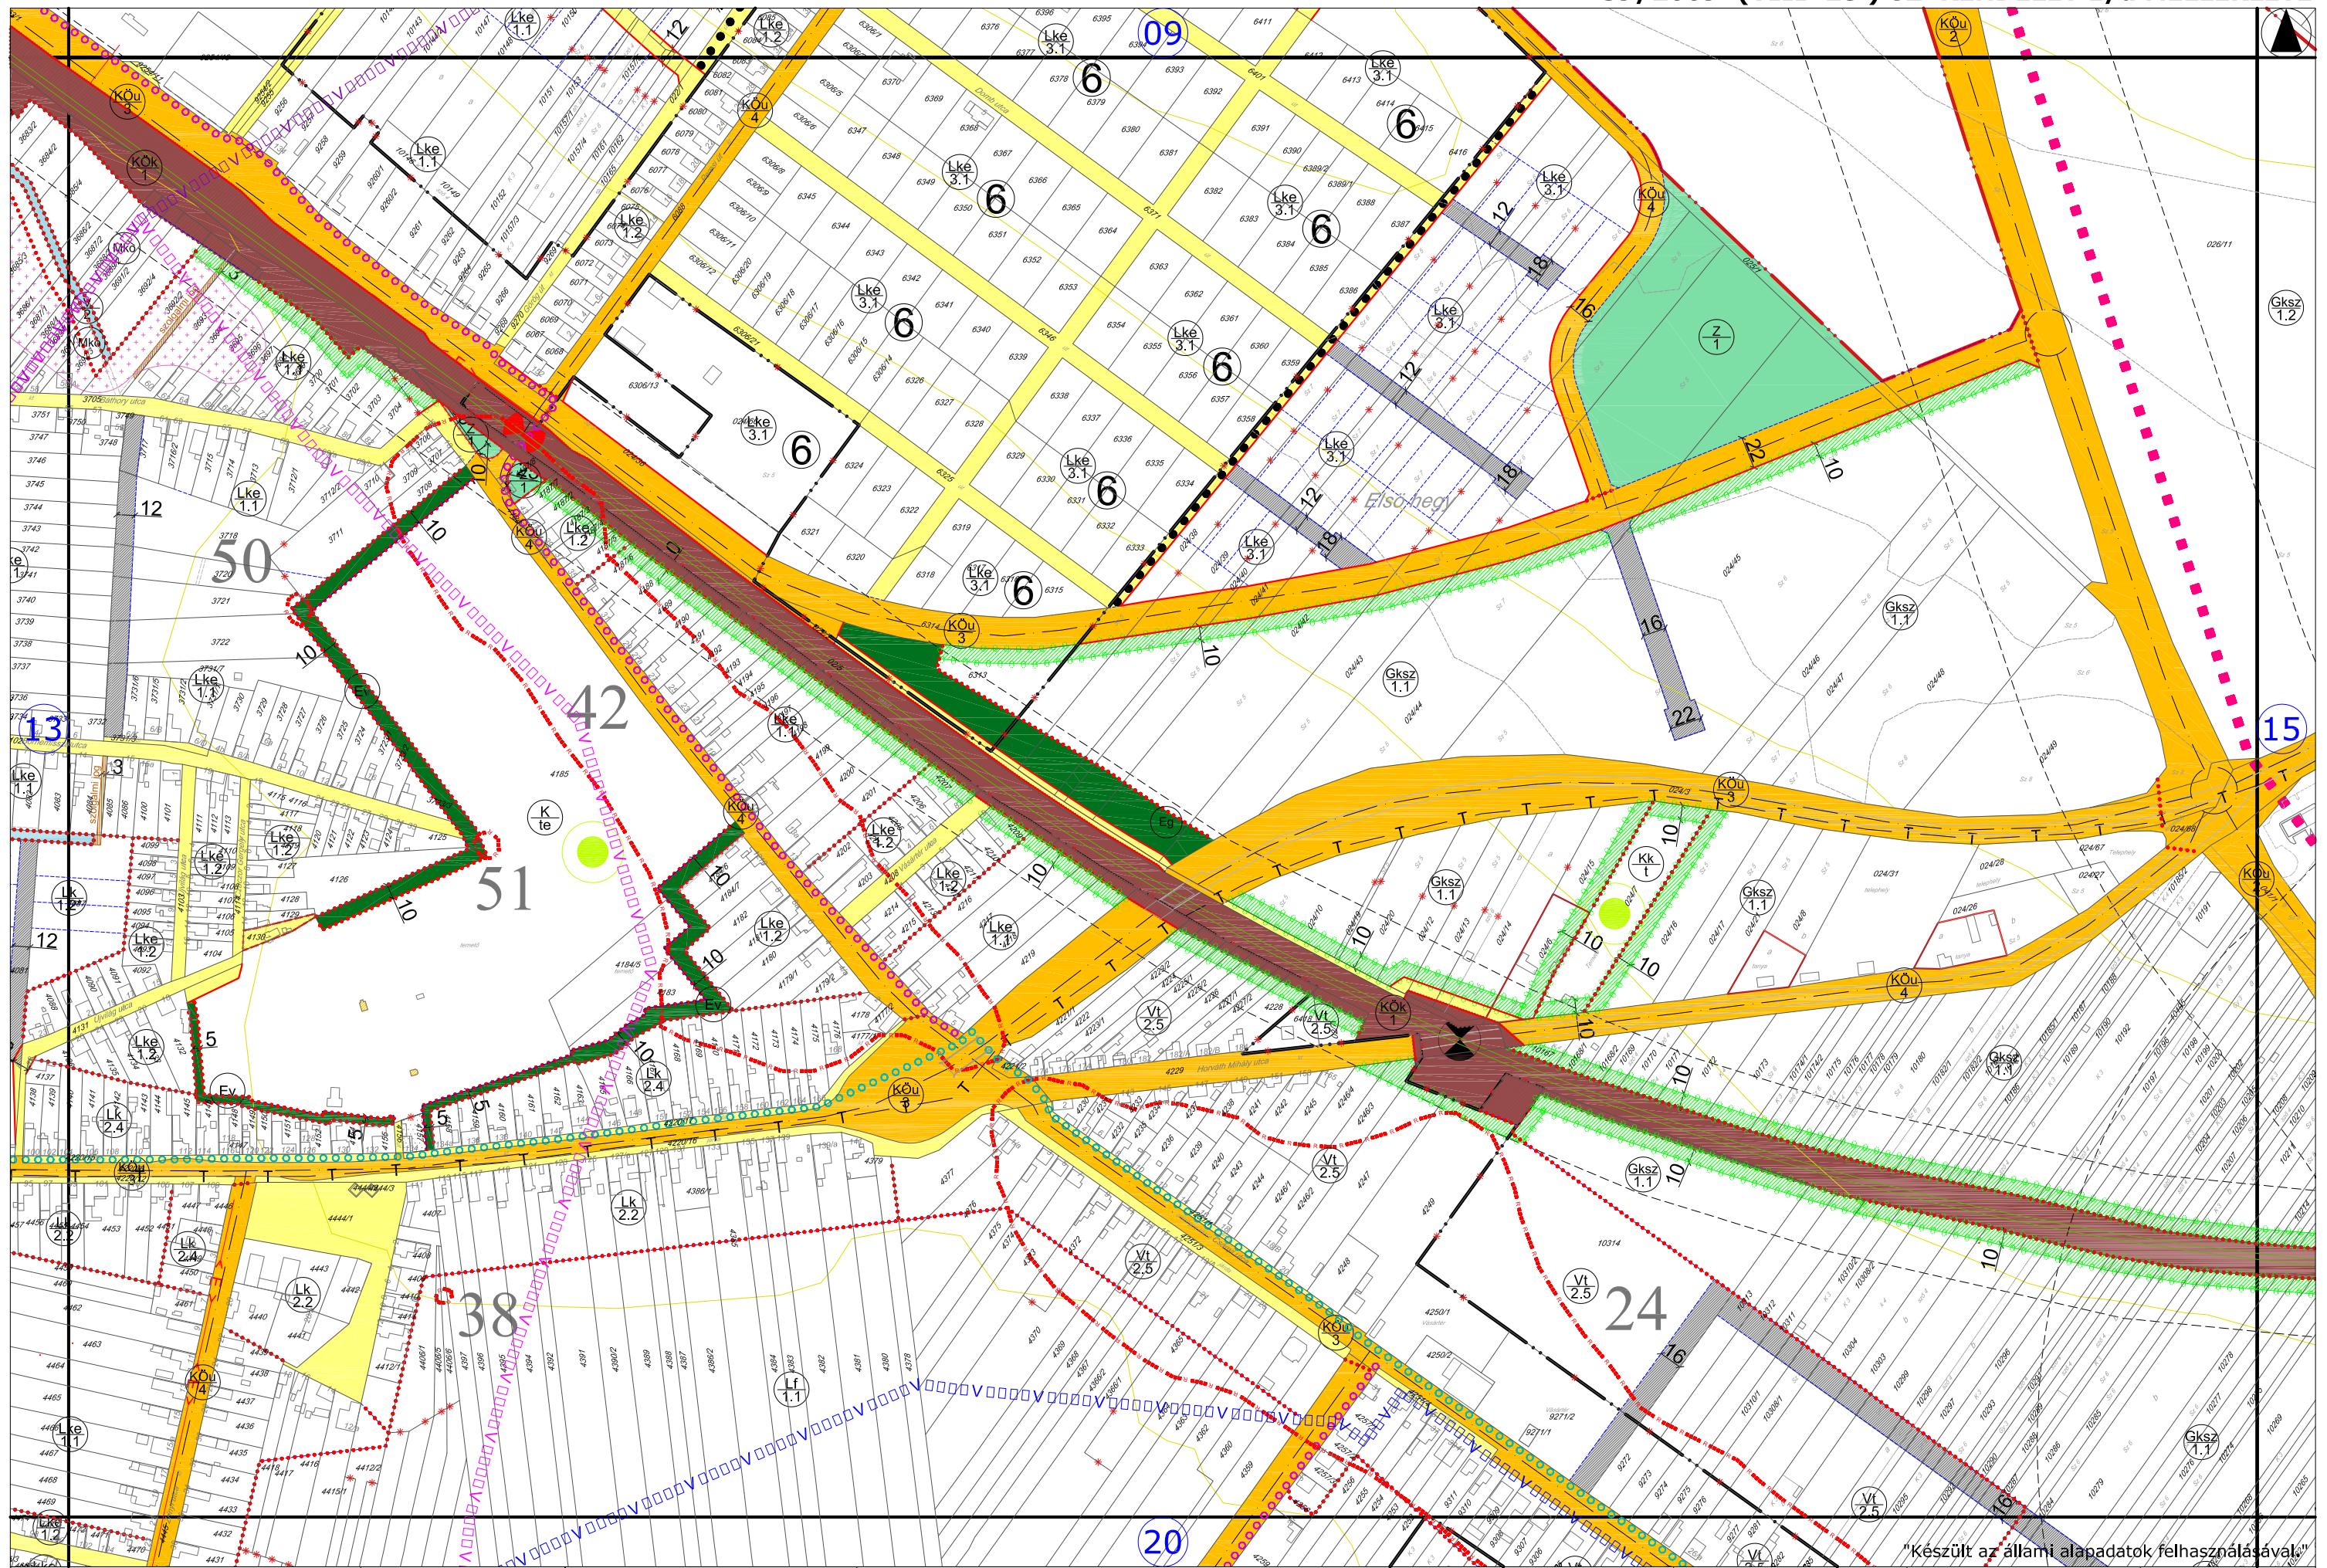

A terv csak a szabályozási  
előírásokkal együtt érvényes!

HATÁLYOS:  
2015.06.28-tól

Tervező: PAKSI SZILVIA  
MOLNÁR CSILLA

HATVAN VÁROS TELEPÜLÉSRENDÉZÉSI TERVE  
**HATVAN VÁROS BELTERÜLETI SZABÁLYOZÁSI TERVE**


TERVEZŐ:  
Várospolitikai Tanácsadó és Tervező Iroda  
Környezet-Építészeti Tanácsadó

LÉPTÉK:  
M = 1:4000

RAJZSZÁM:  
**14**

"Készült az állami alapadatok felhasználásával."



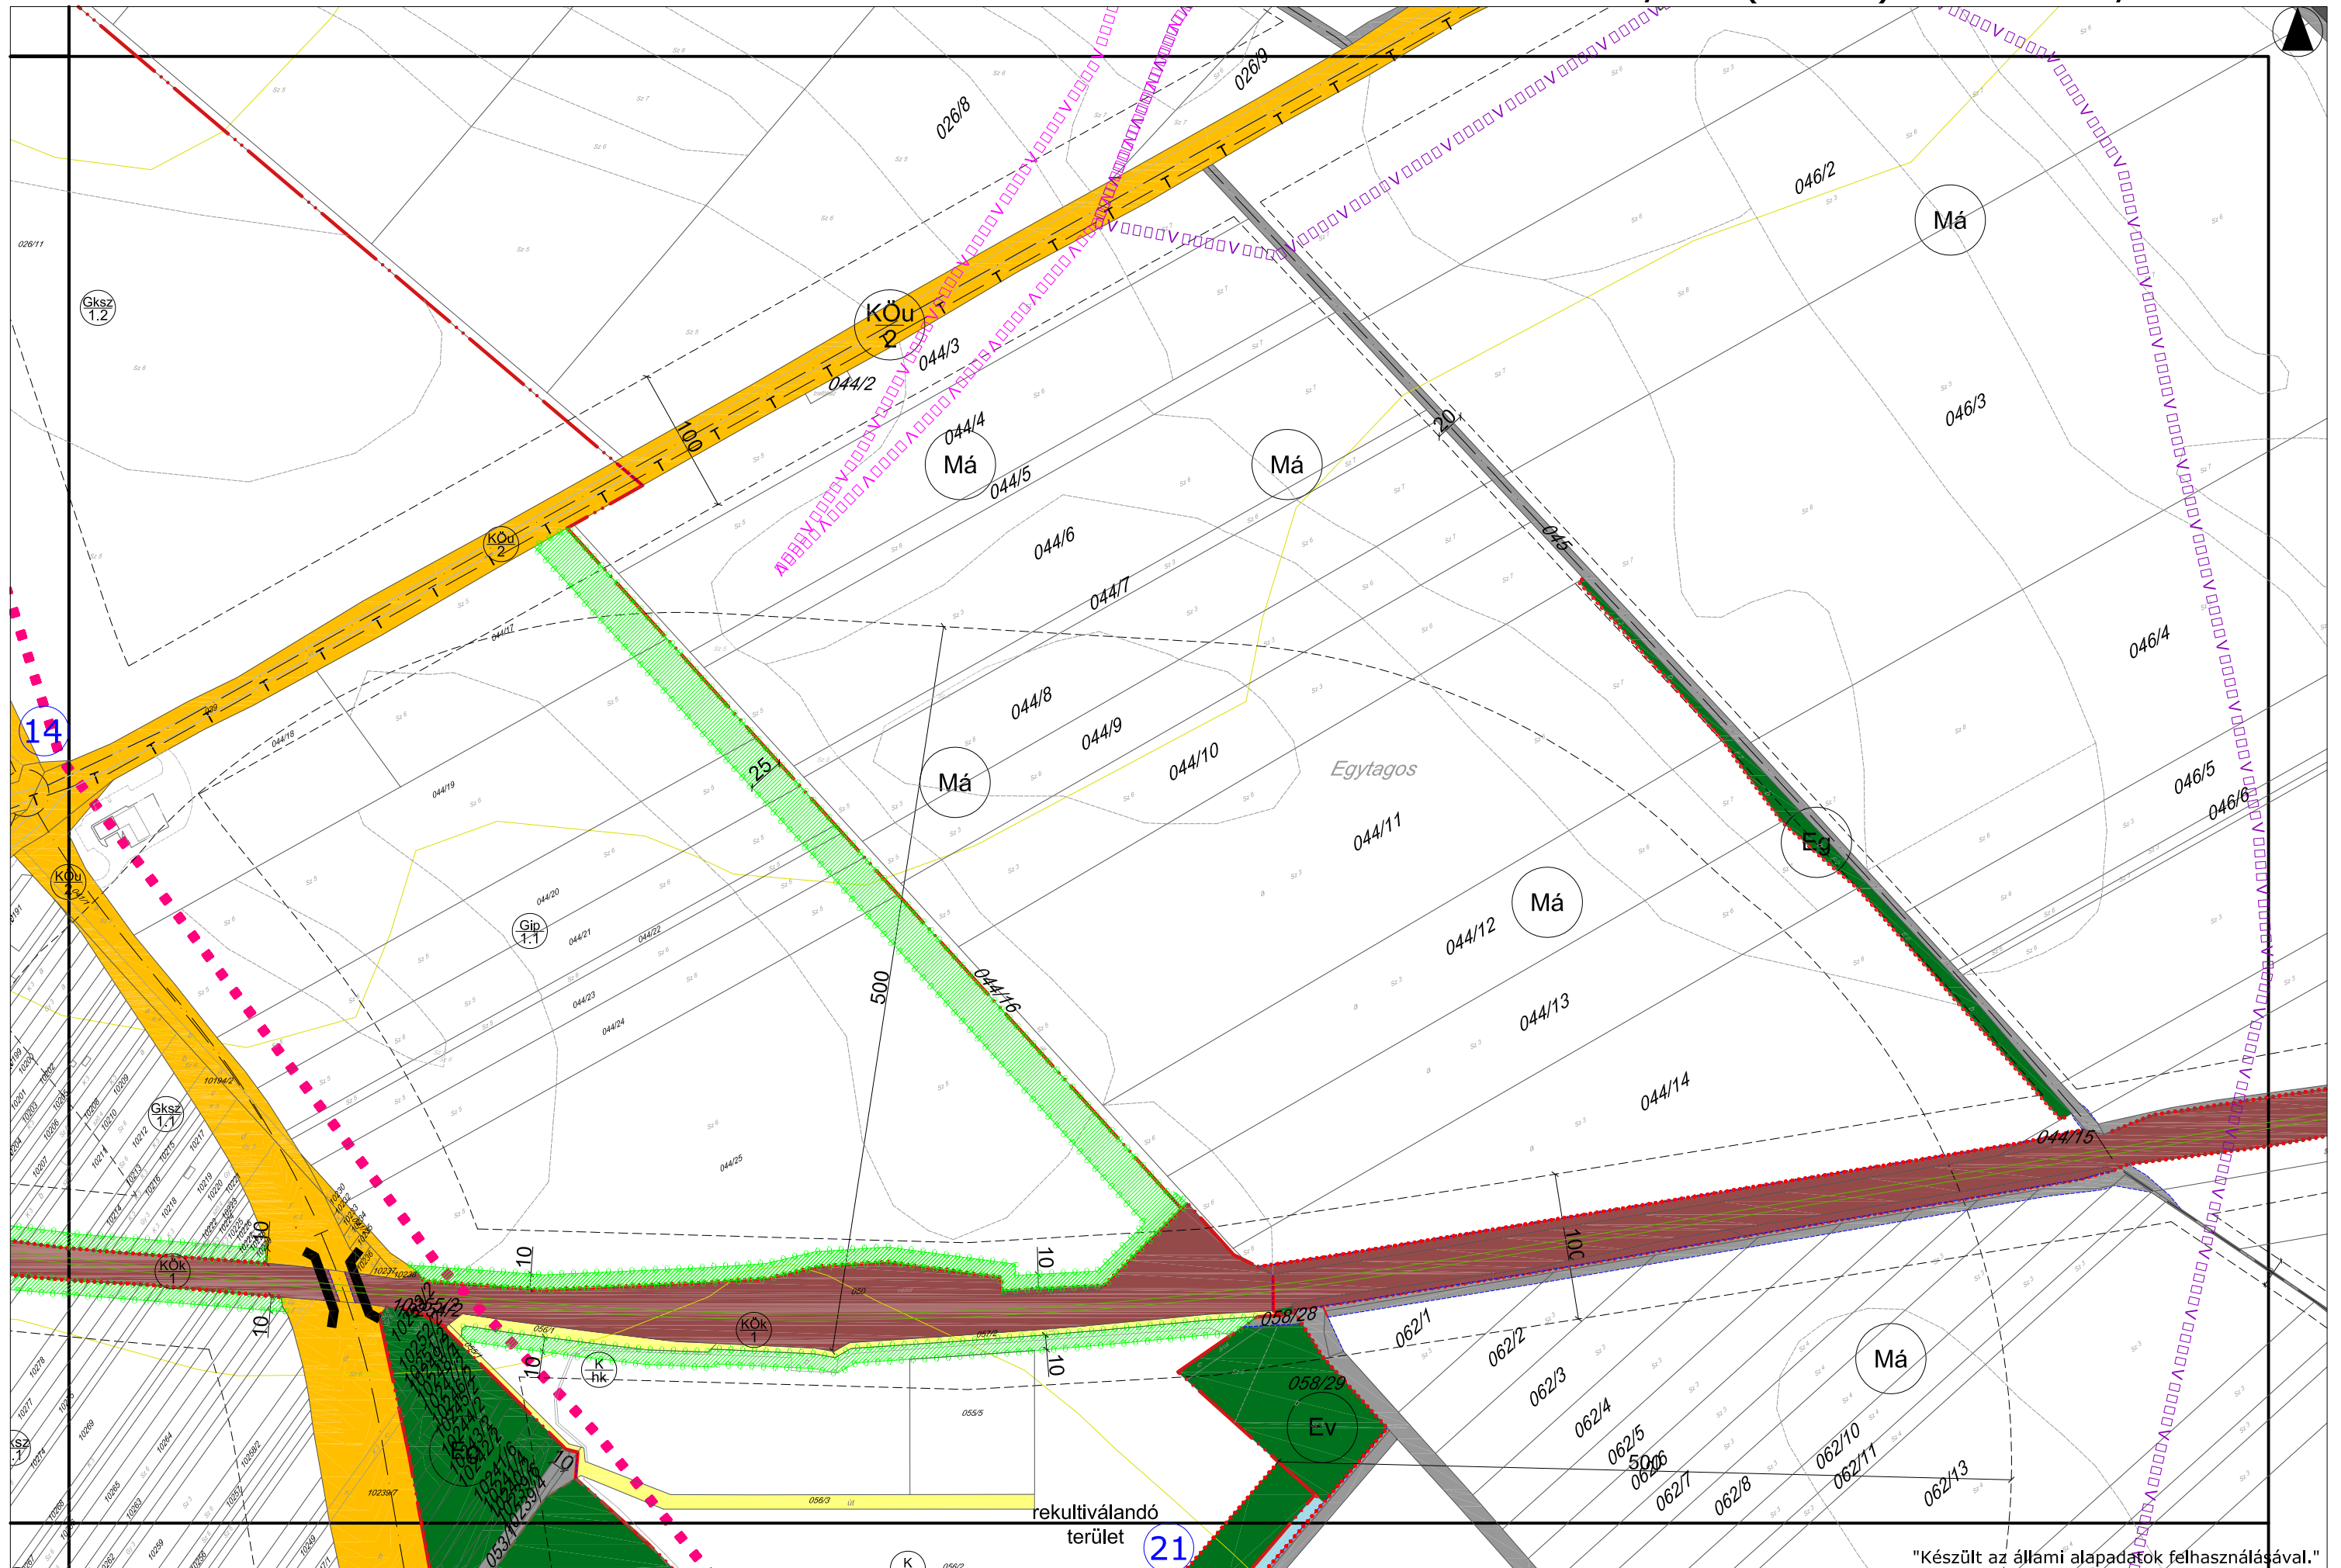

A terv csak a szabályozási előírásokkal együtt érvényes!

HATÁLYOS:  
2015.06.28-tól

Tervező: PAKSI SZILVIA  
MOLNÁR CSILLA

HATVAN VÁROS TELEPÜLÉSRENDÉZÉSI TERVE  
**HATVAN VÁROS BELTERÜLETI SZABÁLYOZÁSI TERVE**


TERVEZŐ:  
Várospolitikai Tanácsadó és Tervező Iroda  
Környezet-Építészeti Tanácsadó

LÉPTÉK:  
M = 1:4000

RAJZSZÁM:  
**15**

"Készült az állami alapadatok felhasználásával."



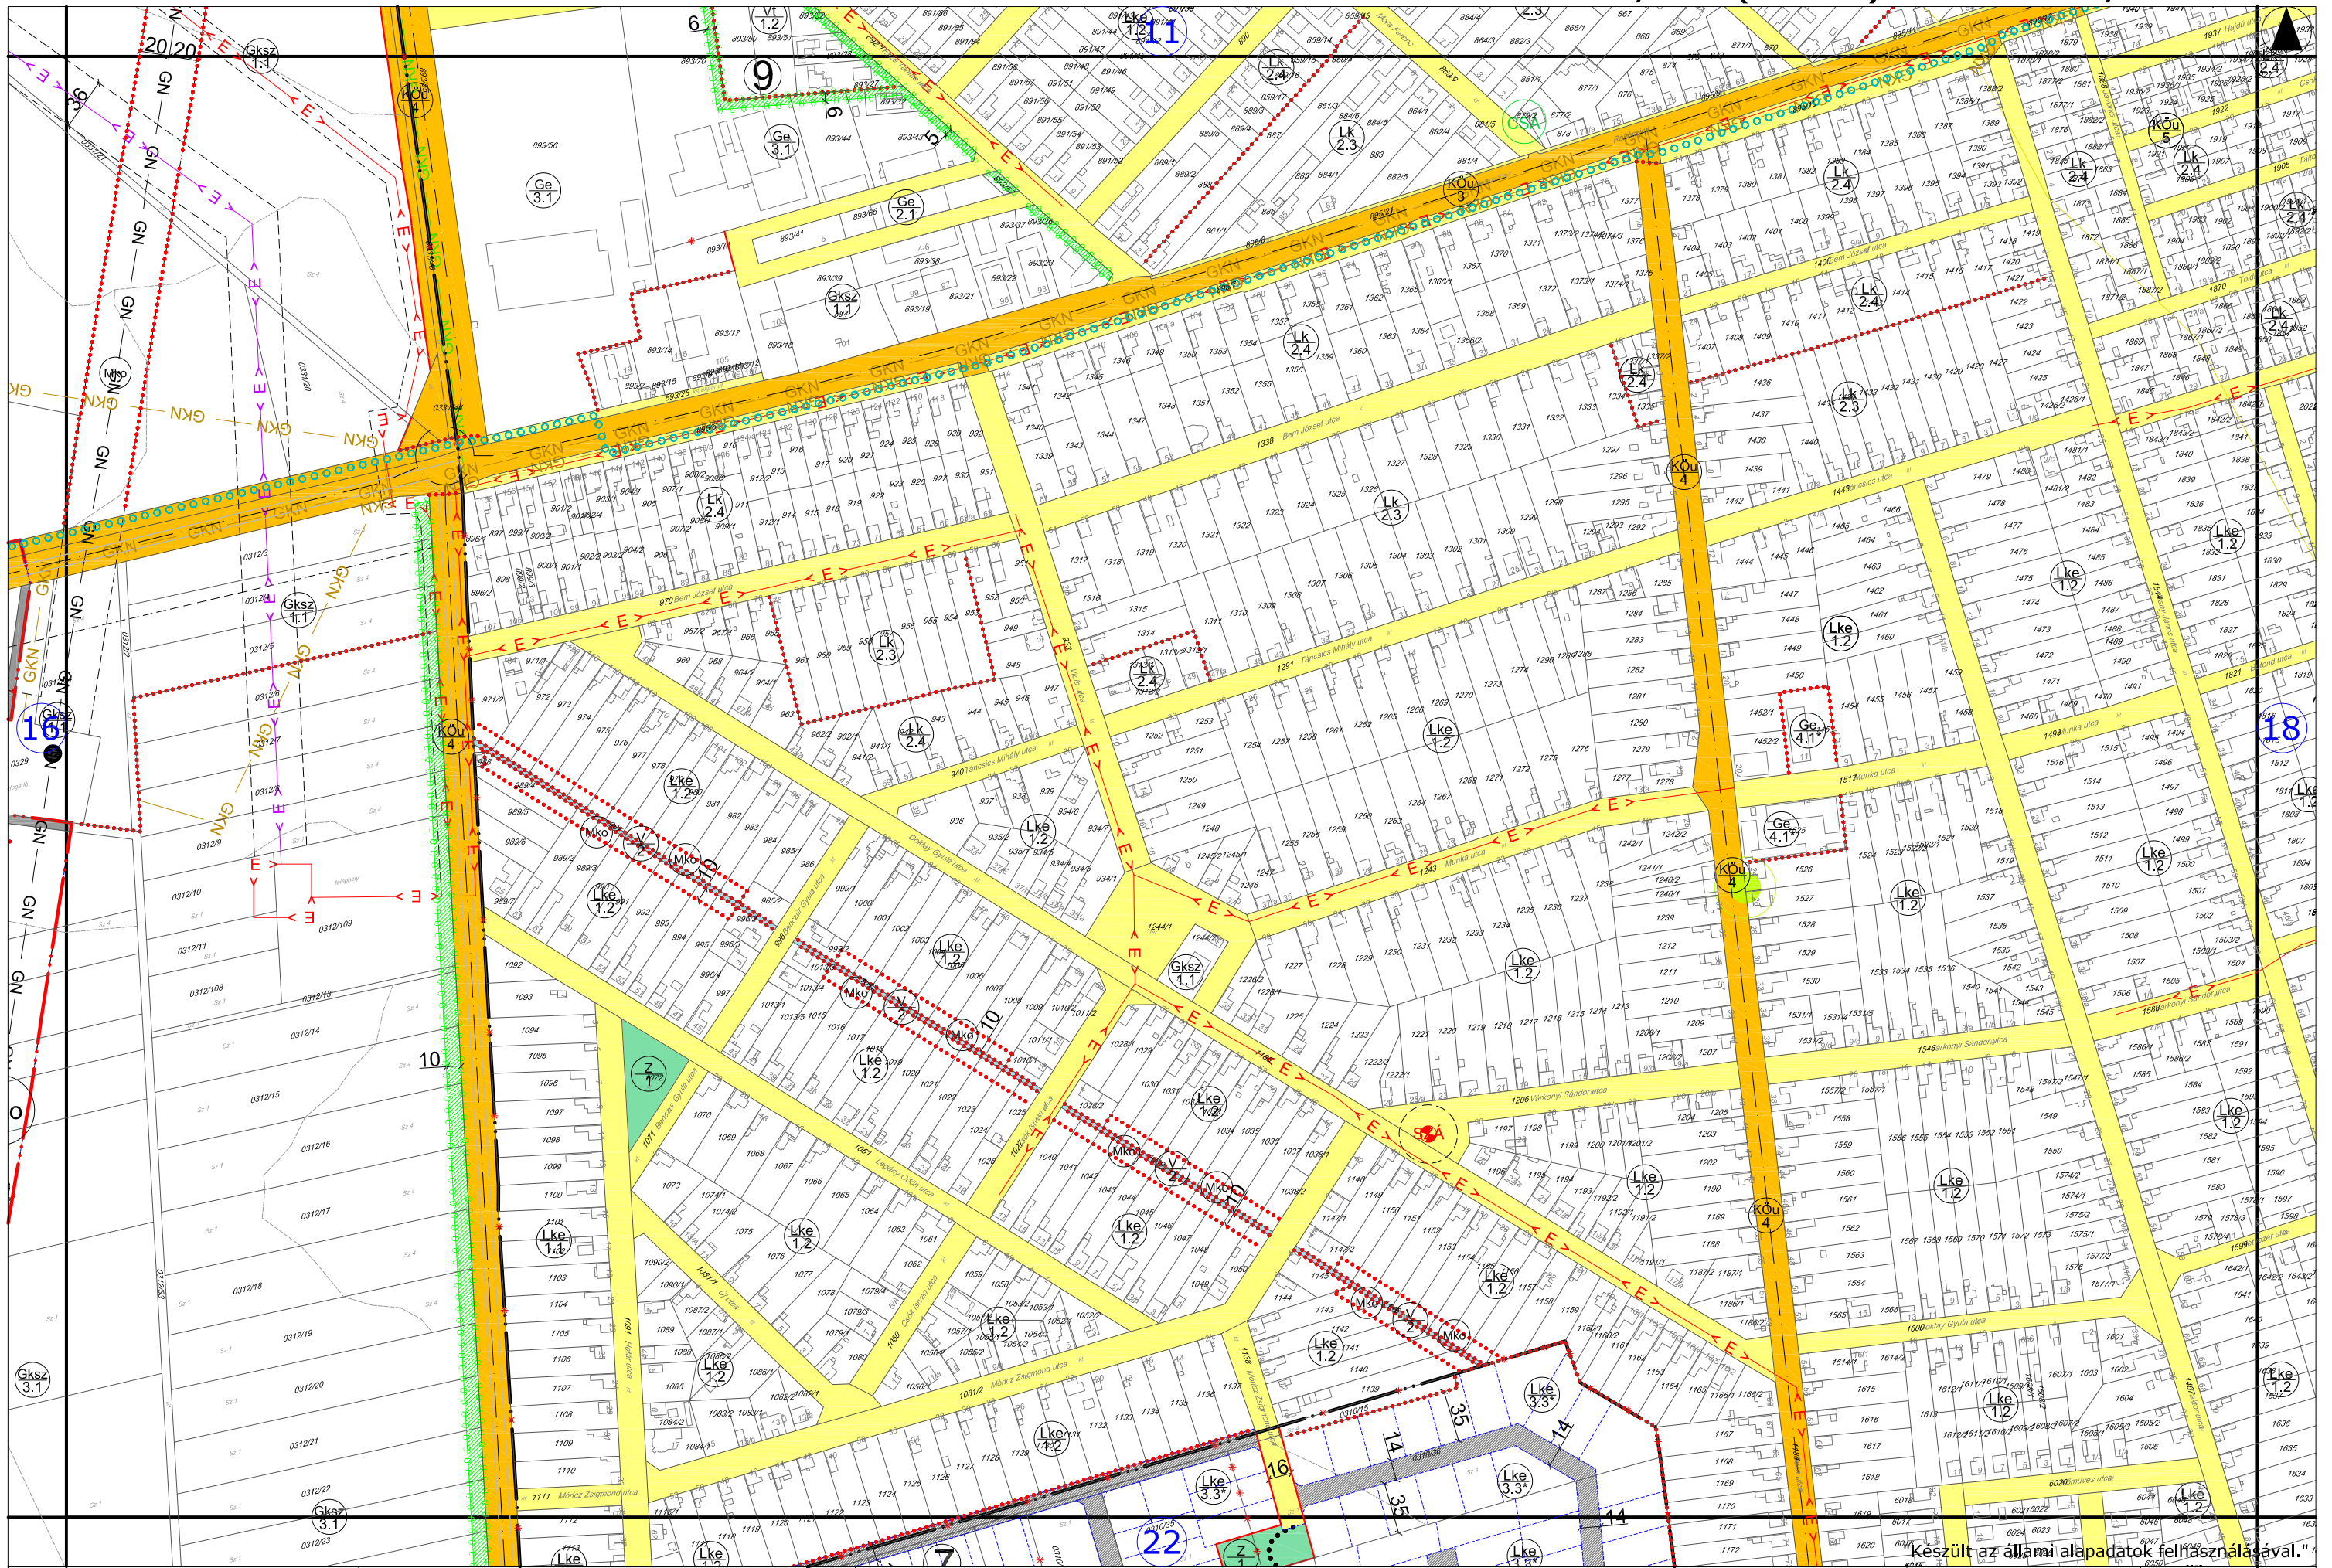

A terv csak a szabályozási  
előírásokkal együtt érvényes!

HATÁLYOS:  
2015.06.28-tól

Tervező: PAKSI SZILVIA  
MOLNÁR CSILLA

HATVAN VÁROS TELEPÜLÉSRENDÉZÉSI TERVE  
**HATVAN VÁROS BELTERÜLETI SZABÁLYOZÁSI TERVE**


TERVEZŐ:  
Várospolitikai Tanácsadó és Tervező Iroda  
Kőrösi Endre utca 1. sz. épület 1. emelet  
1051 Budapest

LEPTÉK:  
M = 1:4000


RAJZSZÁM:  
**17**

Készült az állami alapadatok felhasználásával.



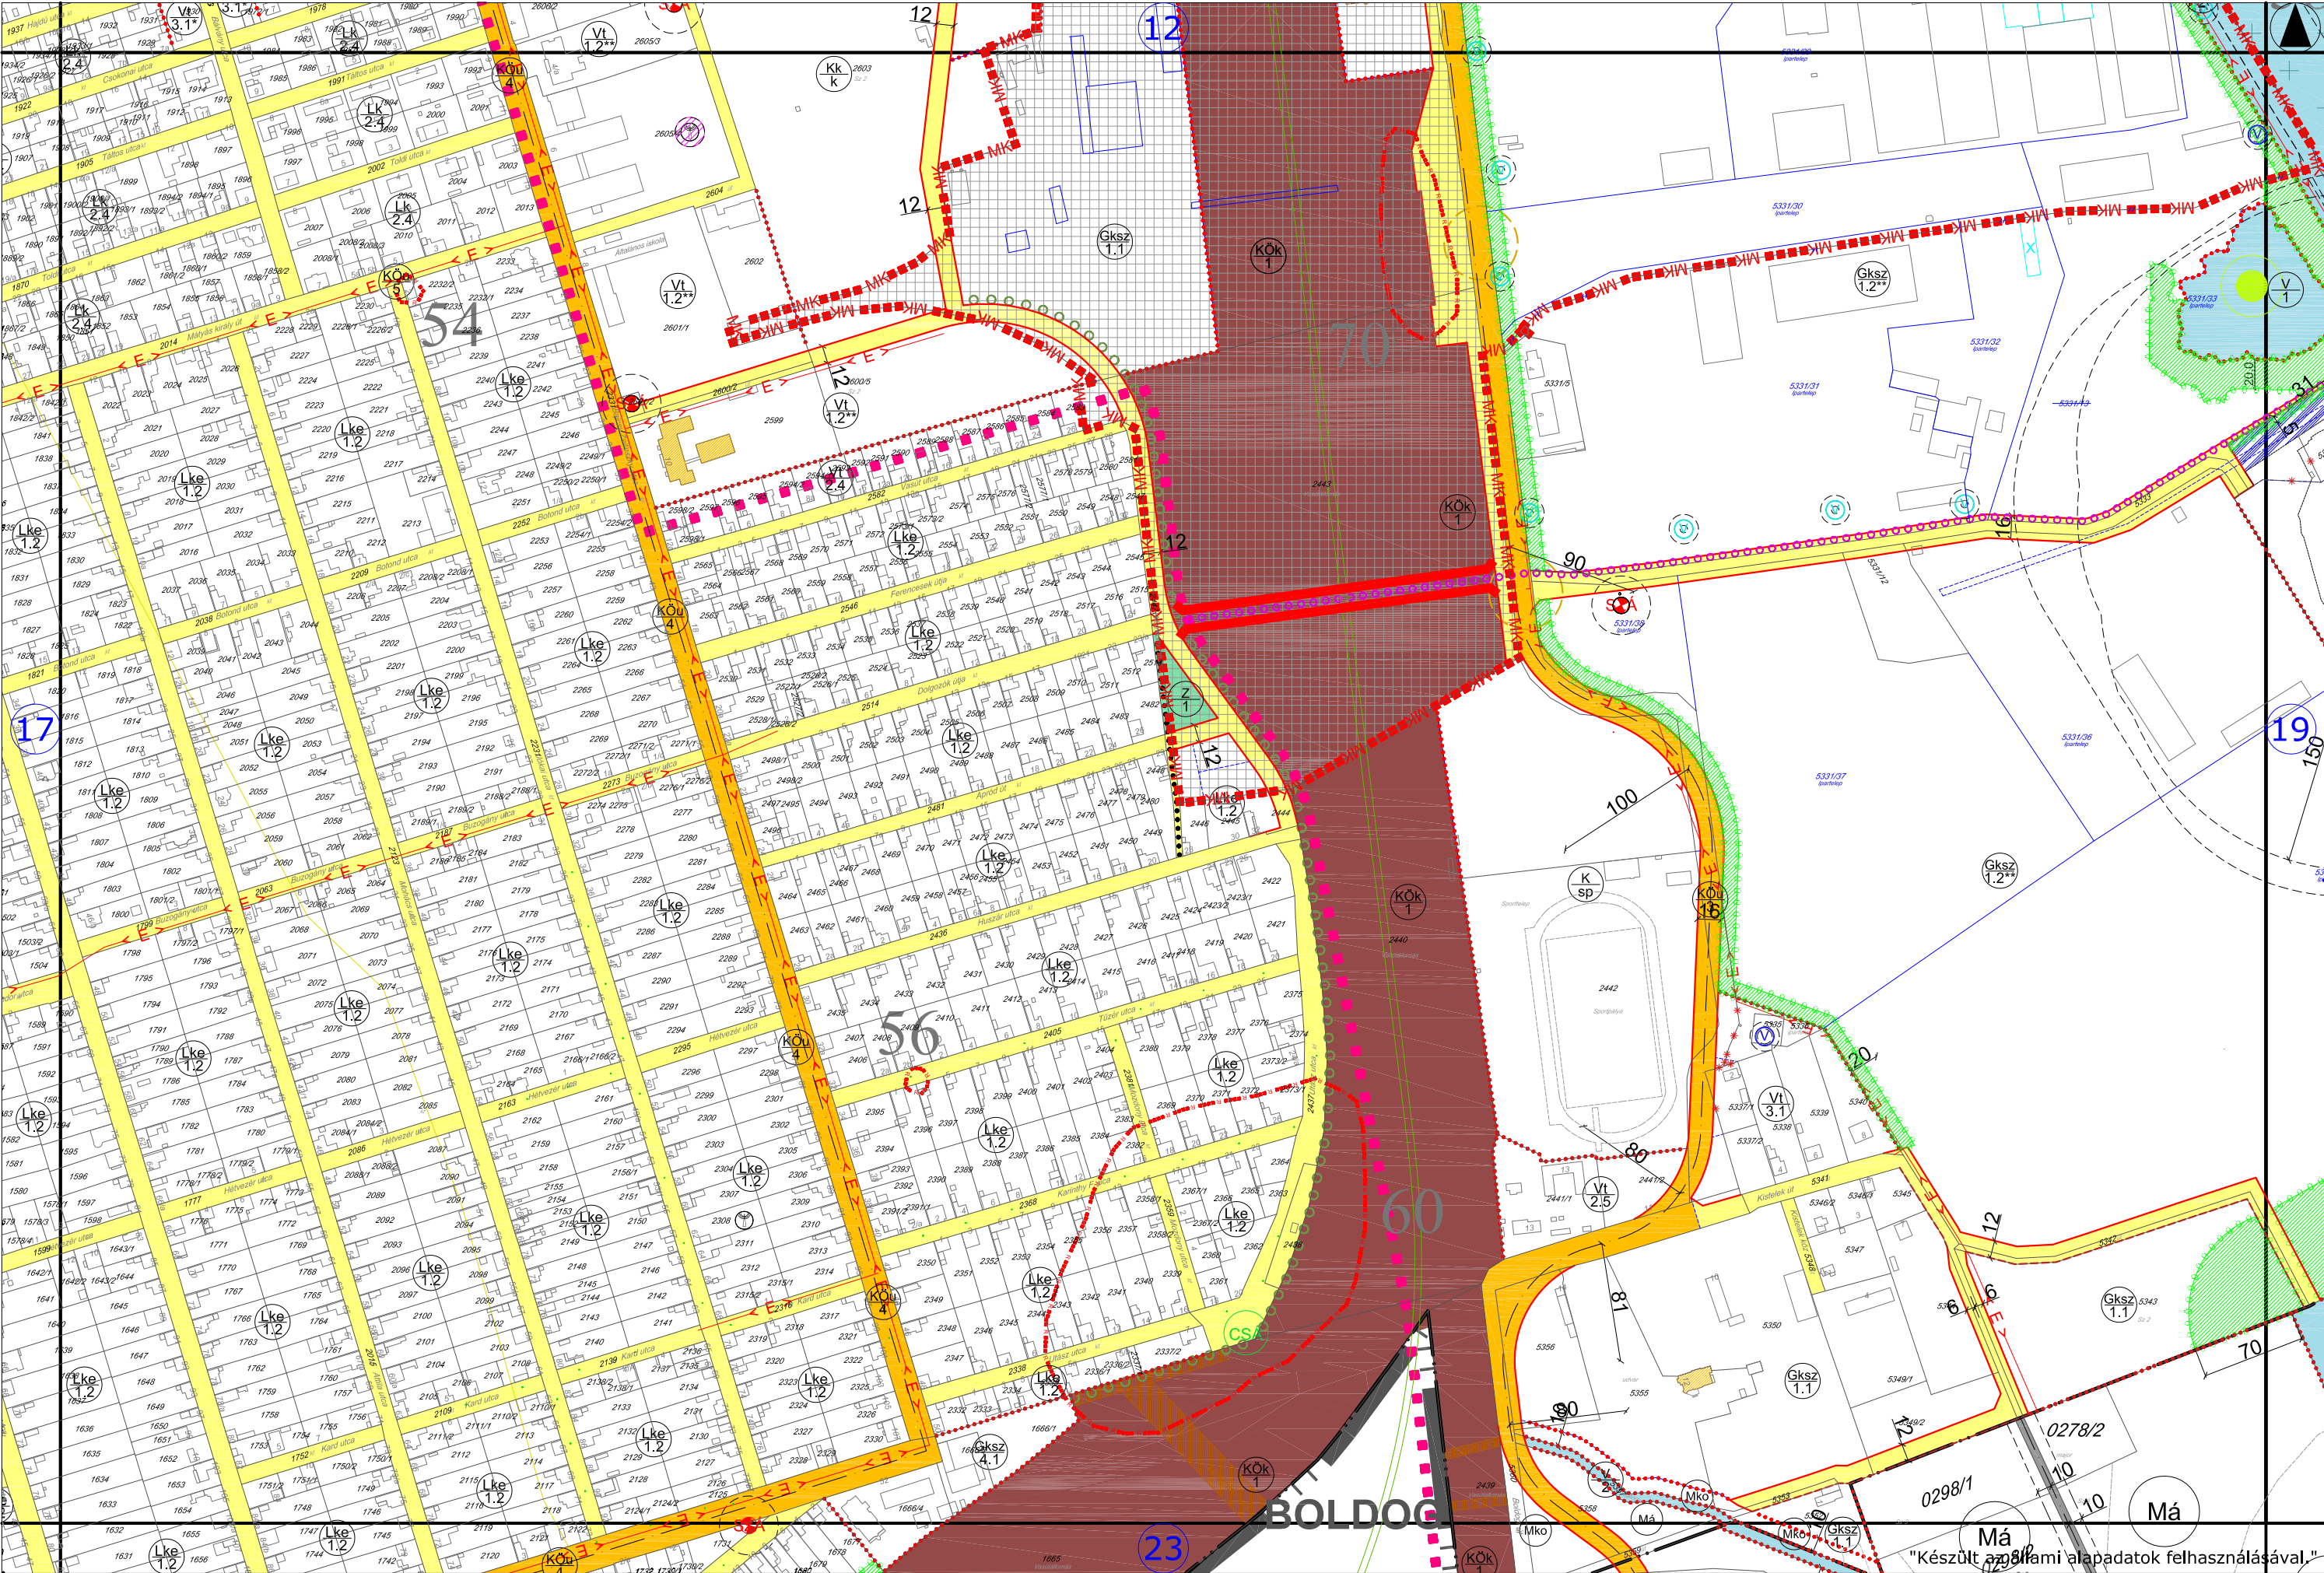



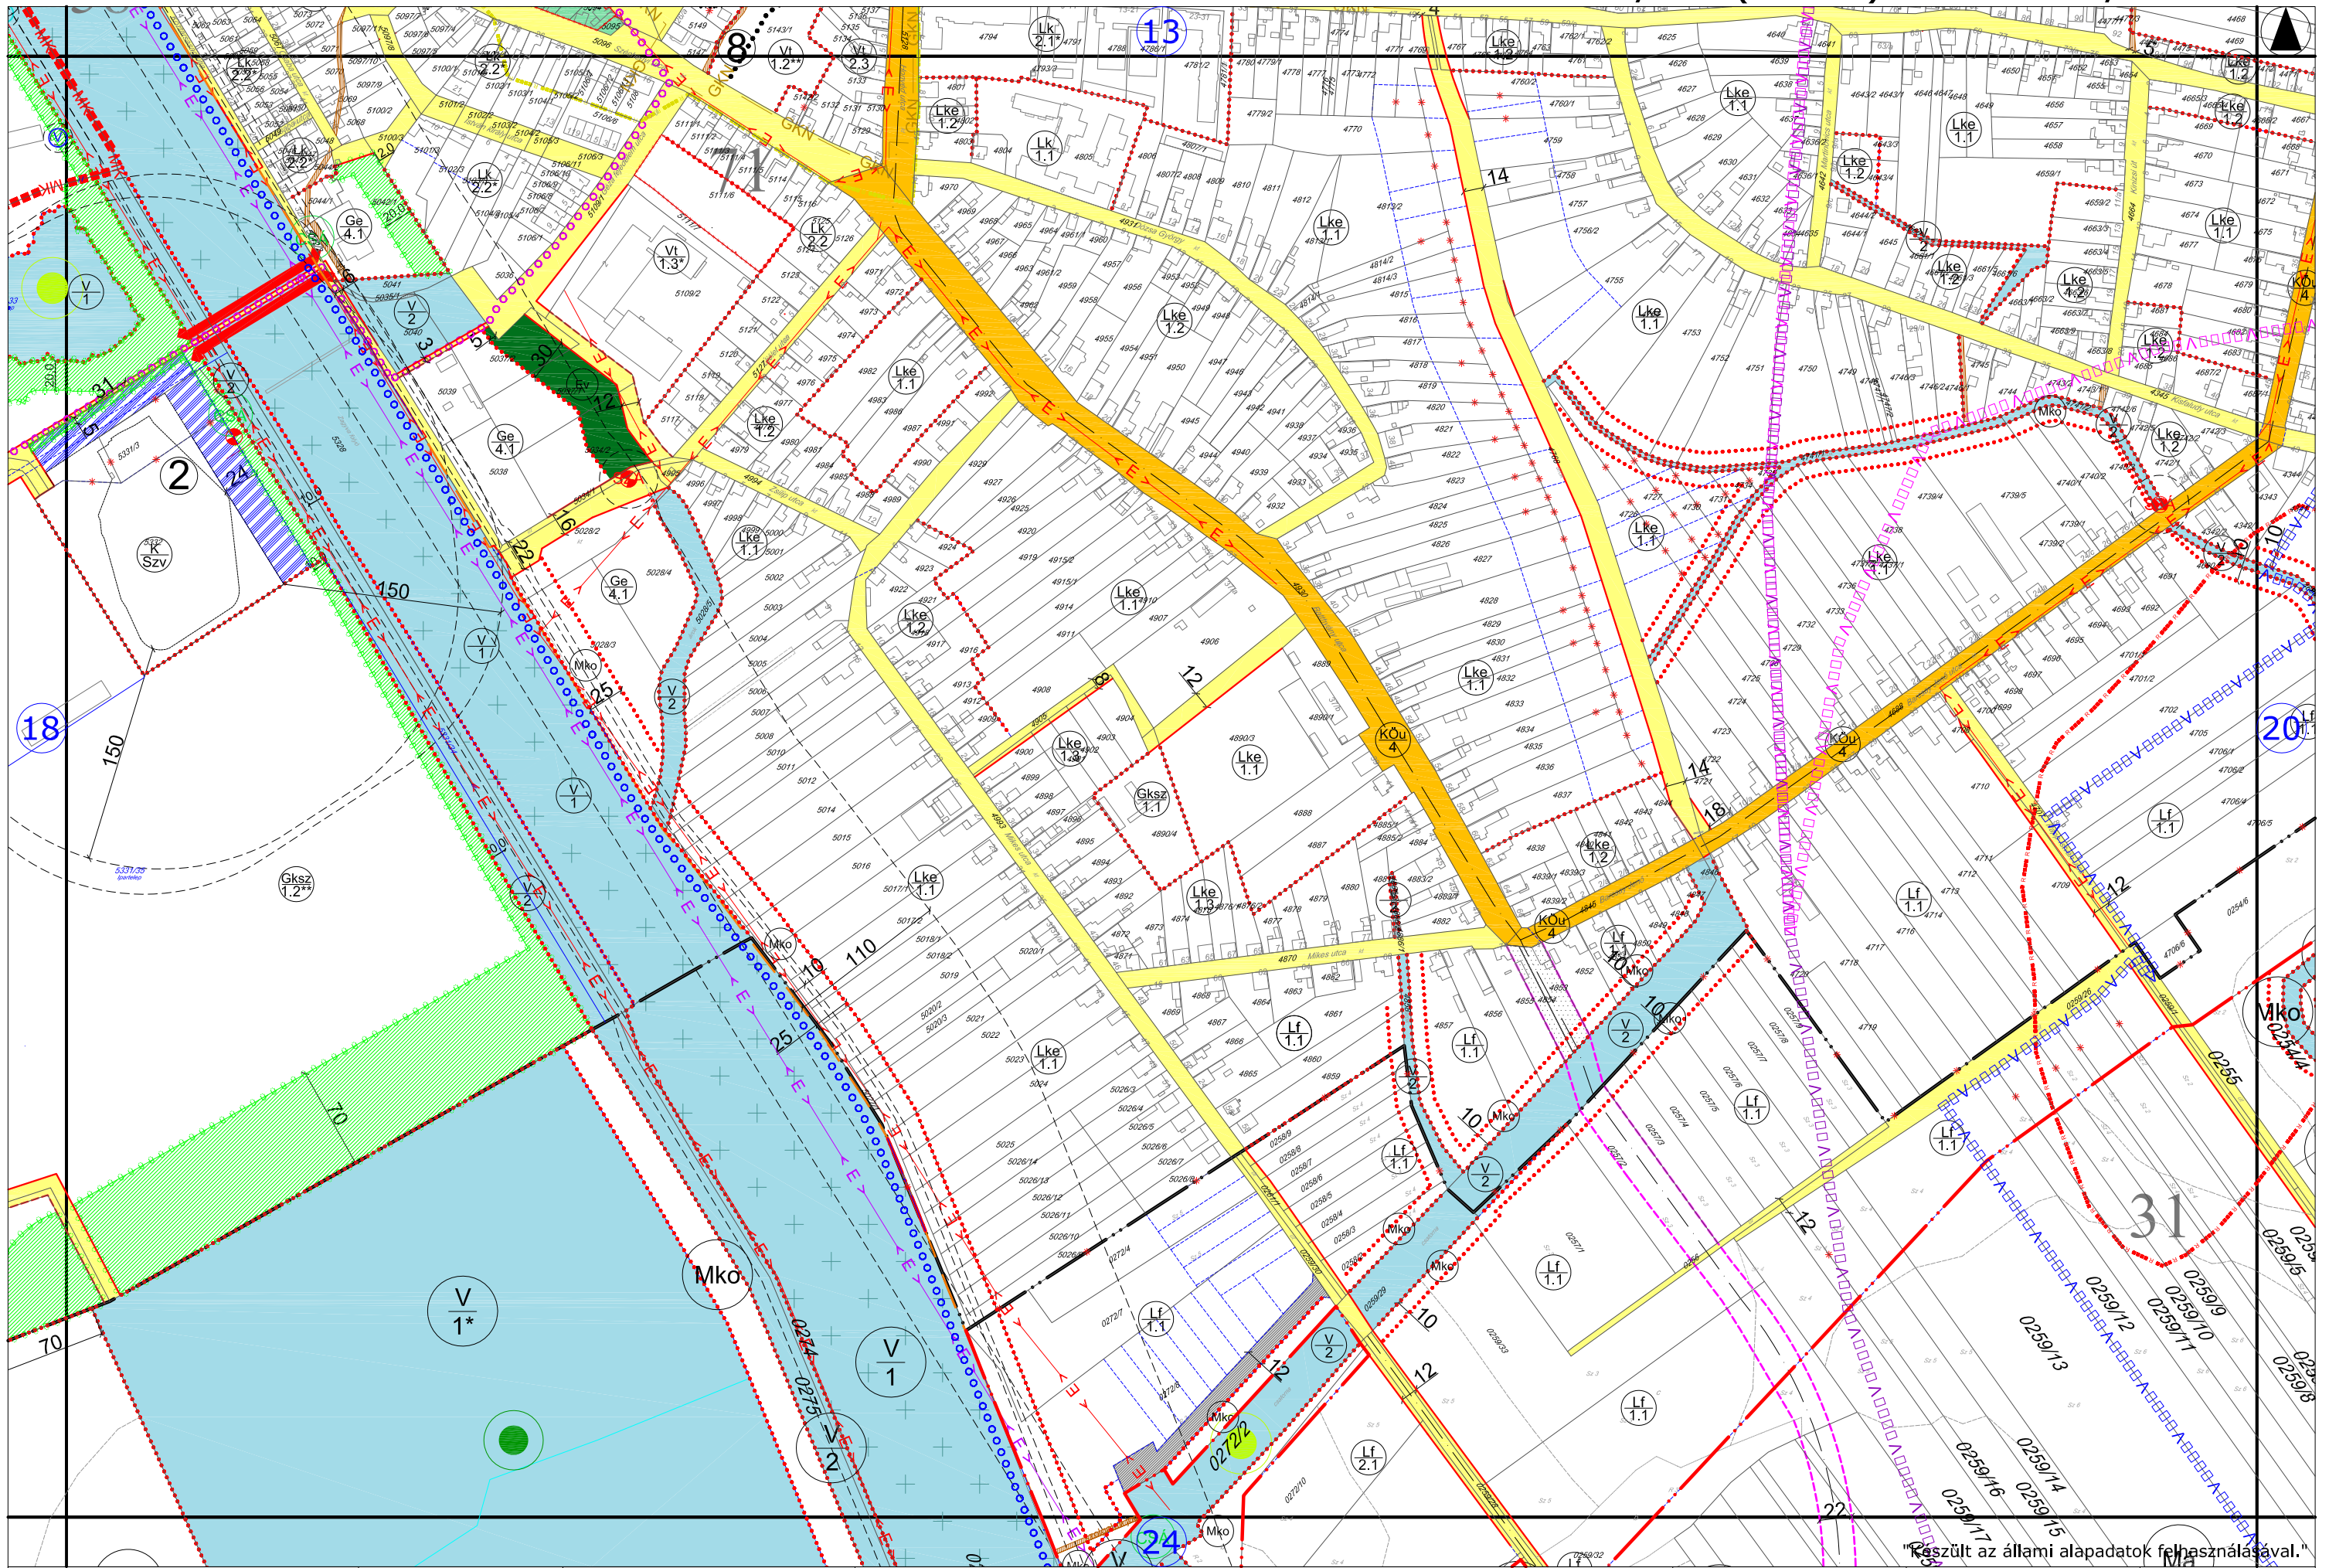

A terv csak a szabályozási  
előírásokkal együtt érvényes!

HATÁLYOS:  
2015.06.28-tól

Tervező: PAKSI SZILVIA  
MOLNÁR CSILLA

HATVAN VÁROS TELEPÜLÉSRENDÉZÉSI TERVE  
**HATVAN VÁROS BELTERÜLETI SZABÁLYOZÁSI TERVE**


TERVEZŐ:  
Városgazdálkodási Tanácsadó és Tervező Iroda  
Környezeti Beáramló, Tervező

LÉPTÉK:  
M = 1:4000

RAJZSZÁM:  
**19**


"Készült az állami alapadatok felhasználásával."




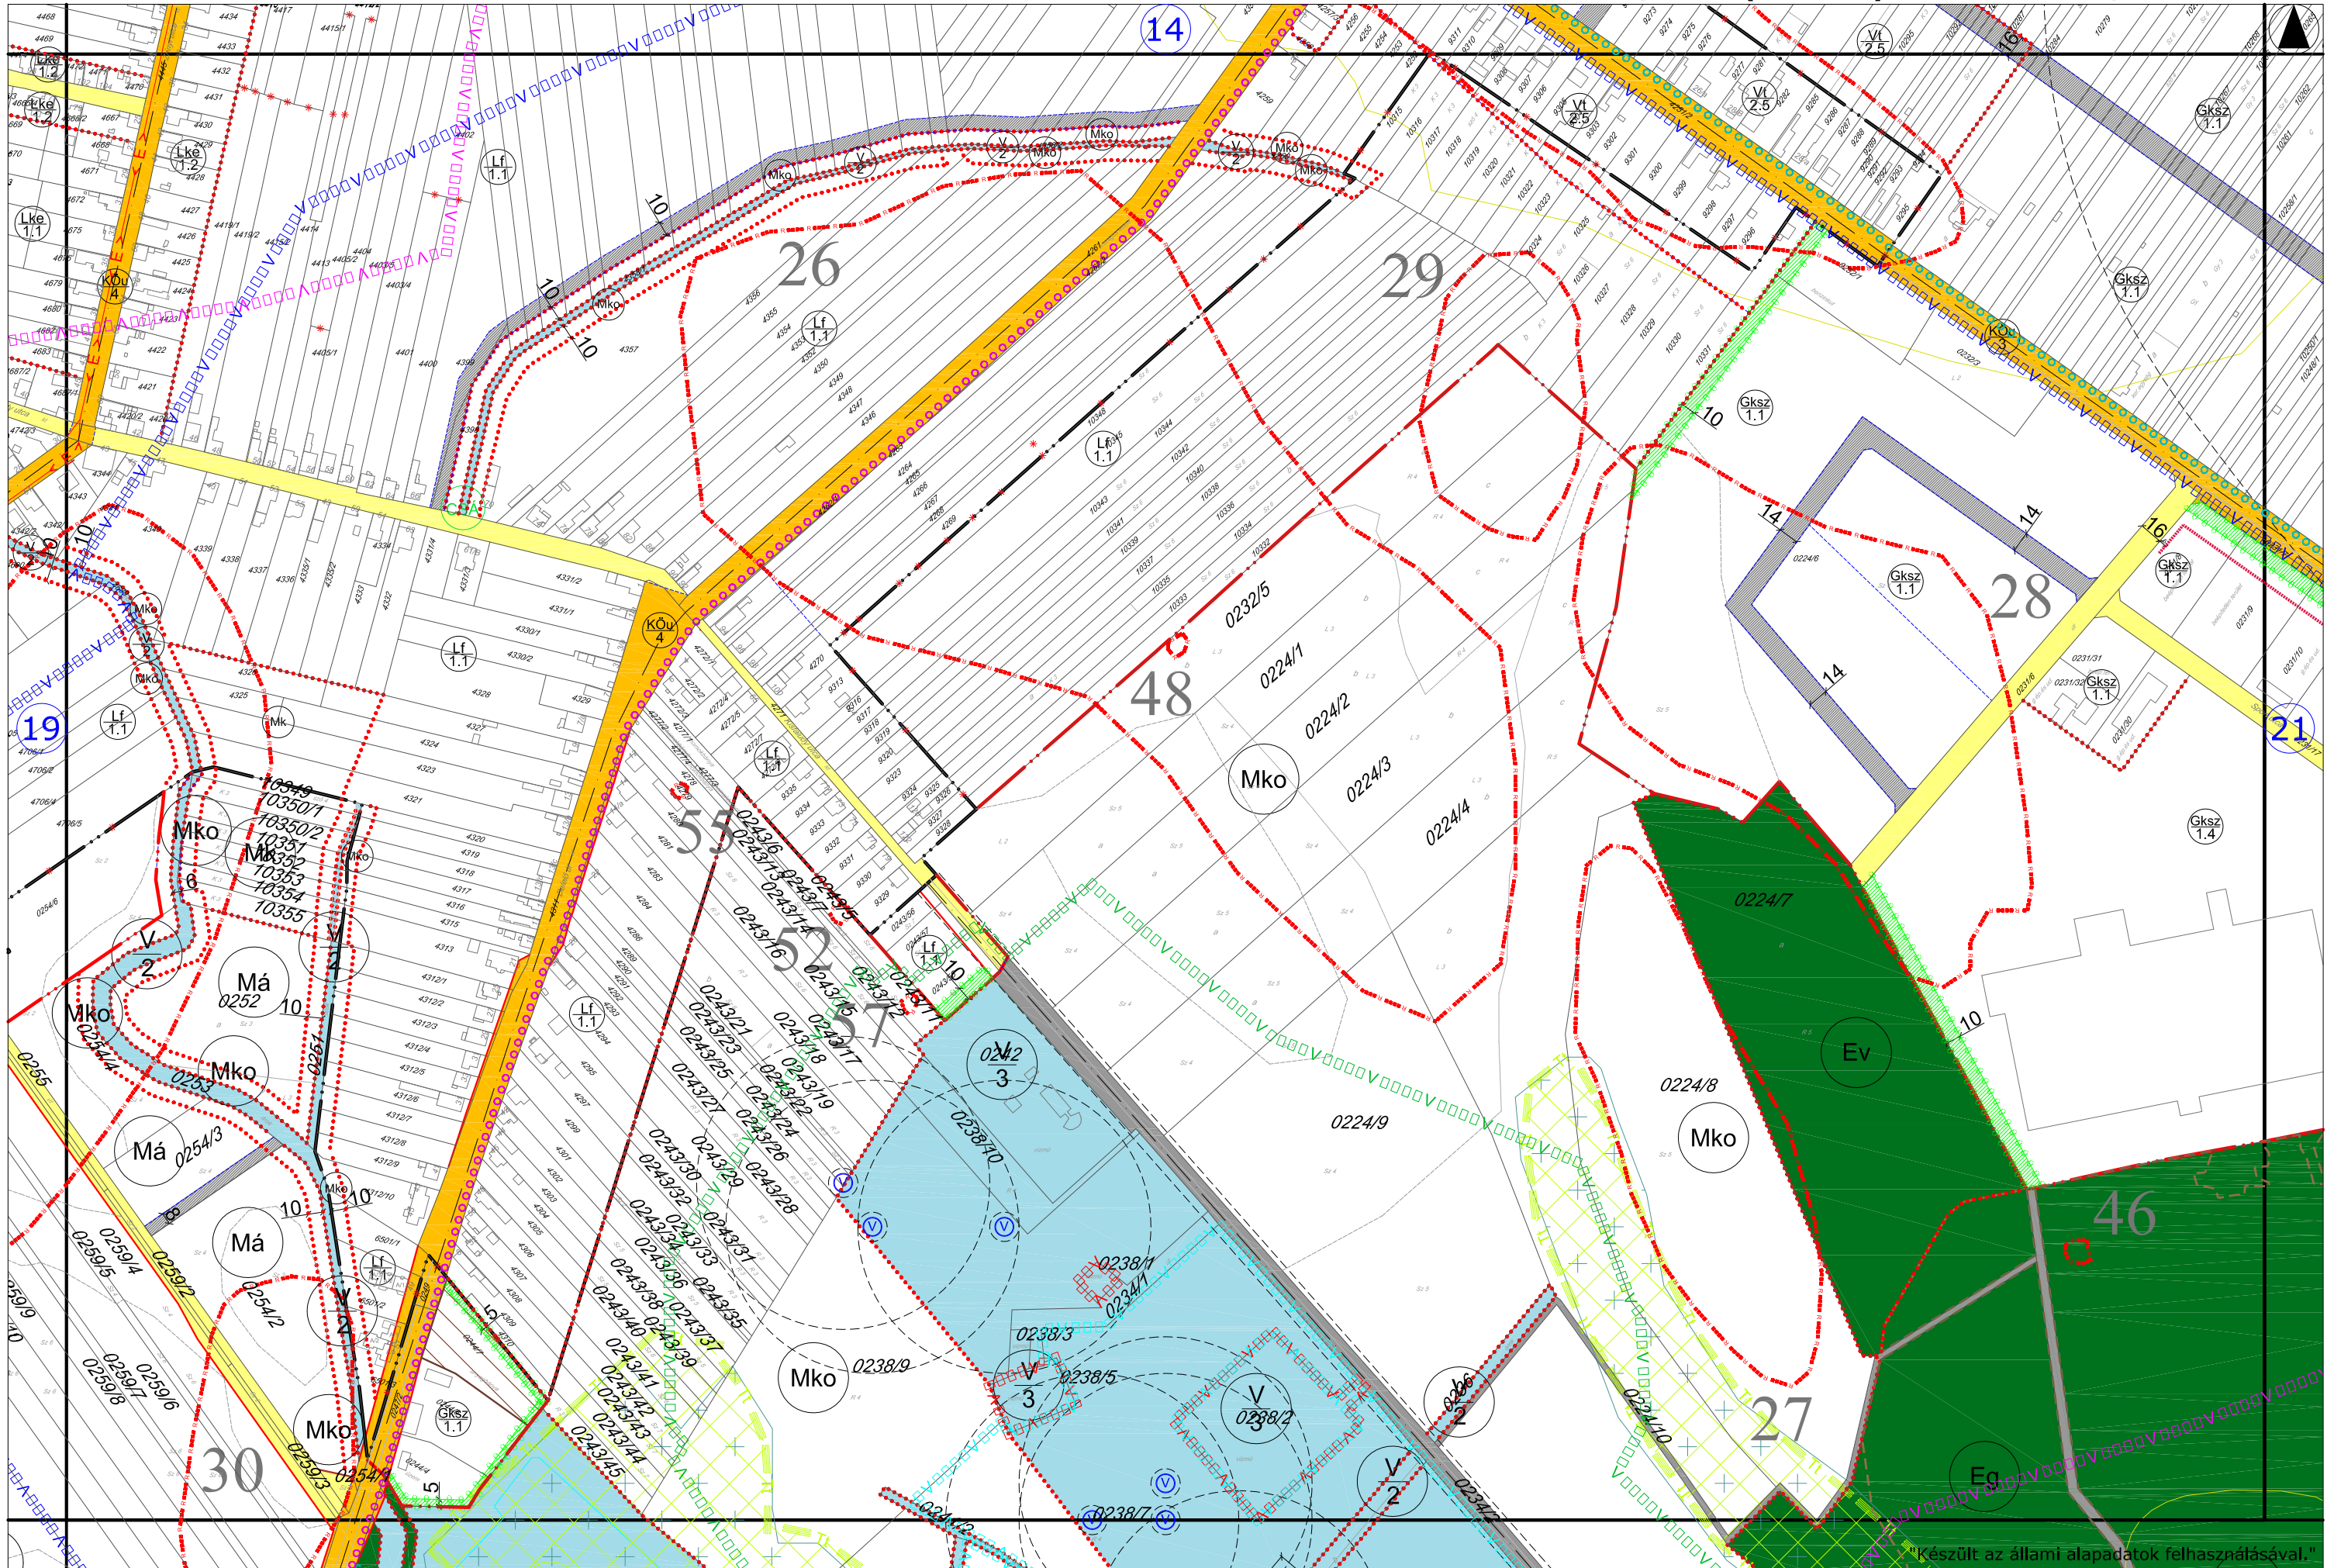


Készült az állami alapadatok felhasználásával.

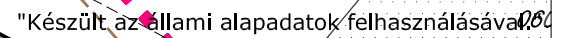


RAJZSZÁM:  
21

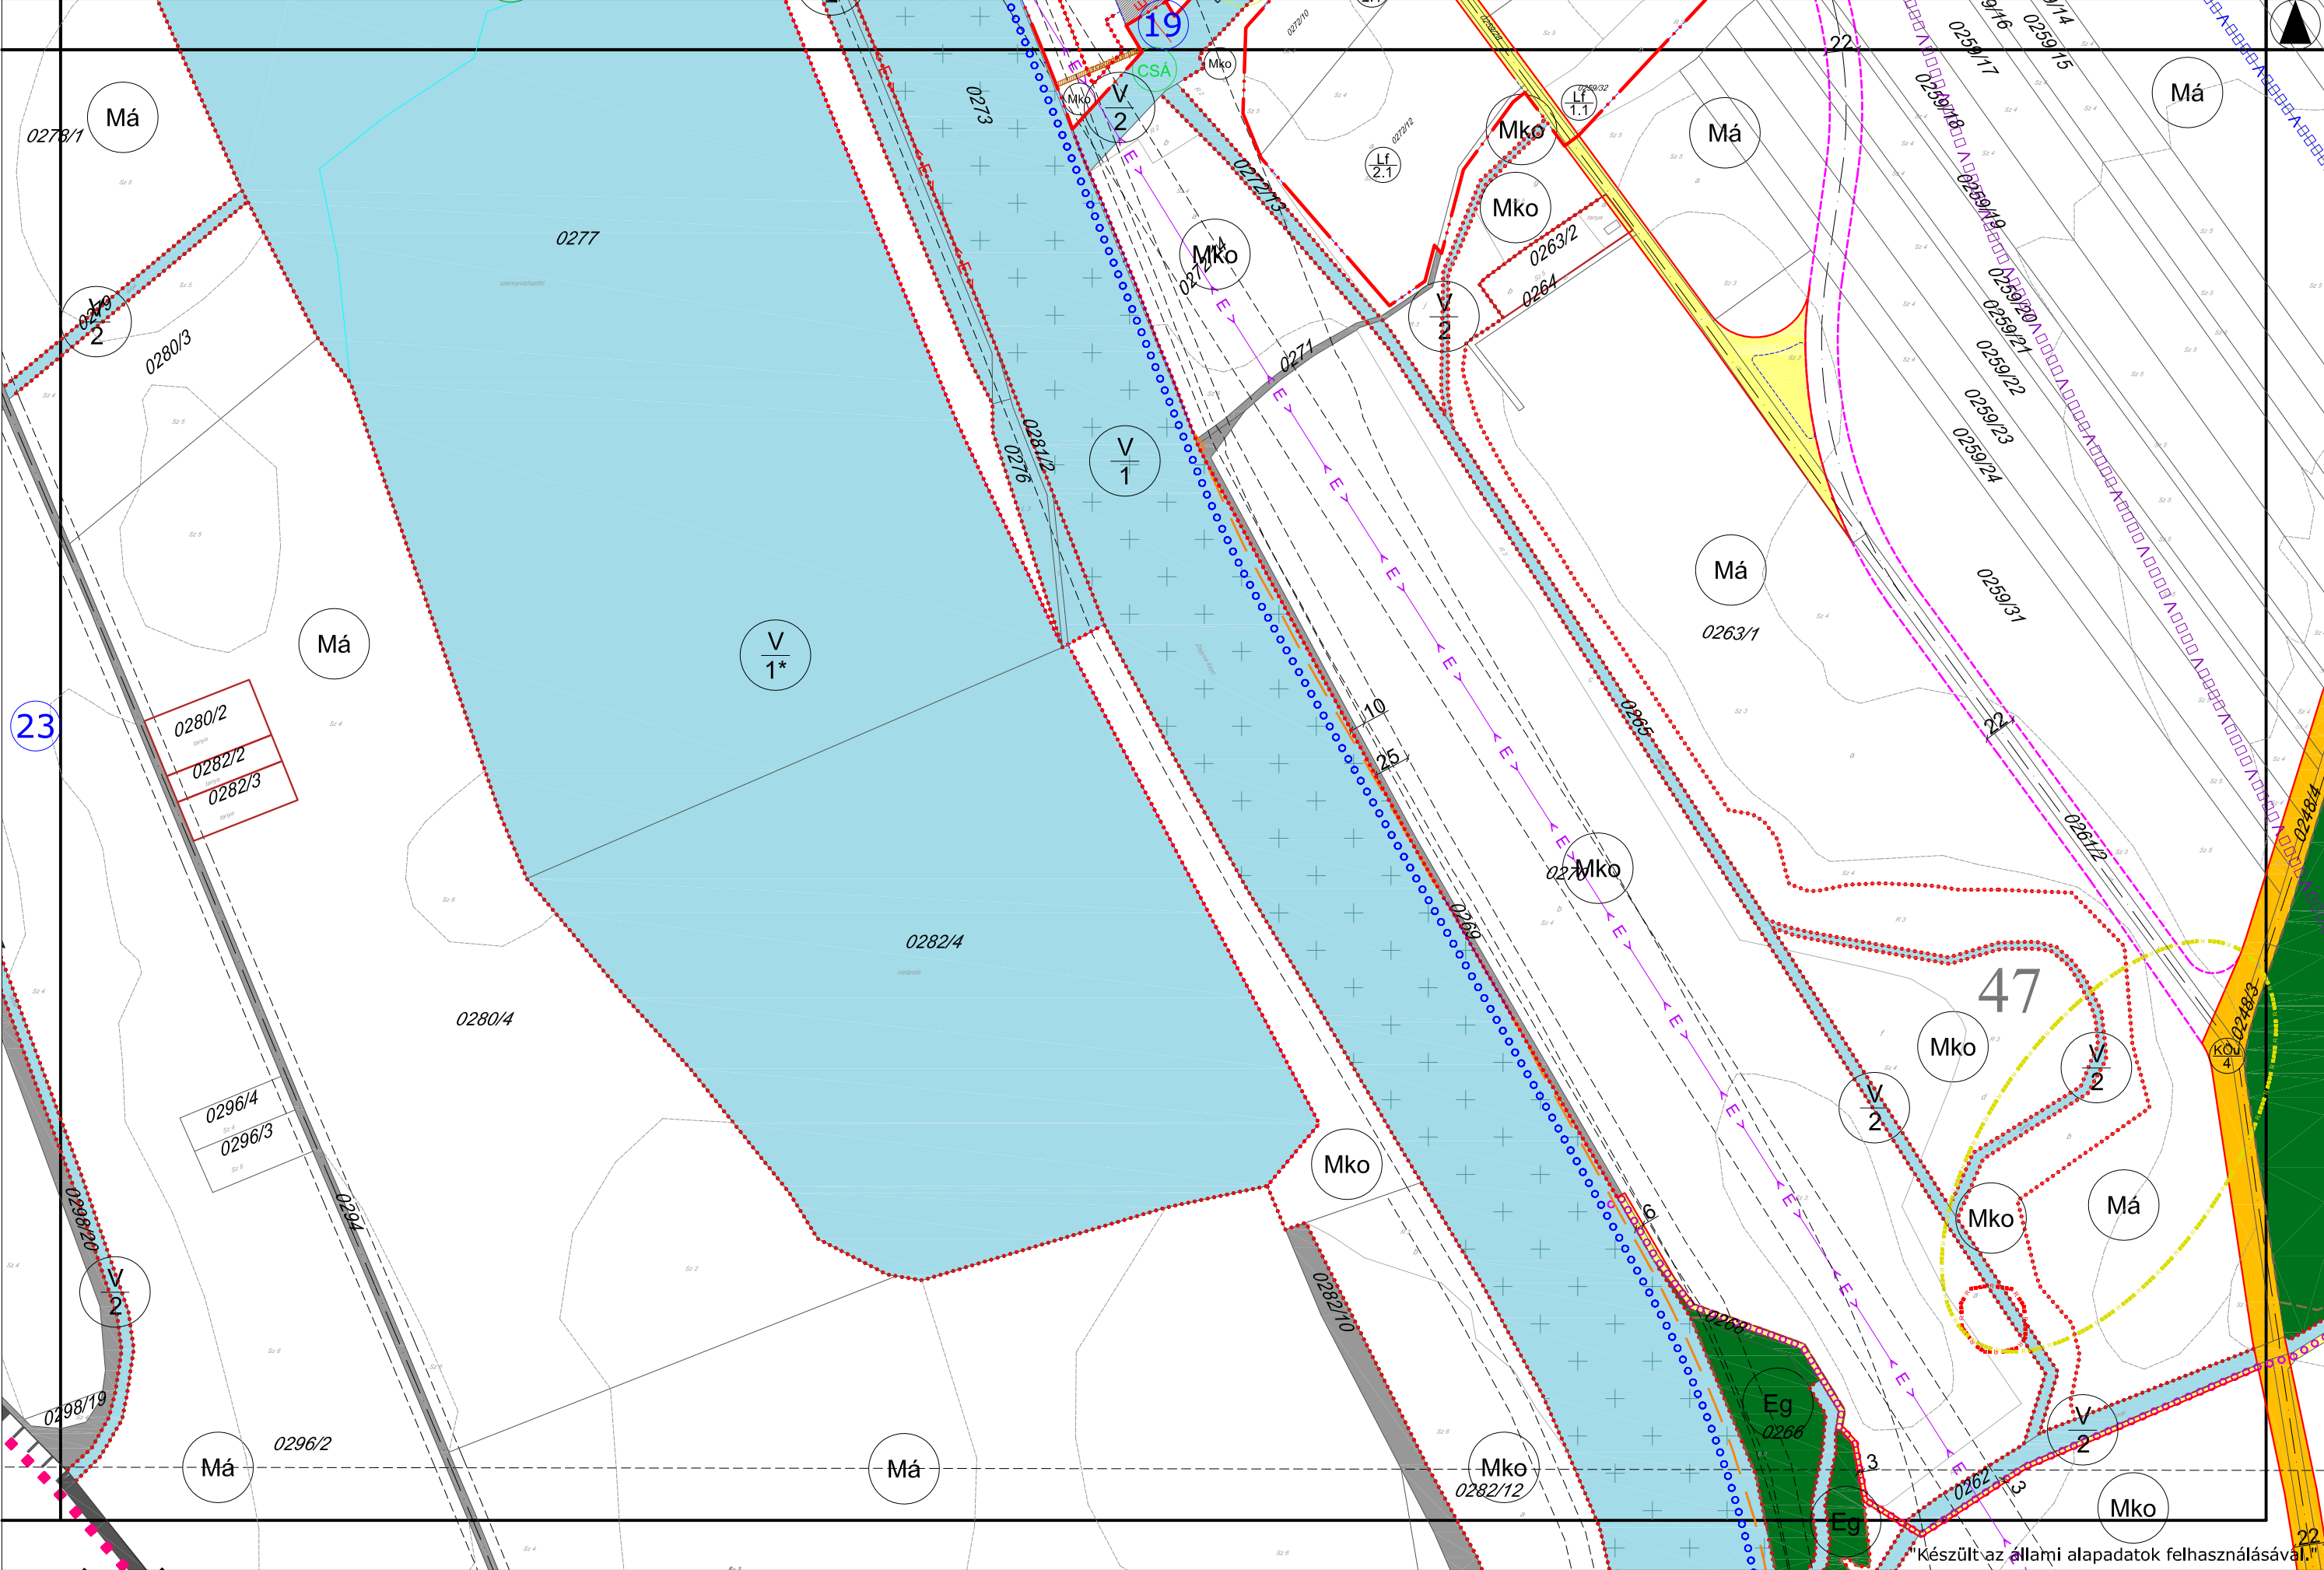



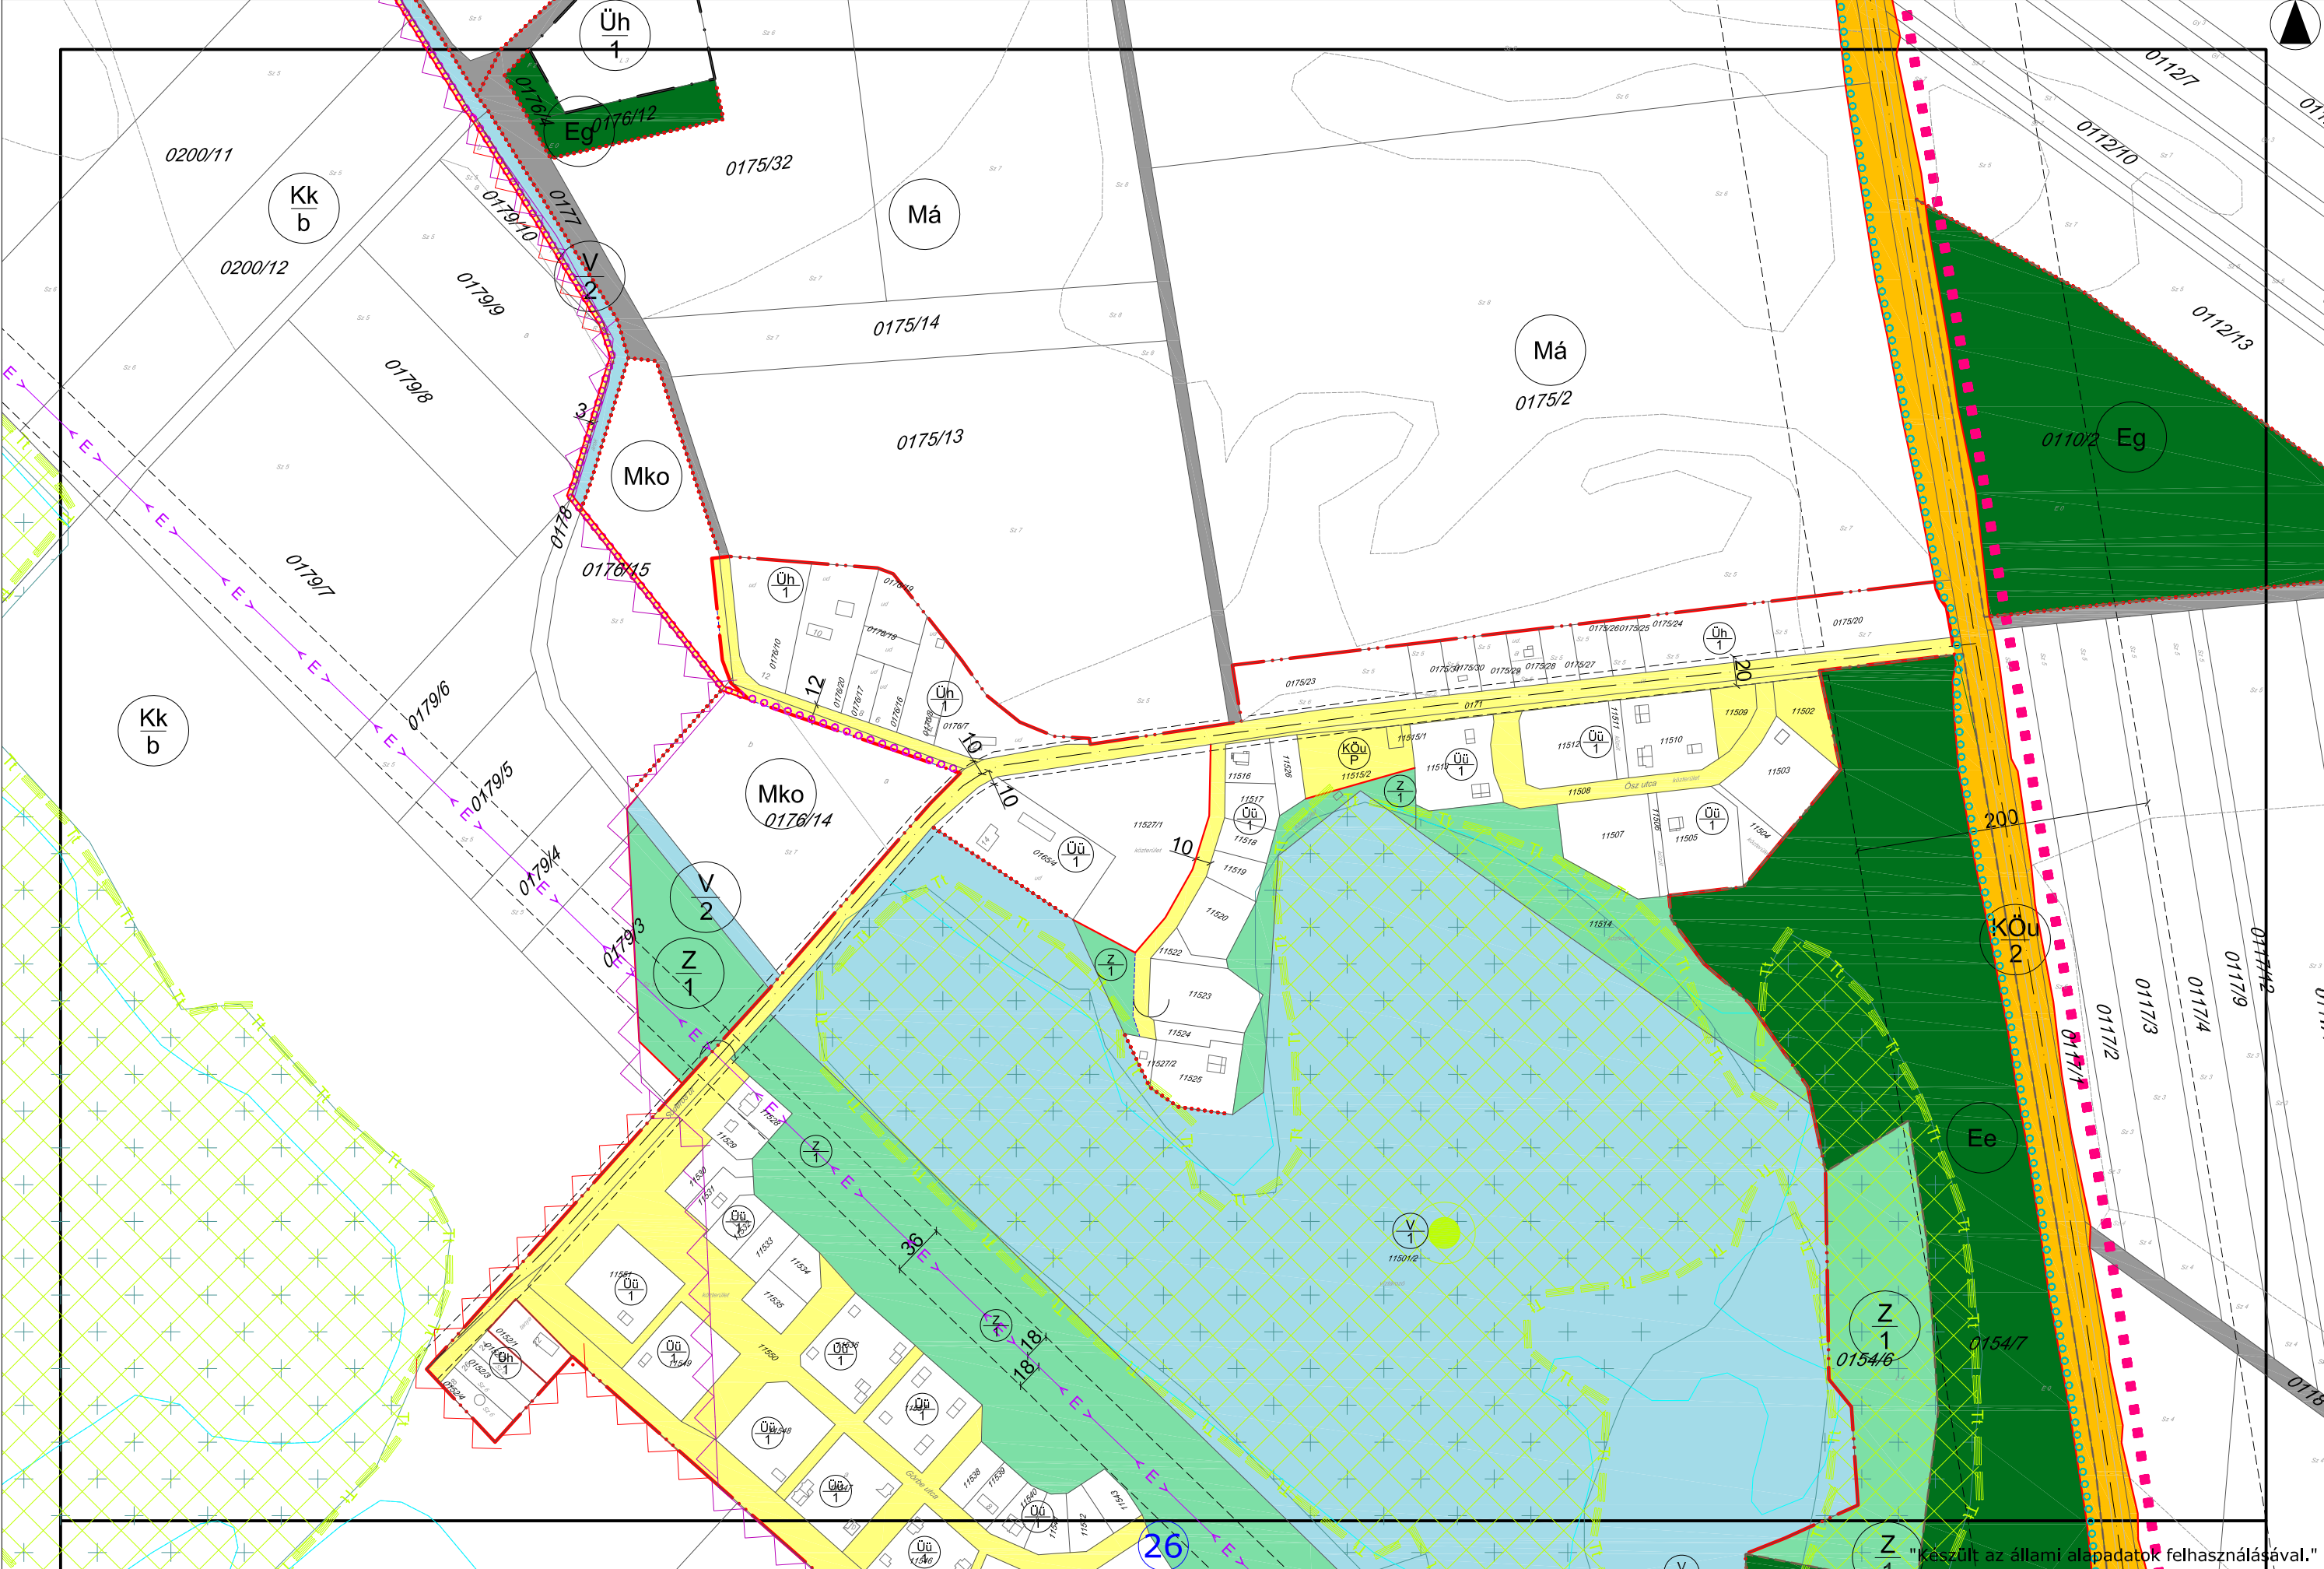



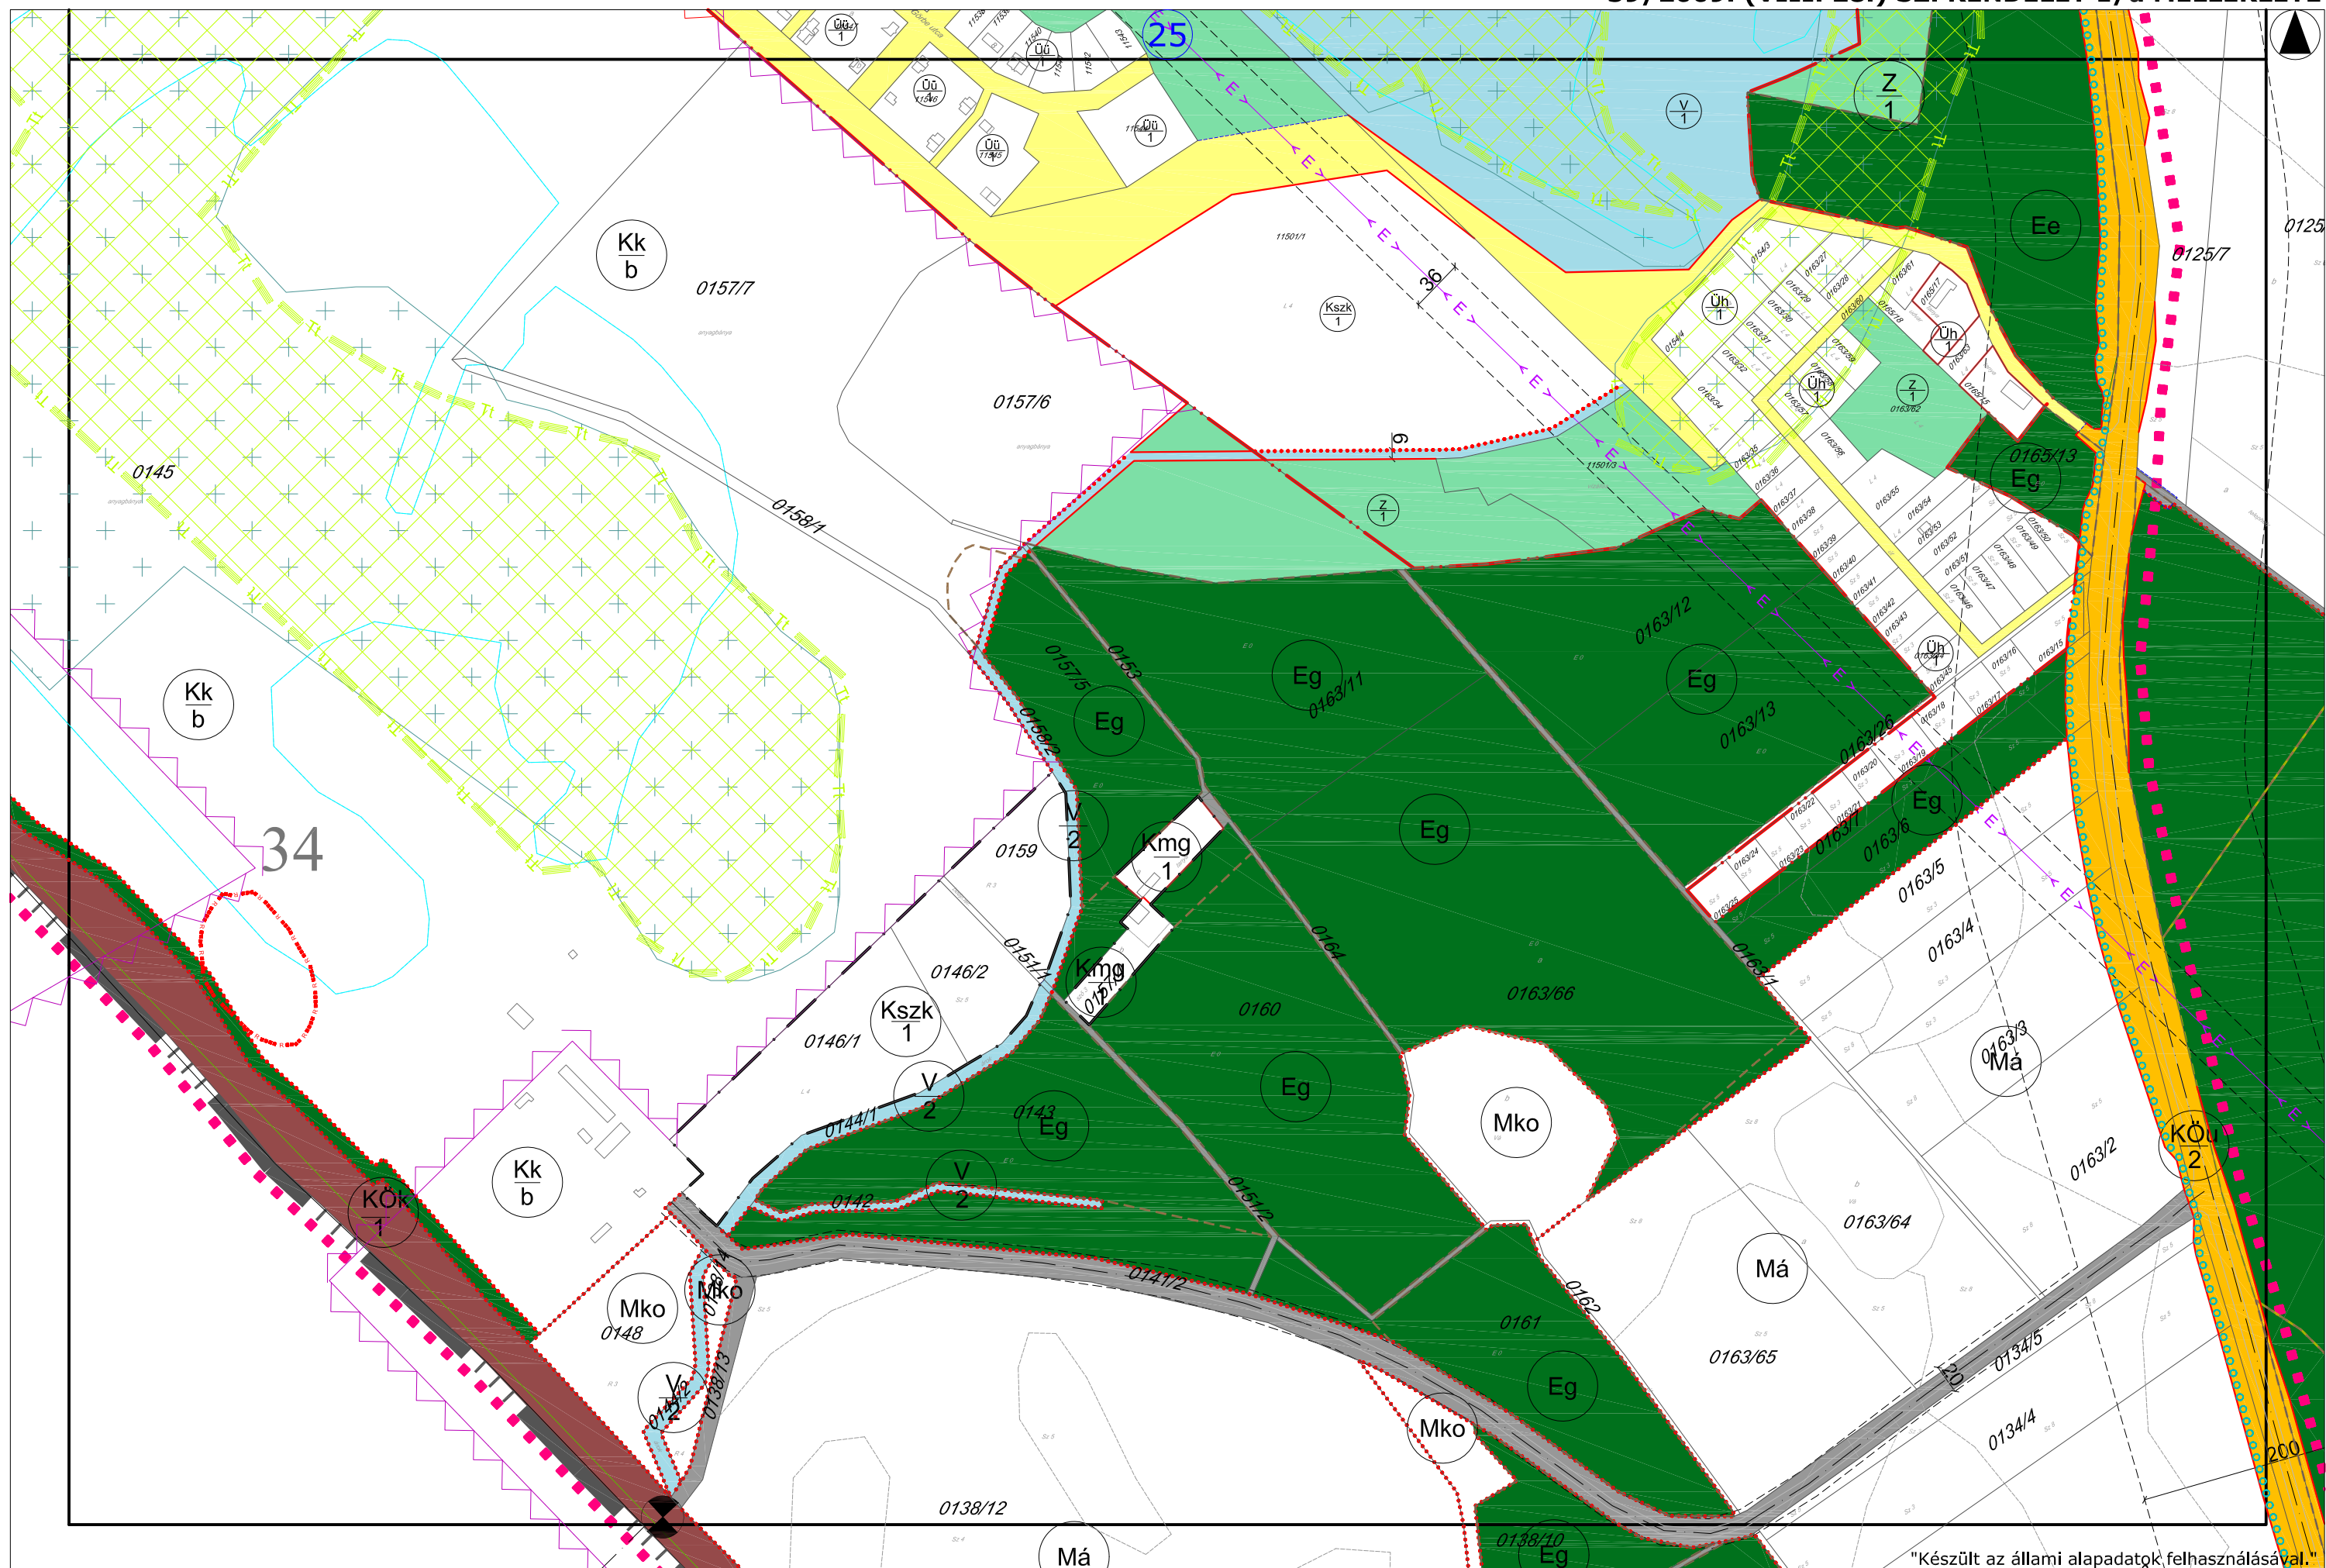

"Készült az állami alapadatok felhasználásával."

A terv csak a szabályozási  
előírásokkal együtt érvényes!

HATÁLYOS:  
2015.06.28-tól

Tervező: PAKSI SZILVIA  
MOLNÁR CSILLA

HATVAN VÁROS TELEPÜLÉSRENDÉZÉSI TERVE  
**HATVAN VÁROS BELTERÜLETI SZABÁLYOZÁSI TERVE**

TERVEZŐ:  
Várospolitikai Tanácsadó és Tervező Iroda  
Környezet-Építészeti Tanácsadó

LÉPTÉK:  
M = 1:4000

RAJZSZÁM:  
**26**

*2. melléklet a 16/2015. (V. 29.) önkormányzati rendelethez*

**Hatvan Város Kültérületi Szabályozási Tervének módosítása, M = 1:10 000**

[Jelmagyarázat, III, IV, V, VI, VIII, IX, X, XI, XII, XIII, XIV szelvény]




HATVAN VÁROS TELEPÜLÉSRENDEZÉSI TERVE - SZABÁLYOZÁSI TERV

HATÁLYOS: 2015. 06. 28.-TÓL  
A terv csak a Helyi Építési Szabályzattal együtt érvényes!

J E L M A G Y A R Á Z A T			* A kerékpárút jelölése útvonalhoz kötődik és nem tükröz pontos nyomvonalat.		
	MEGYE HATÁR		VÍZBÁZIS KÜLSŐ VÉDŐÖVEZET FELSZÍNI VETÜLETE		HÍD
	KÖZIGAZGATÁSI HATÁR		VÍZBÁZIS HIDR. "A" VÉDŐÖVEZET FELSZÍNI VETÜLETE/METSZETE		GYALOGÚT
	JELENLEGI / TERVEZETT BELTERÜLET HATÁRA		VÍZBÁZIS HIDR. "B" VÉDŐÖVEZET FELSZÍNI VETÜLETE/METSZETE		KERÉKPÁRÚT (ORSZÁGOS-, KISTÉRSÉGI-, HELYI JELENT.)*
	BEÉPÍTÉSRE SZ. ILL. BEÉPÍTÉSRE NEM SZ. TERÜLET HATÁRA	IRÁNYADÓ SZABÁLYOZÁSI ELEMEEK			VEGYES HASZNÁLATÚ ÚT
KÖTELEZŐ SZABÁLYOZÁSI ELEMEEK			IRÁNYADÓ TERVEZETT TELEKHATÁR	TÁJÉKOZTATÓ ELEMEEK	
	TERVEZETT SZABÁLYOZÁSI VONAL		BONTÁSRA JAVASOLT ÉPÜLET, ÉPÍTMÉNY		TERVEZÉSI TERÜLET HATÁRA
	TERVEZETT SZABÁLYOZÁSI VONAL HATÁRVONALON		MEGSZÜNTETŐ JEL		VÉDETT HELYI MŰVI ÉRTÉK / HELYI MŰVI ÉRTÉK
	SZABÁLYOZÁSI SZÉLESSÉG		MAGÁNÚT TERÜLETE		ÚT TENGELYE
	ÉPÍTÉSI ÖVEZET, ÖVEZET HATÁRA		REKLÁMTORONY ELHELYEZÉSÉRE IGÉNYBE VEHETŐ RÉSZ		TERVEZETT ÚT SÁVJA
	ÉPÍTÉSI VONAL		TERV. JELENTŐS BEFOGADÓKÉPESSÉGŰ PARKOLÓ/GARÁZS		SZINTVONAL
	ÉPÍTÉSI HELY ÉS HATÁRA		KORLÁTOZOTT HASZNÁLATÚ TELEKRÉSZ		GEODÉZIAILAG NEM BEMÉRT ÉPÜLET
	KÖTELEZŐ FÁSÍTÁS		KERÍTÉS ÉPÍTÉSE NEM JAVASOLT		LEBONTOTT ÉPÜLET
	SPECIÁLIS SZABÁLYOZÁSSAL ÉRINTETT TELKEK (Id: HÉSZ)	TERÜLET-FELHASZNÁLÁS SZERINTI SZABÁLYOZÁS			GEODÉZIAILAG NEM BEMÉRT PATVONAL
	FELTÖLTENDŐ TERÜLET HATÁRA	Ln -	NAGYVÁROSIAS LAKÓTERÜLET		KÜLTERÜLETI ÚT
	LEHETSÉGES CSOMÓPONTOK HELYE	Lk -	KISVÁROSIAS LAKÓTERÜLET		KÖZHASZNÁLAT CÉLJÁRA KIJELÖLT TERÜLET
SAJÁTOS JOGINTÉZMÉNYEK		Lke -	KERTVÁROSIAS LAKÓTERÜLET		CSAPADÉKVÍZ-ÁTEMELŐ
	ÉPÍTÉSI TILALOMMAL TERHELT TERÜLET	Lf -	FALUSIAS LAKÓTERÜLET		SZENNYVÍZ-ÁTEMELŐ
	BEÜLTETÉSI KÖTELEZETTSÉGGEL TERHELT TERÜLET	Vt -	TELEPÜLÉSKÖZPONT VEGYES TERÜLET		GÁZÁTADÓ, GÁZFOGADÓ
	ELŐVÁSÁRLÁSI JOGGAL TERHELT TERÜLET	Gksz -	KERESKEDELMI, SZOLGÁLTATÓ GAZDASÁGI TERÜLET		KÖRZETI GÁZNYOMÁS-SZABÁLYOZÓ
	KISAJÁTÍTÁSSAL TERHELT TERÜLET	Ge -	EGYÉB IPARI GAZDASÁGI TERÜLET		TERVEZETT GÁZNYOMÁS-SZABÁLYOZÓ
JOGSZABÁLY ÁLTAL MEGHATÁROZOTT KÖTELEZŐ ELEMEEK		Gip -	JELENTŐS MÉRTÉKŰ ZAVARÓ HATÁSÚ IP. GAZDASÁGI TER.		NAGYNYOMÁSÚ GÁZVEZETÉK NYOMVONALA
	VÉDŐTERÜLET, VÉDŐHATÁR, VÉDŐSÁV HATÁRA	Üü -	ÜDÜLŐHÁZAS ÜDÜLŐTERÜLET		NAGYKÖZÉP-NYOMÁSÚ GÁZVEZETÉK NYOMVONALA
	MŰEMLÉK TELKE	Üh -	HÉTVÉGI HÁZAS ÜDÜLŐTERÜLET		KÖZÉPNYOMÁSÚ GÁZVEZETÉK NYOMVONALA
	MŰEMLÉKI KÖRNYEZET HATÁRA	K -	KÜLÖNLEGES BEÉPÍTÉSRE SZÁNT TERÜLET		400 kV-OS VILLAMOS ALAPHÁLÓZAT NYOMVONALA
	RÉGÉSZETI TERÜLET SZÁMA, HATÁRA (KÖH LELŐHELY)	KÖü -	KÖZÚTI KÖZLEKEDÉSI ÉS KÖZMŰTERÜLET		220 kV-OS VILLAMOS ELOSZTÓHÁLÓZAT NYOMVONALA
	RÉGÉSZETI TERÜLET SZ., HATÁRA (VÉDETT KÖH LELŐHELY)	KÖk -	VASÚTI KÖZLEKEDÉSI TERÜLET		120 kV-OS VILLAMOS ELOSZTÓHÁLÓZAT NYOMVONALA
	RÉGÉSZETI TERÜLET SZÁMA, HATÁRA (NEM KÖH LELŐHELY)	Má -	ÁLTALÁNOS MEZŐGAZDASÁGI TERÜLET		20 kV-OS VEZETÉK NYOMVONALA
	KUNHALOM	Mk -	KERTES MEZŐGAZDASÁGI TERÜLET		TÁVKÖZLÉSI GERINCKÁBEL NYOMVONALA
	TÖRTÉNETI TELEPÜLÉSI TÉRSÉG HATÁRA	Mko -	KORLÁTOZOTT HASZNÁLATÚ MEZŐGAZDASÁGI TERÜLET		TÁVKÖZLÉSI ÁLLOMÁS
	TERMÉSZETI TERÜLET HATÁRA	Kk -	KÜLÖNLEGES BEÉPÍTÉSRE NEM SZÁNT TERÜLET		IVÓVÍZ GERINCVEZETÉK NYOMVONALA
	ÖKOLÓGIAI HÁLÓZAT HATÁRA		Z - ZÖLDTERÜLET		VÍZMŰKUTAK (IVÓVÍZ ÉS TALAJVÍZ)
	ERDŐTERVEZETT VÉDELMI REND. TAGERDŐ HATÁRA		E - ERDŐTERÜLET		TANYAKÉNT NYILVÁNTARTOTT INGATLAN
	ERDŐTERVEZETT GAZDASÁGI REND. TAGERDŐ HATÁRA		V - VÍZGAZDÁLKODÁSI TERÜLET		ANYAGBÁNYAKÉNT NYILVÁNTARTOTT INGATLAN
	ERDŐTERVEZETT KÖZJÓLÉTI REND. TAGERDŐ HATÁRA		Vre - REKREÁCIÓS CÉLÚ VÍZGAZDÁLKODÁSI TERÜLET		SZOLGALMI JOGGAL ÉRINTETT TERÜLET
	ERDŐTERVEZETT EGYÉB REND. TAGERDŐ HATÁRA		I. RENDŰ KÖZLEKEDÉSI TERÜLET		HELYI VÉDELEM ALATT ÁLLÓ/ NEM ÁLLÓ TERMÉSZETI ÉRTÉK
	BÁNYATELEK HATÁRA MEGLÉVŐ / JAVASOLT		II. RENDŰ KÖZLEKEDÉSI TERÜLET		HELYI TERMÉSZETVÉDELEMRE JAVASOLT TERÜLET
	MEGKUTATOTT ÁSVÁNYI NYERSANYAG KÉSZLET HATÁRA		VASÚTTERÜLET		TÖLTÉSLÁB
	FÖLDTANI VESZÉLYFORRÁS HATÁRA		VASÚTHOZ KÖTÖDŐ FEJLESZTÉS		BEJÁRAT HELYE (TÜZOLTÓ, EGYÉB)
	VÍZBÁZIS BELSŐ VÉDŐÖVEZET FELSZÍNI VETÜLETE				MAGASSÁGI KORLÁT



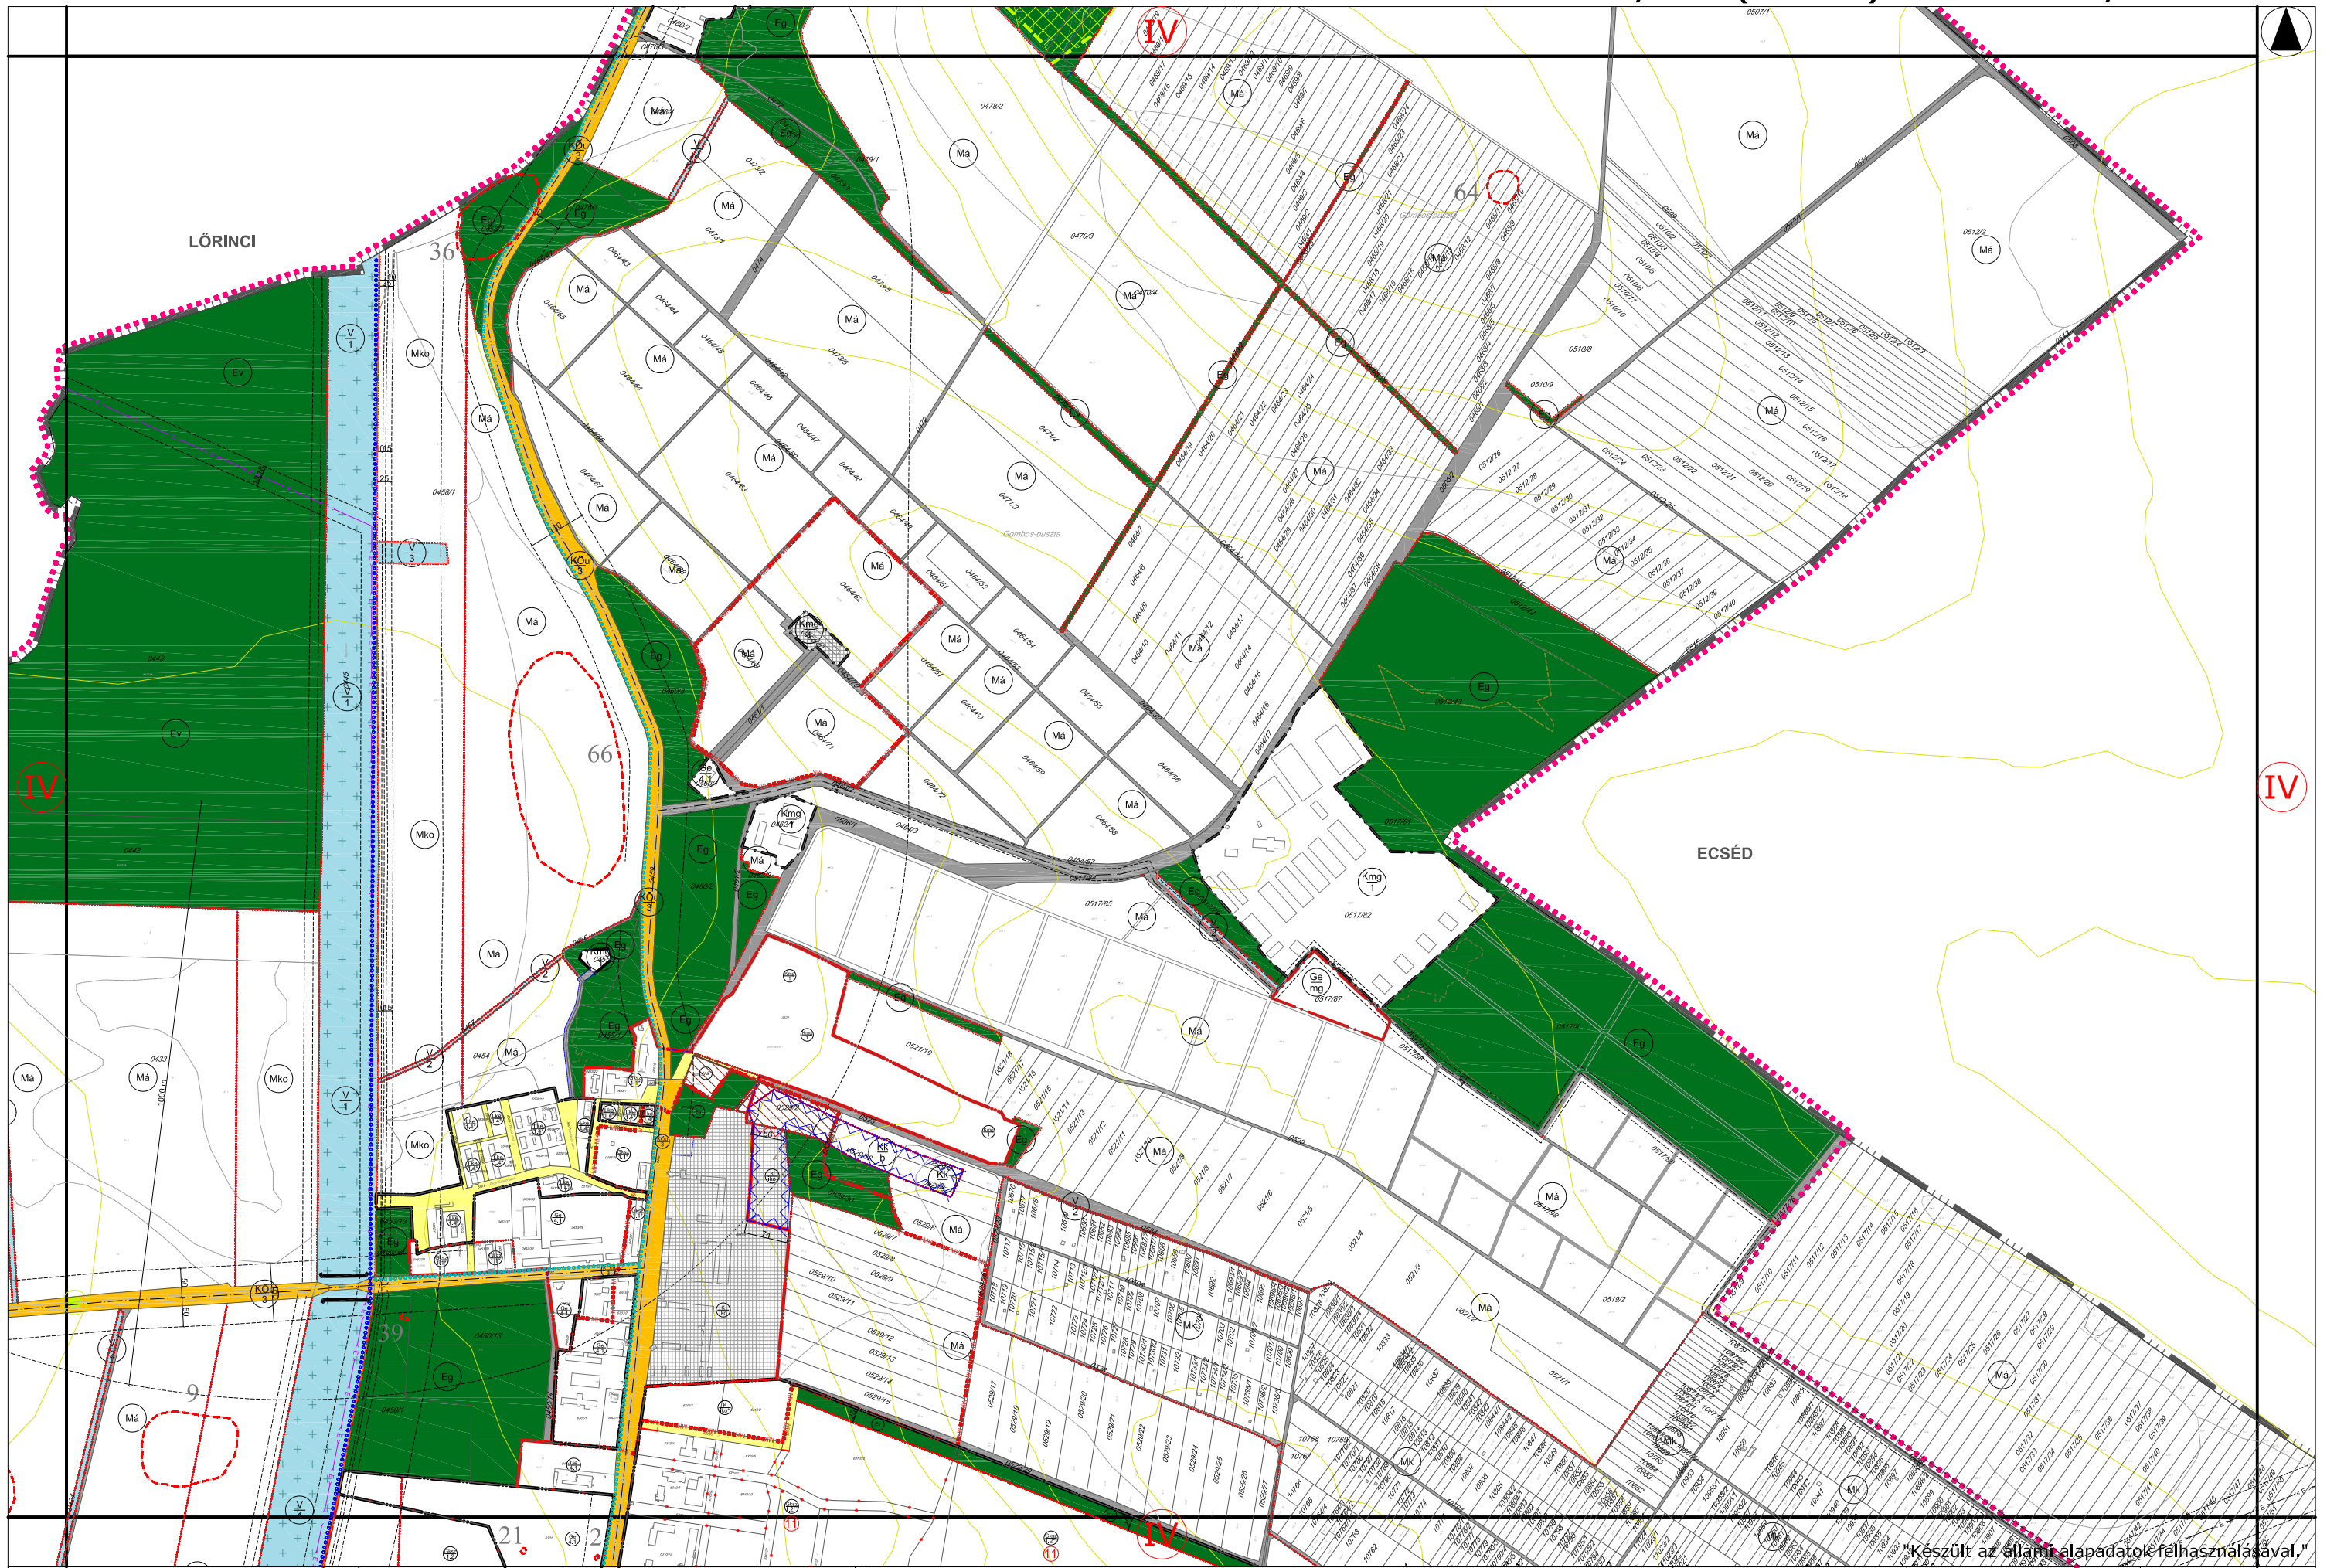

A terv csak a szabályozási  
előírásokkal együtt érvényes!

HATÁLYOS:  
2015.06.28-tól

Tervező: PAKSI SZILVIA  
DUBNICZKI KITTI

HATVAN VÁROS TELEPÜLÉSRENDÉZÉSI TERVE  
**HATVAN VÁROS KÜLTERÜLETI SZABÁLYOZÁSI TERVE**


TERVEZŐ:  
VÁROSTERVEZÉSI TANÁCSADÓ ÉS TERVEZŐ IRODA KFT.  
1065 BUDAPEST, JÓZSEF KRT. 26.  
TELEFON: (+36-1) 413-0939, FAX: (+36-1) 413-0938

LÉPTÉK:  
M = 1:10 000

RAJZSZÁM:  
**III**

Készült az állami alapadatok felhasználásával.



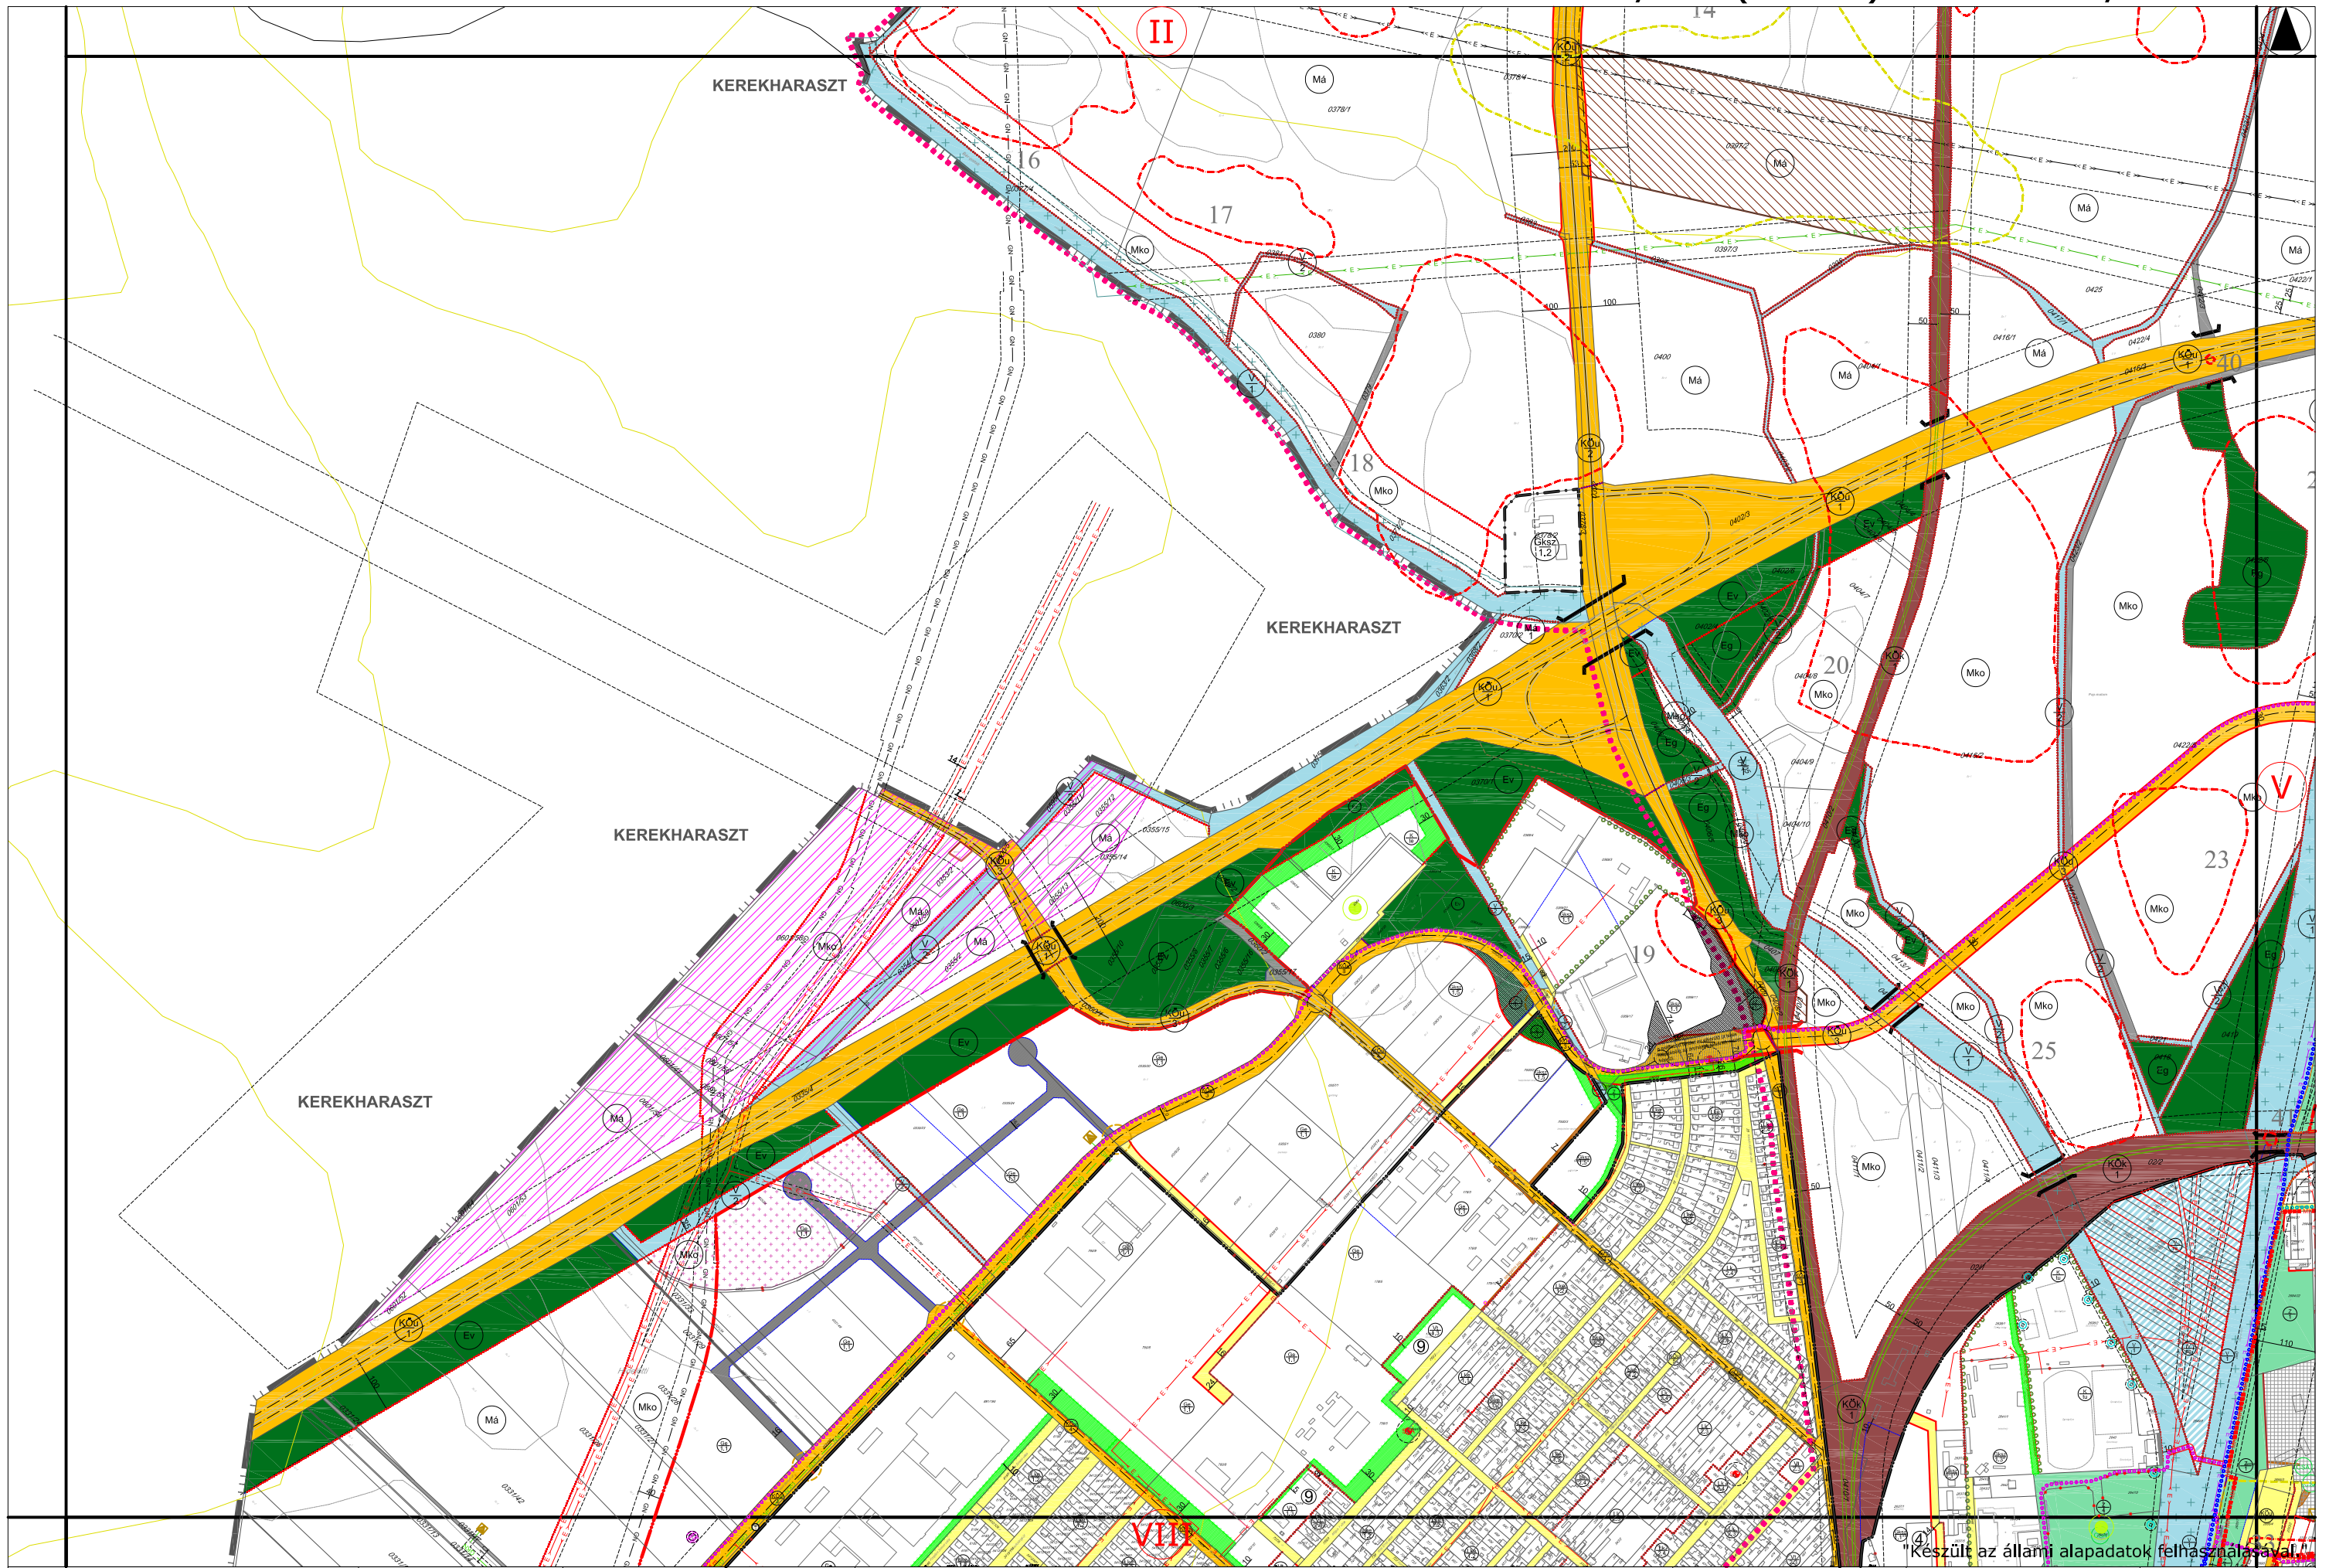

A terv csak a szabályozási  
előírásokkal együtt érvényes!

HATÁLYOS:  
2015.06.28-tól

Tervező: PAKSI SZILVIA  
MOLNÁR CSILLA

HATVAN VÁROS TELEPÜLÉSRENDÉZÉSI TERVE  
**HATVAN VÁROS KÜLTERÜLETI SZABÁLYOZÁSI TERVE**


TERVEZŐ:  
 Várospolitikai Tanácsadó és Tervező Iroda  
Környezetvédelmi, Építési, Tervezési

LÉPTÉK:  
M = 1:10 000

RAJZSZÁM:  
**IV**


Készült az állami alapadatok felhasználásával.



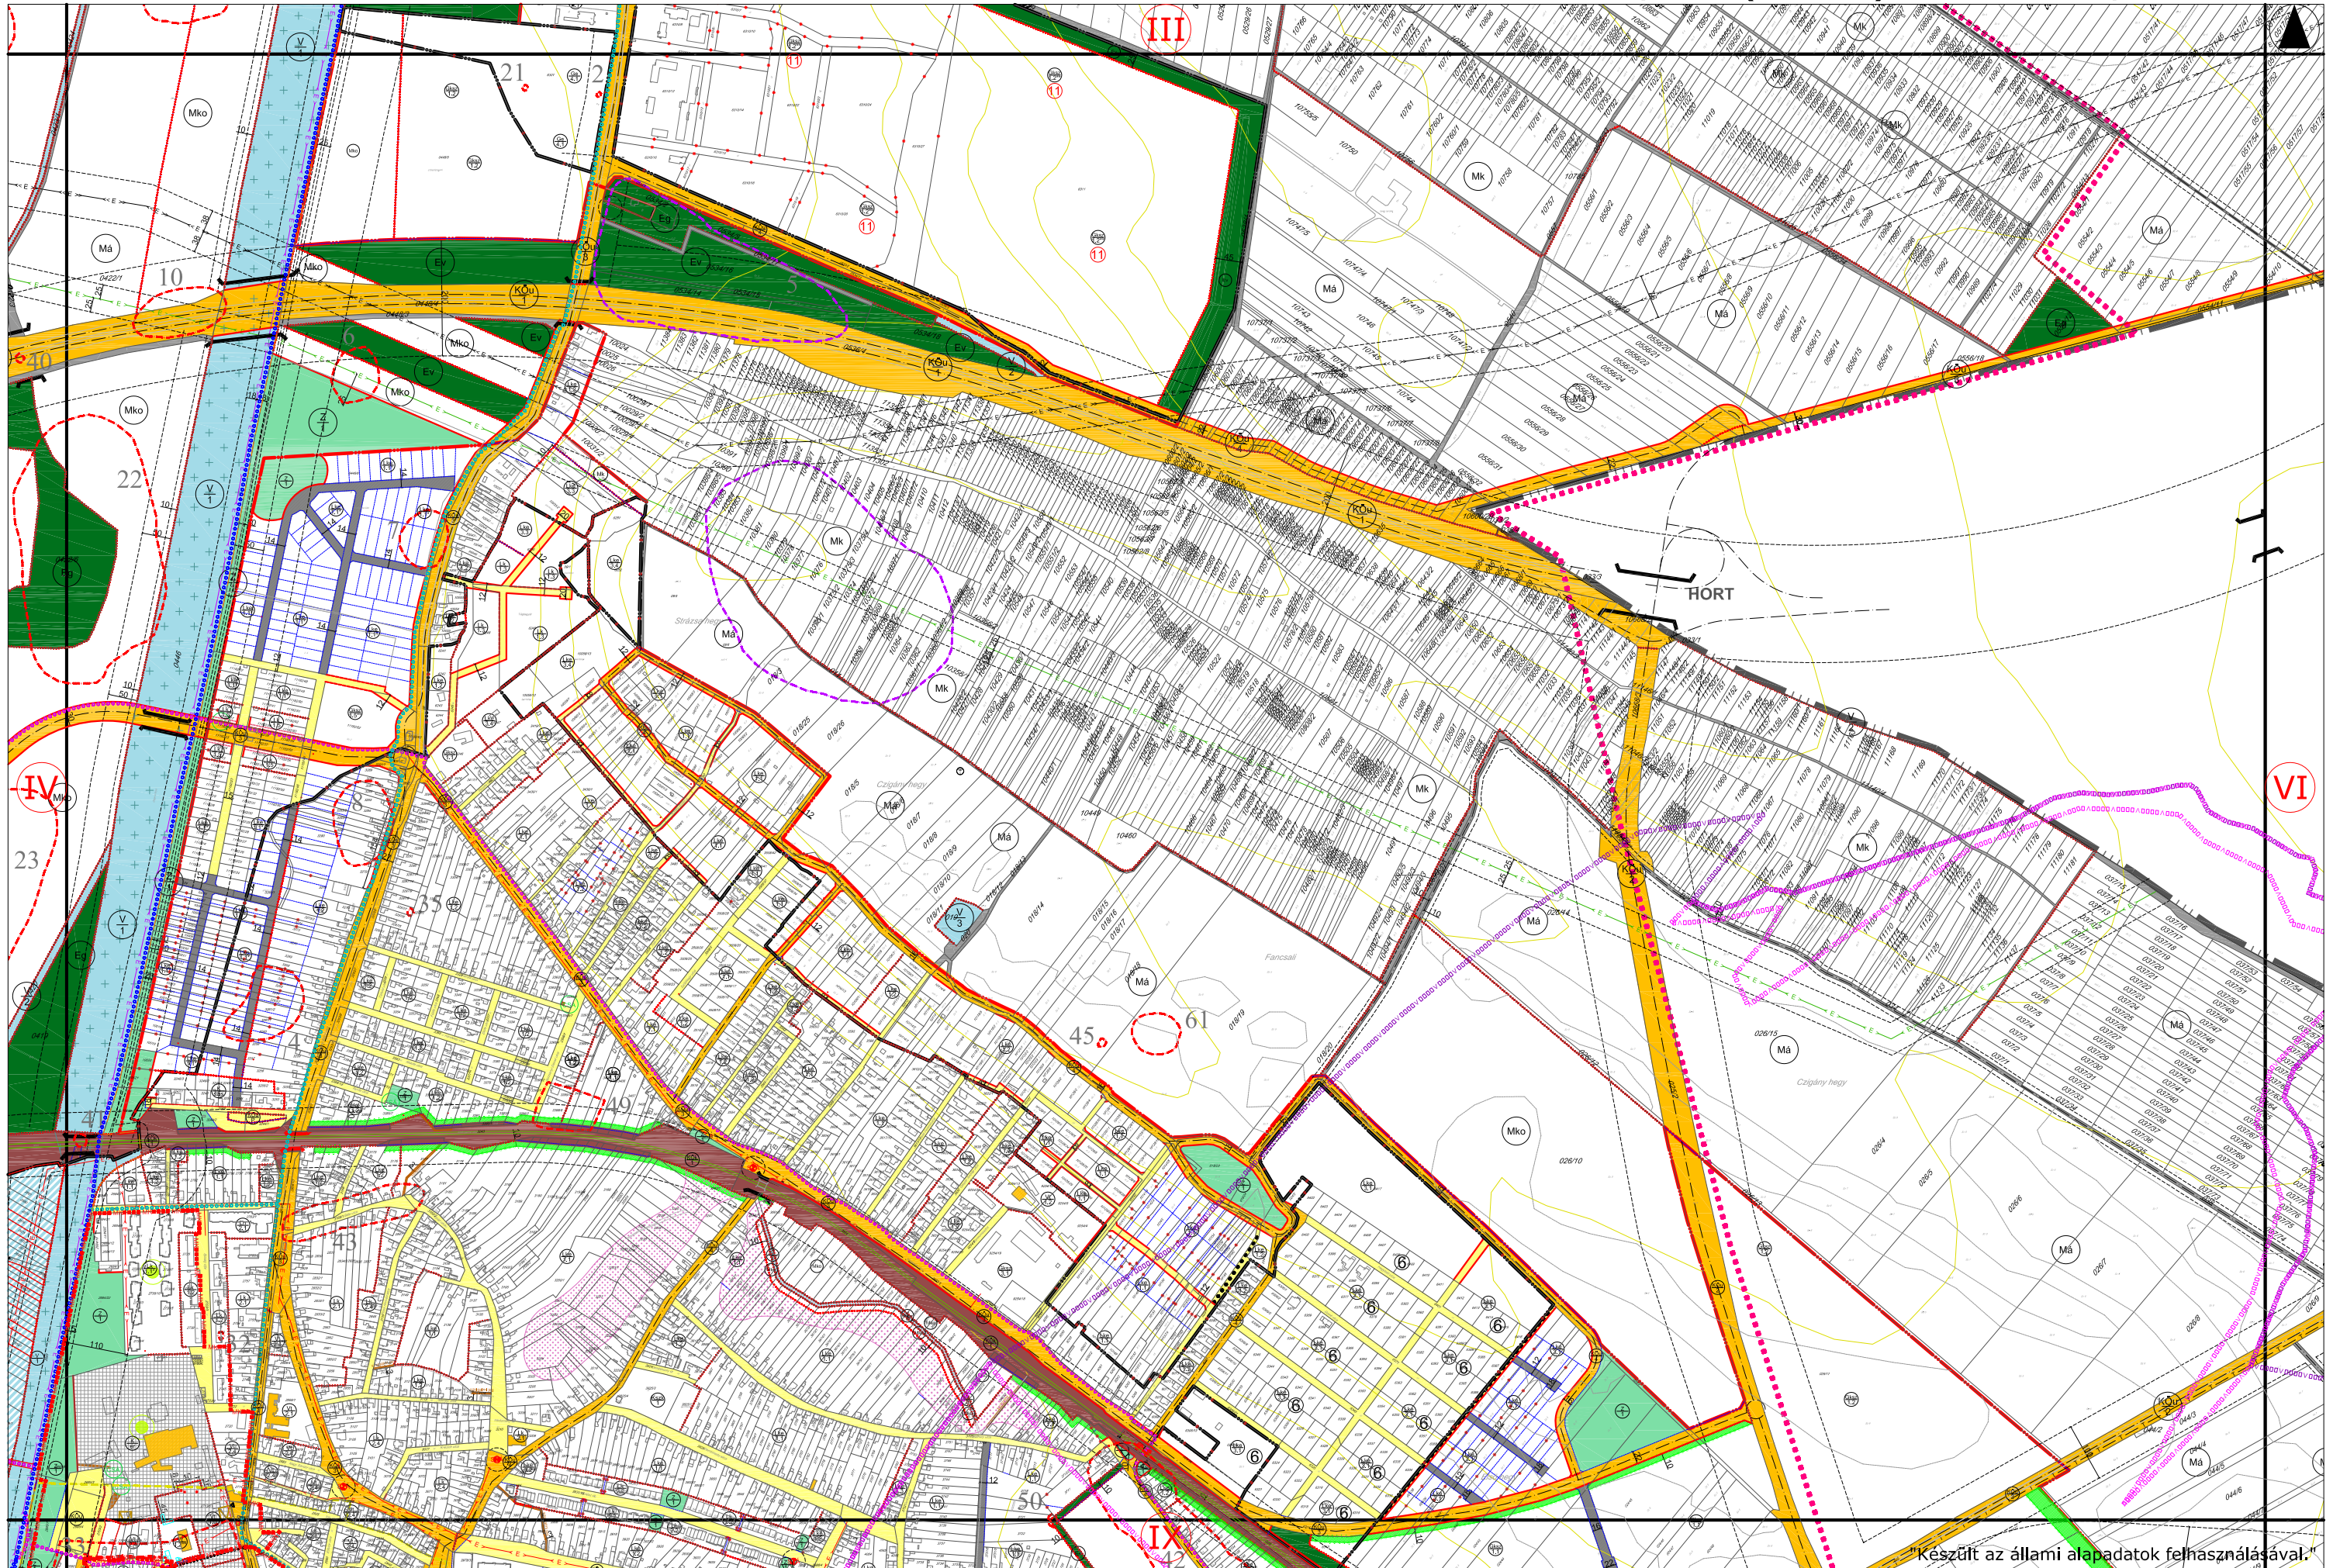


Készült az állami alapadatok felhasználásával.



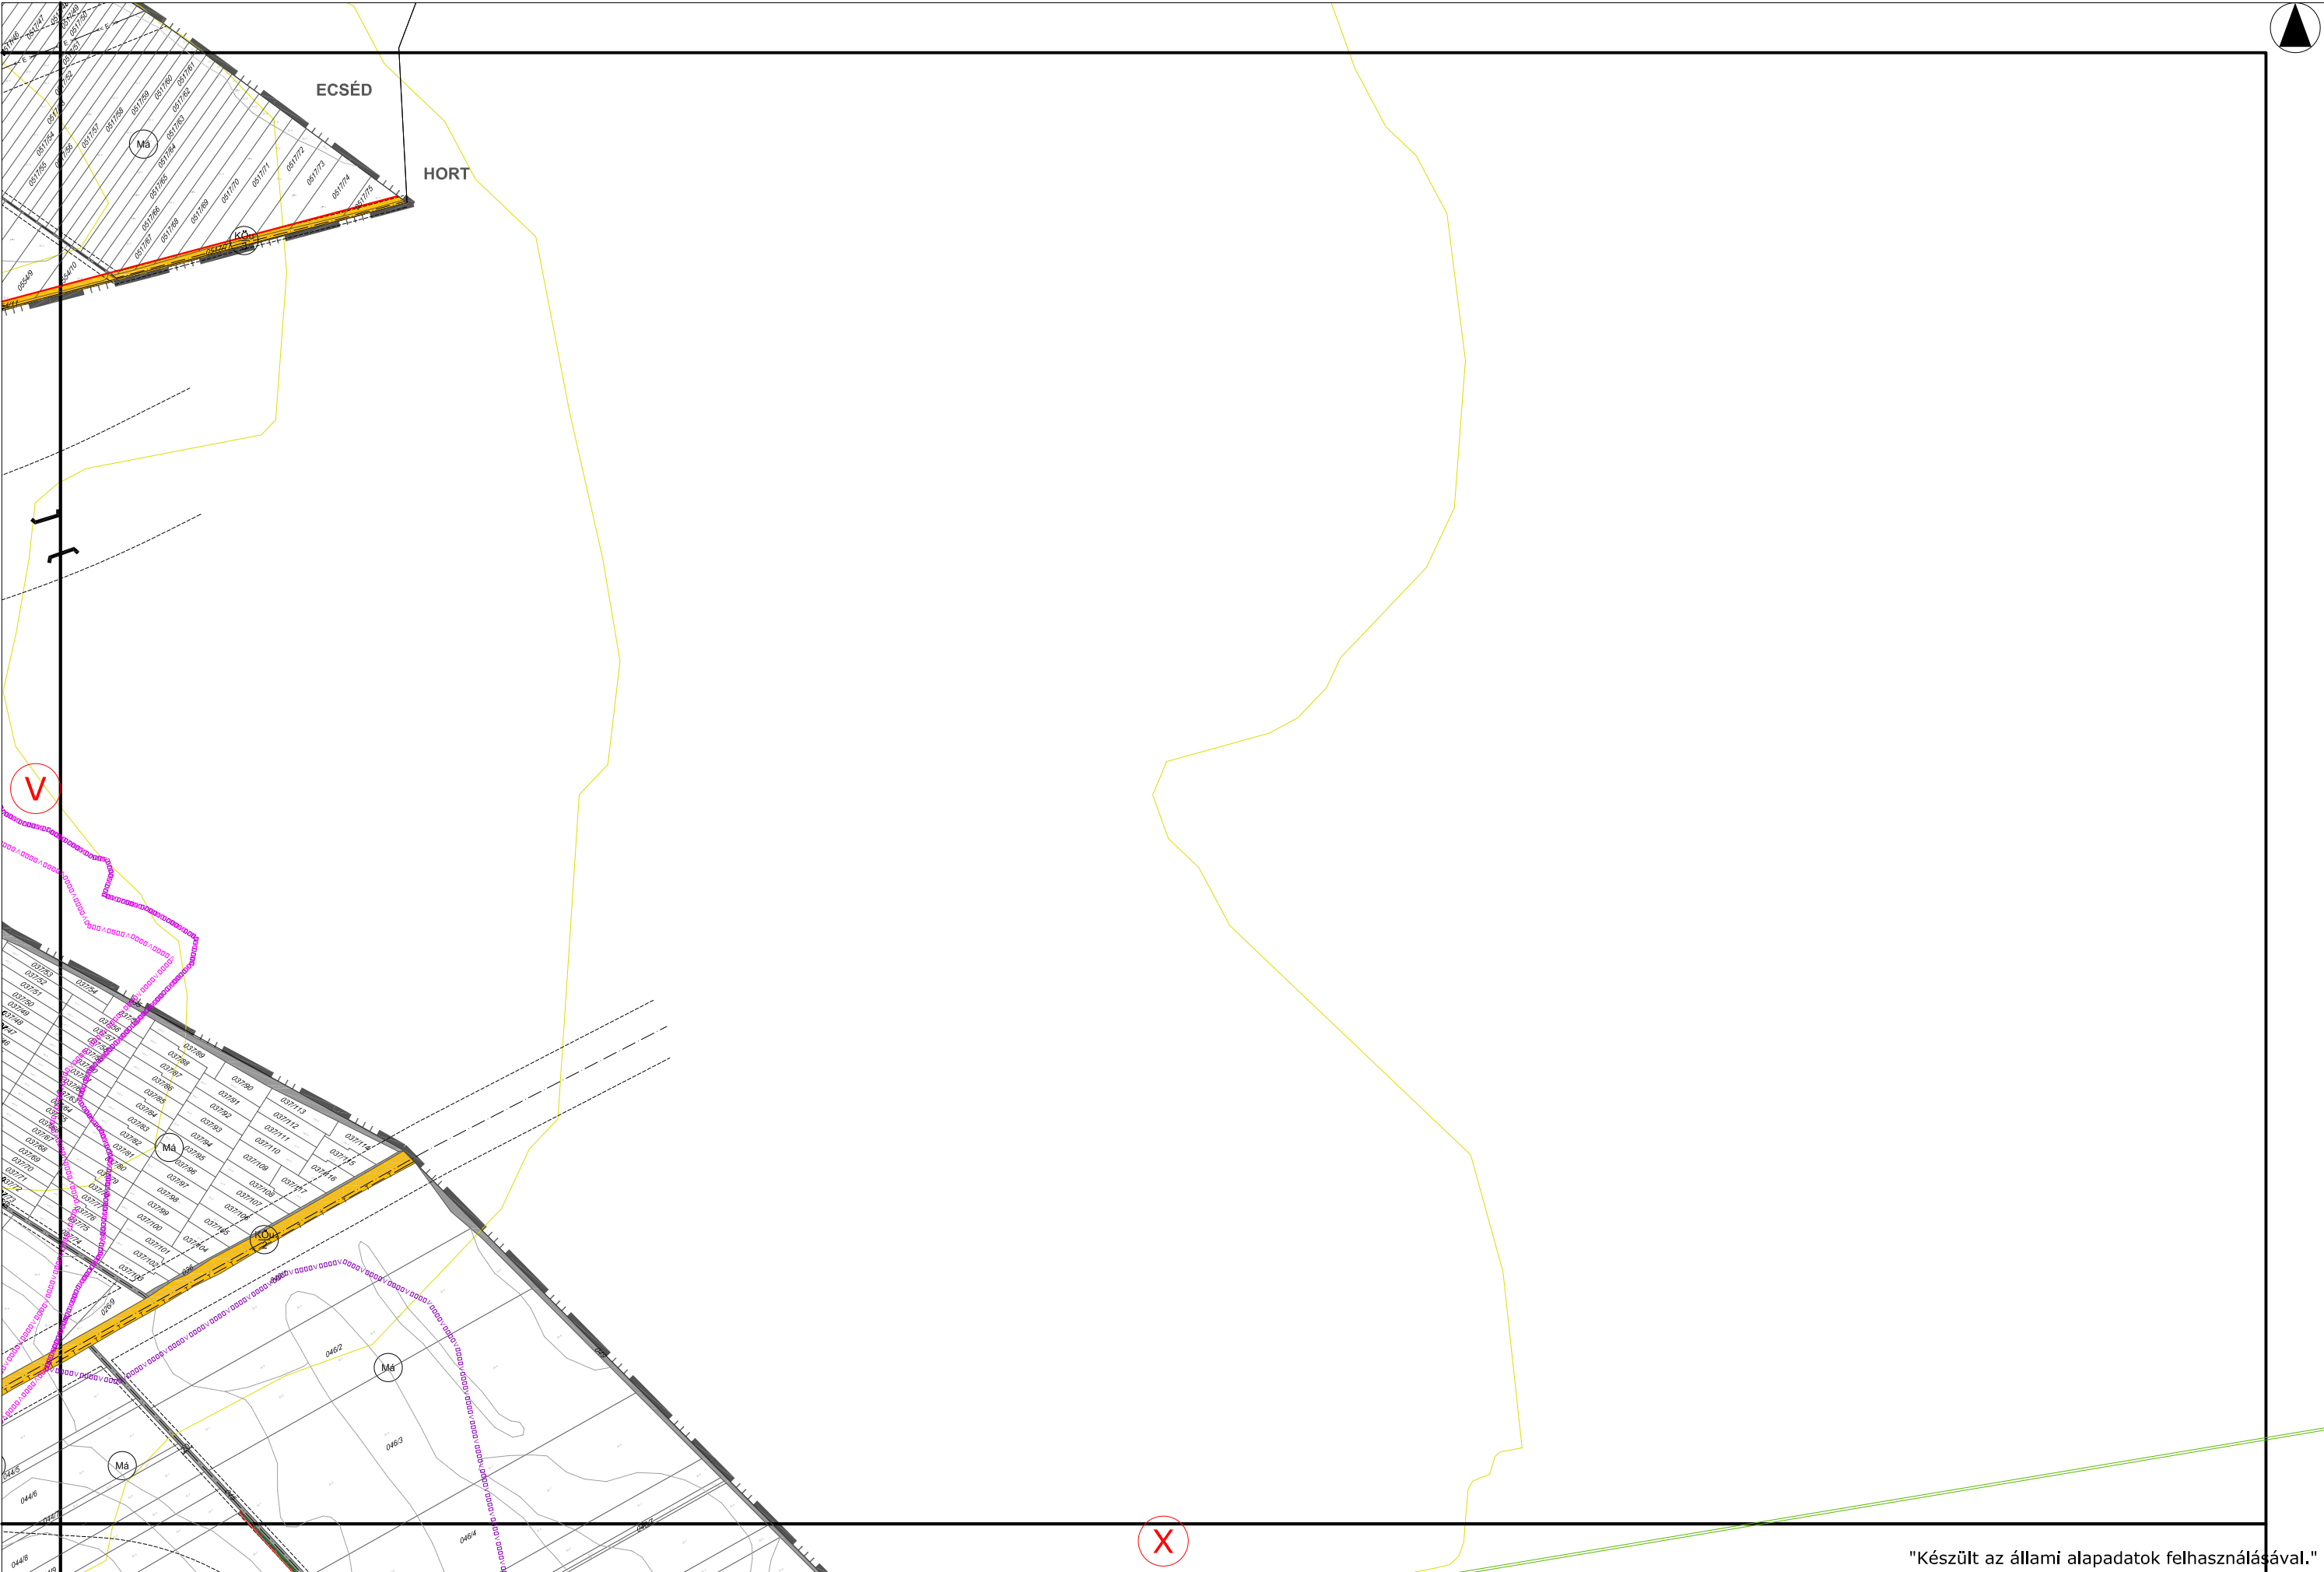


"Készült az állami alapadatok felhasználásával."



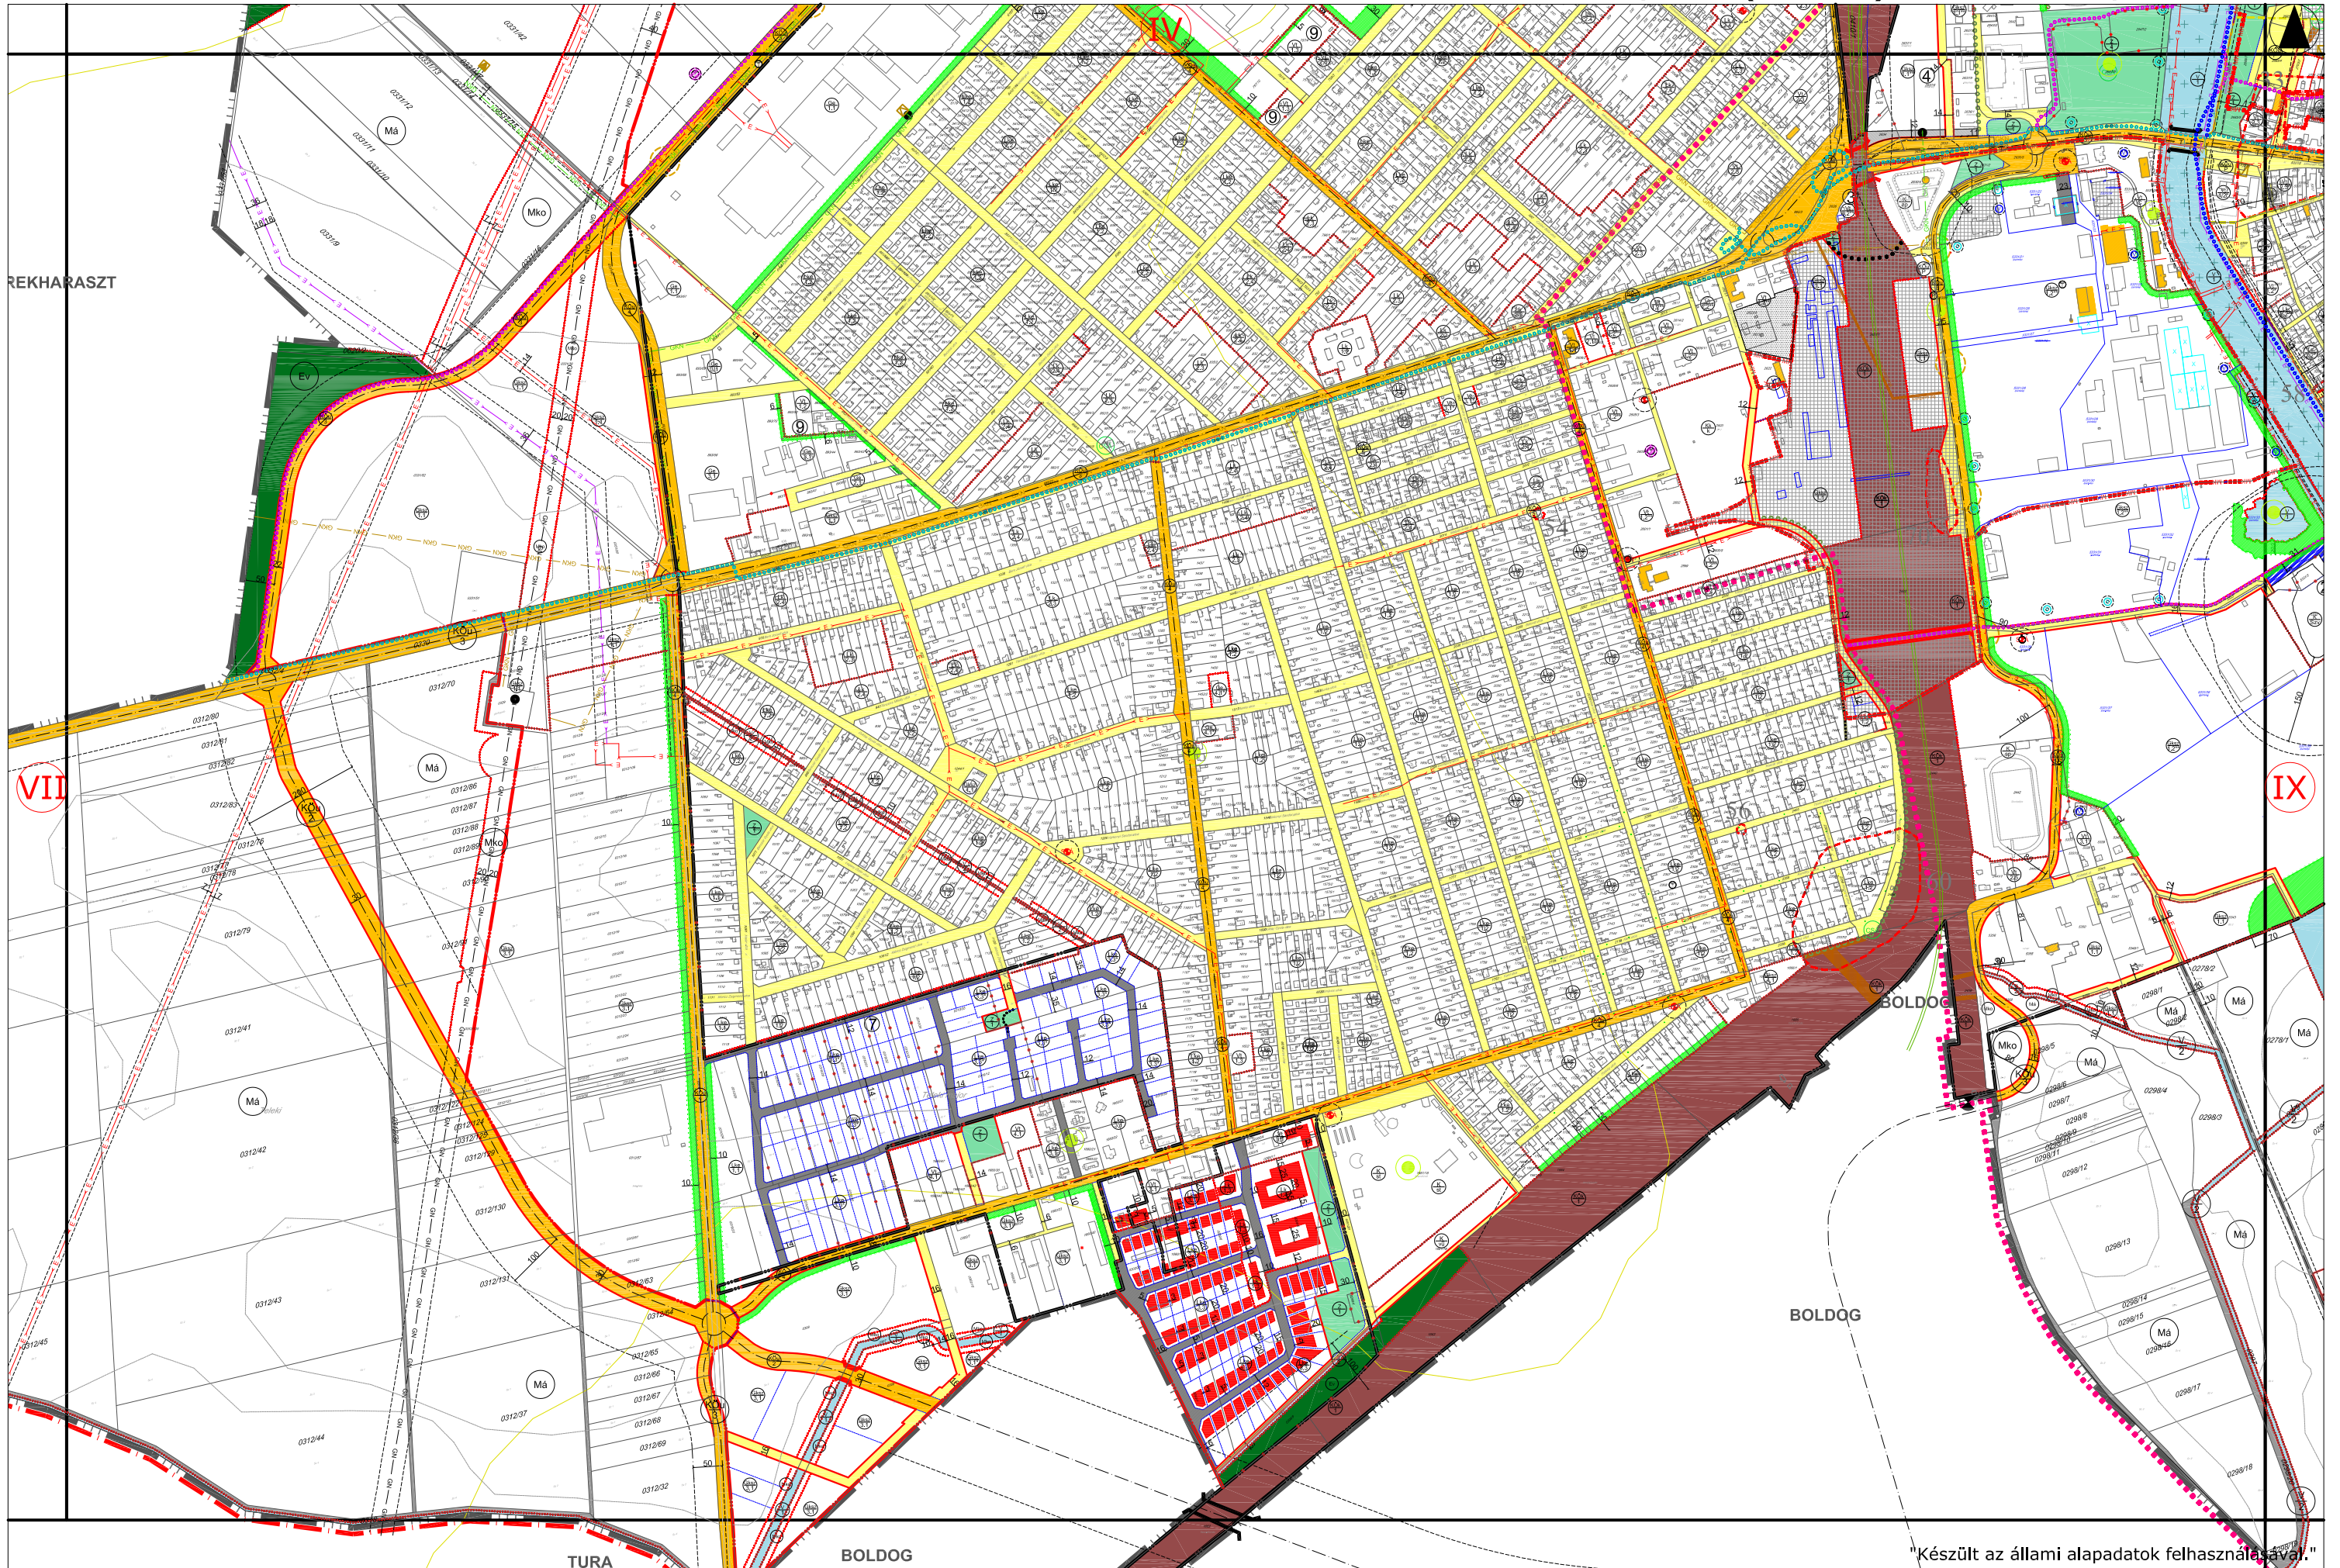


"Készült az állami alapadatok felhasználásával."



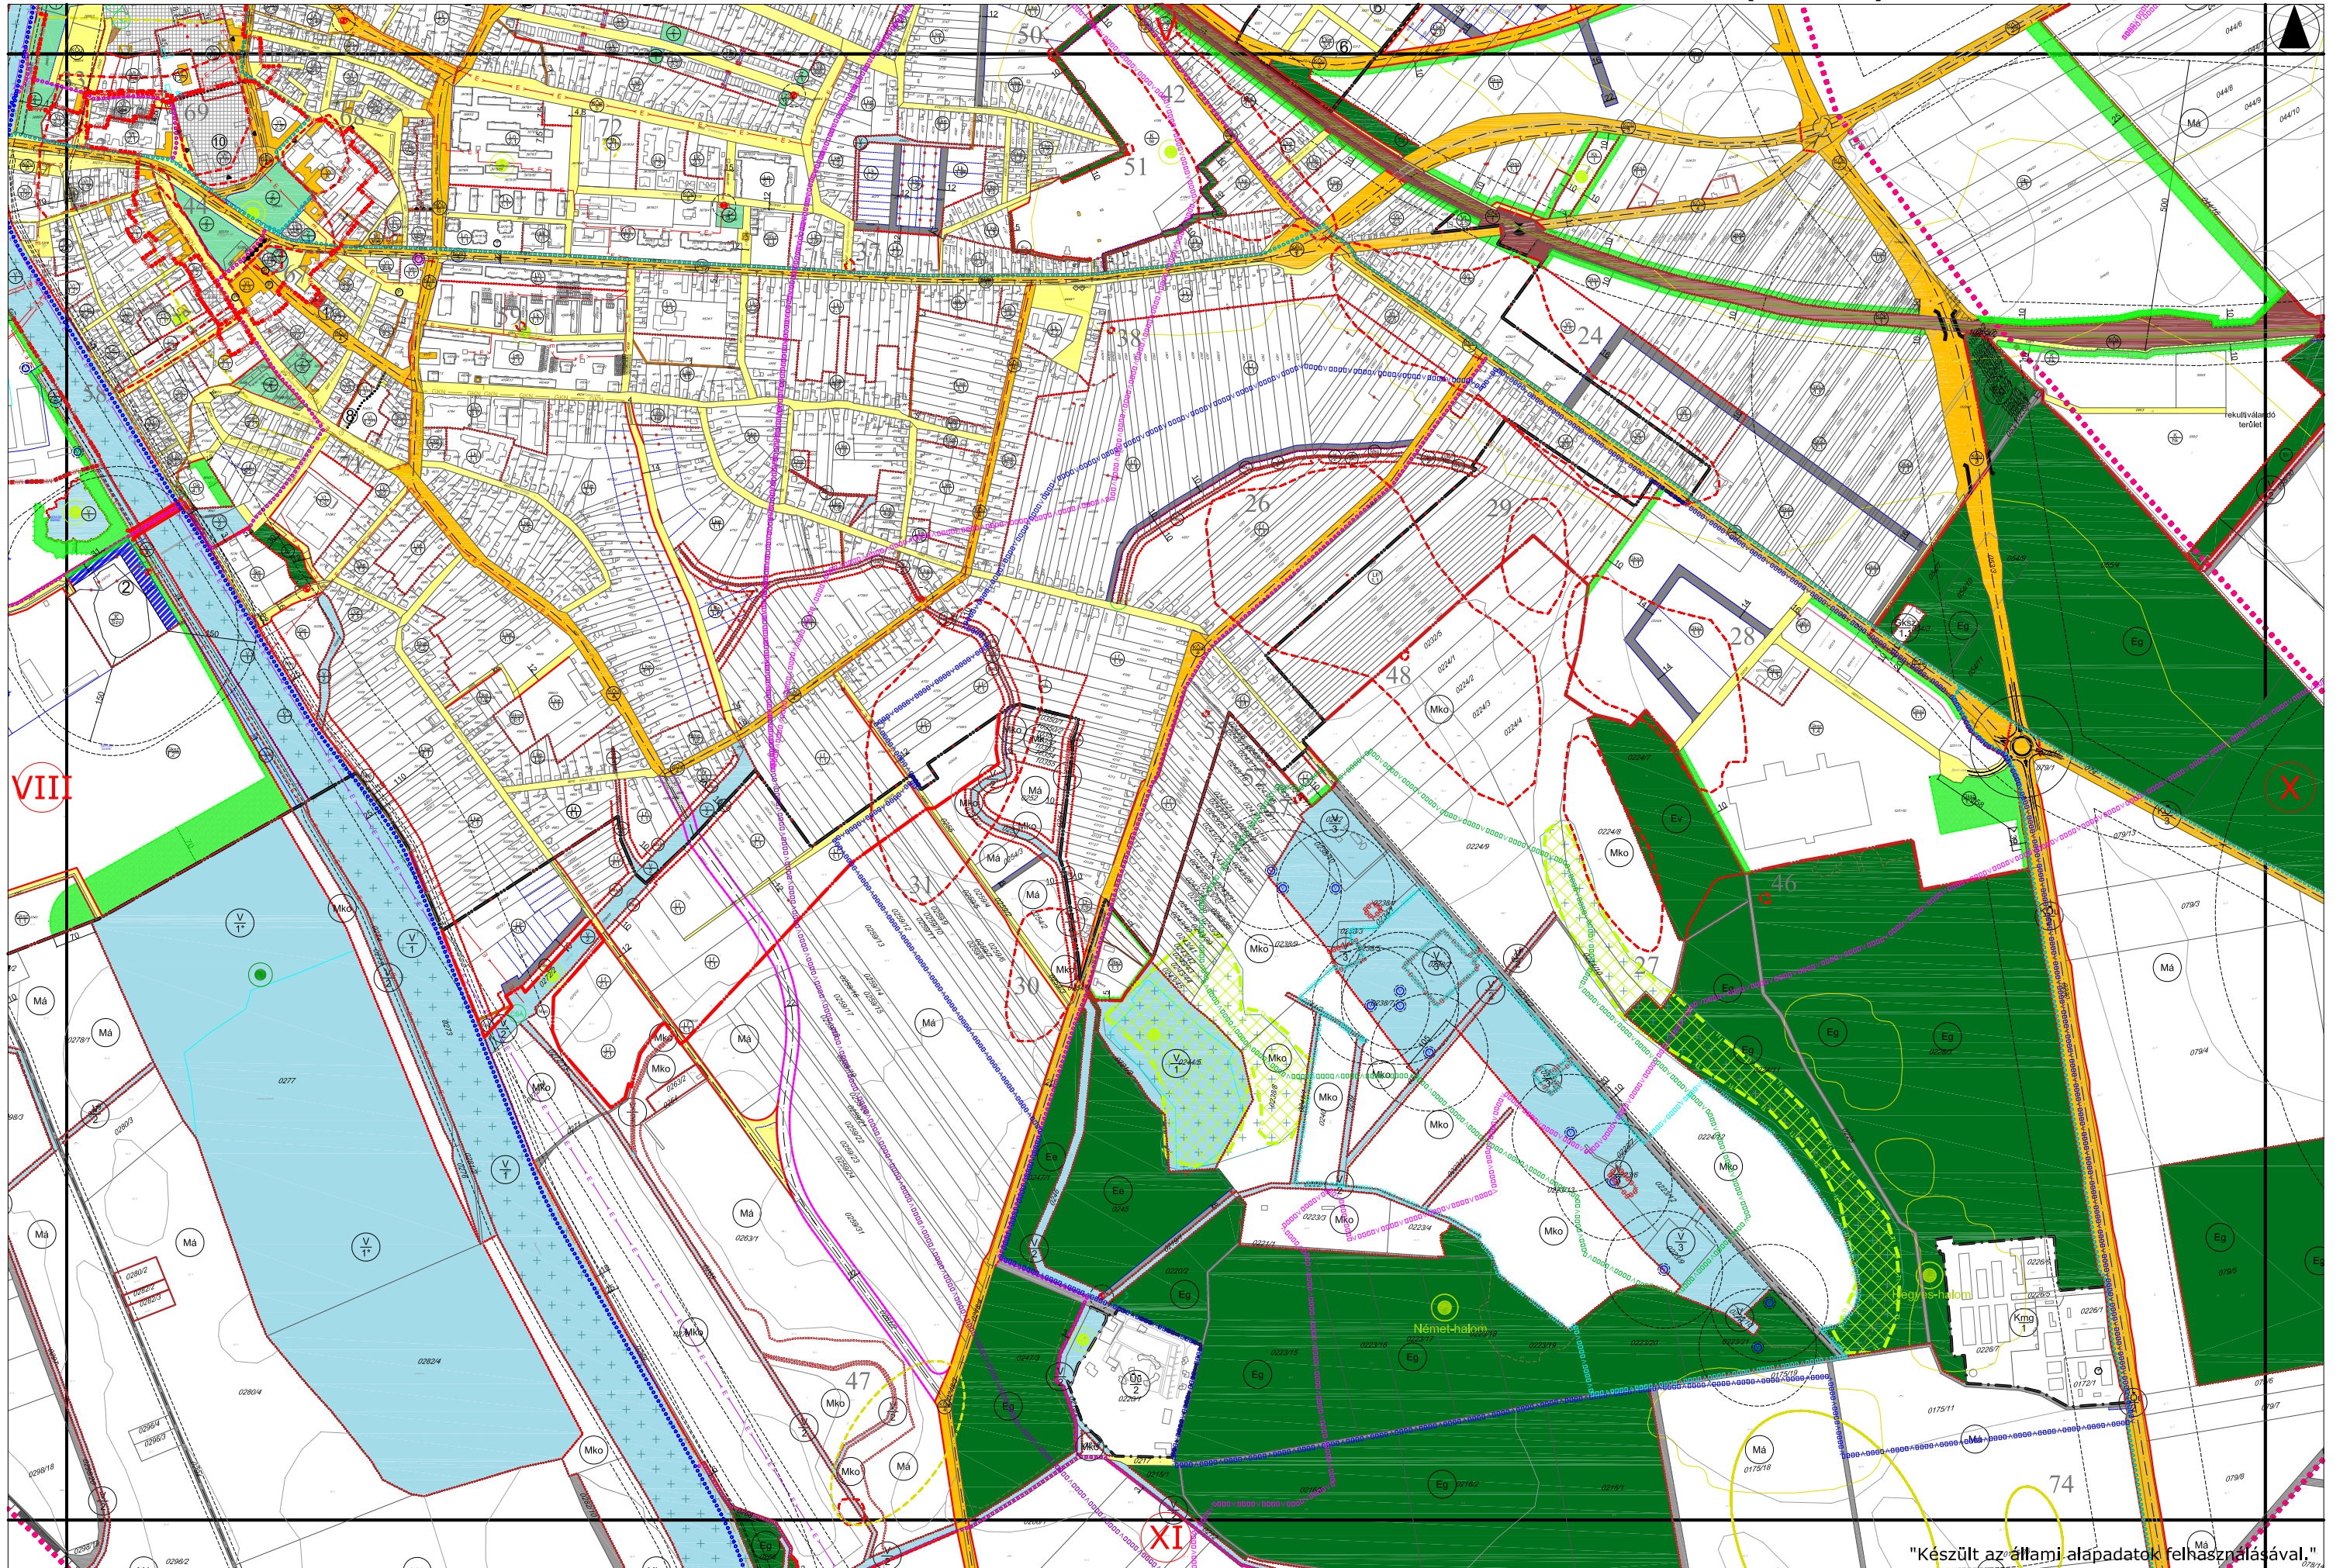

"Készült az állami alapadatok felhasználásával."



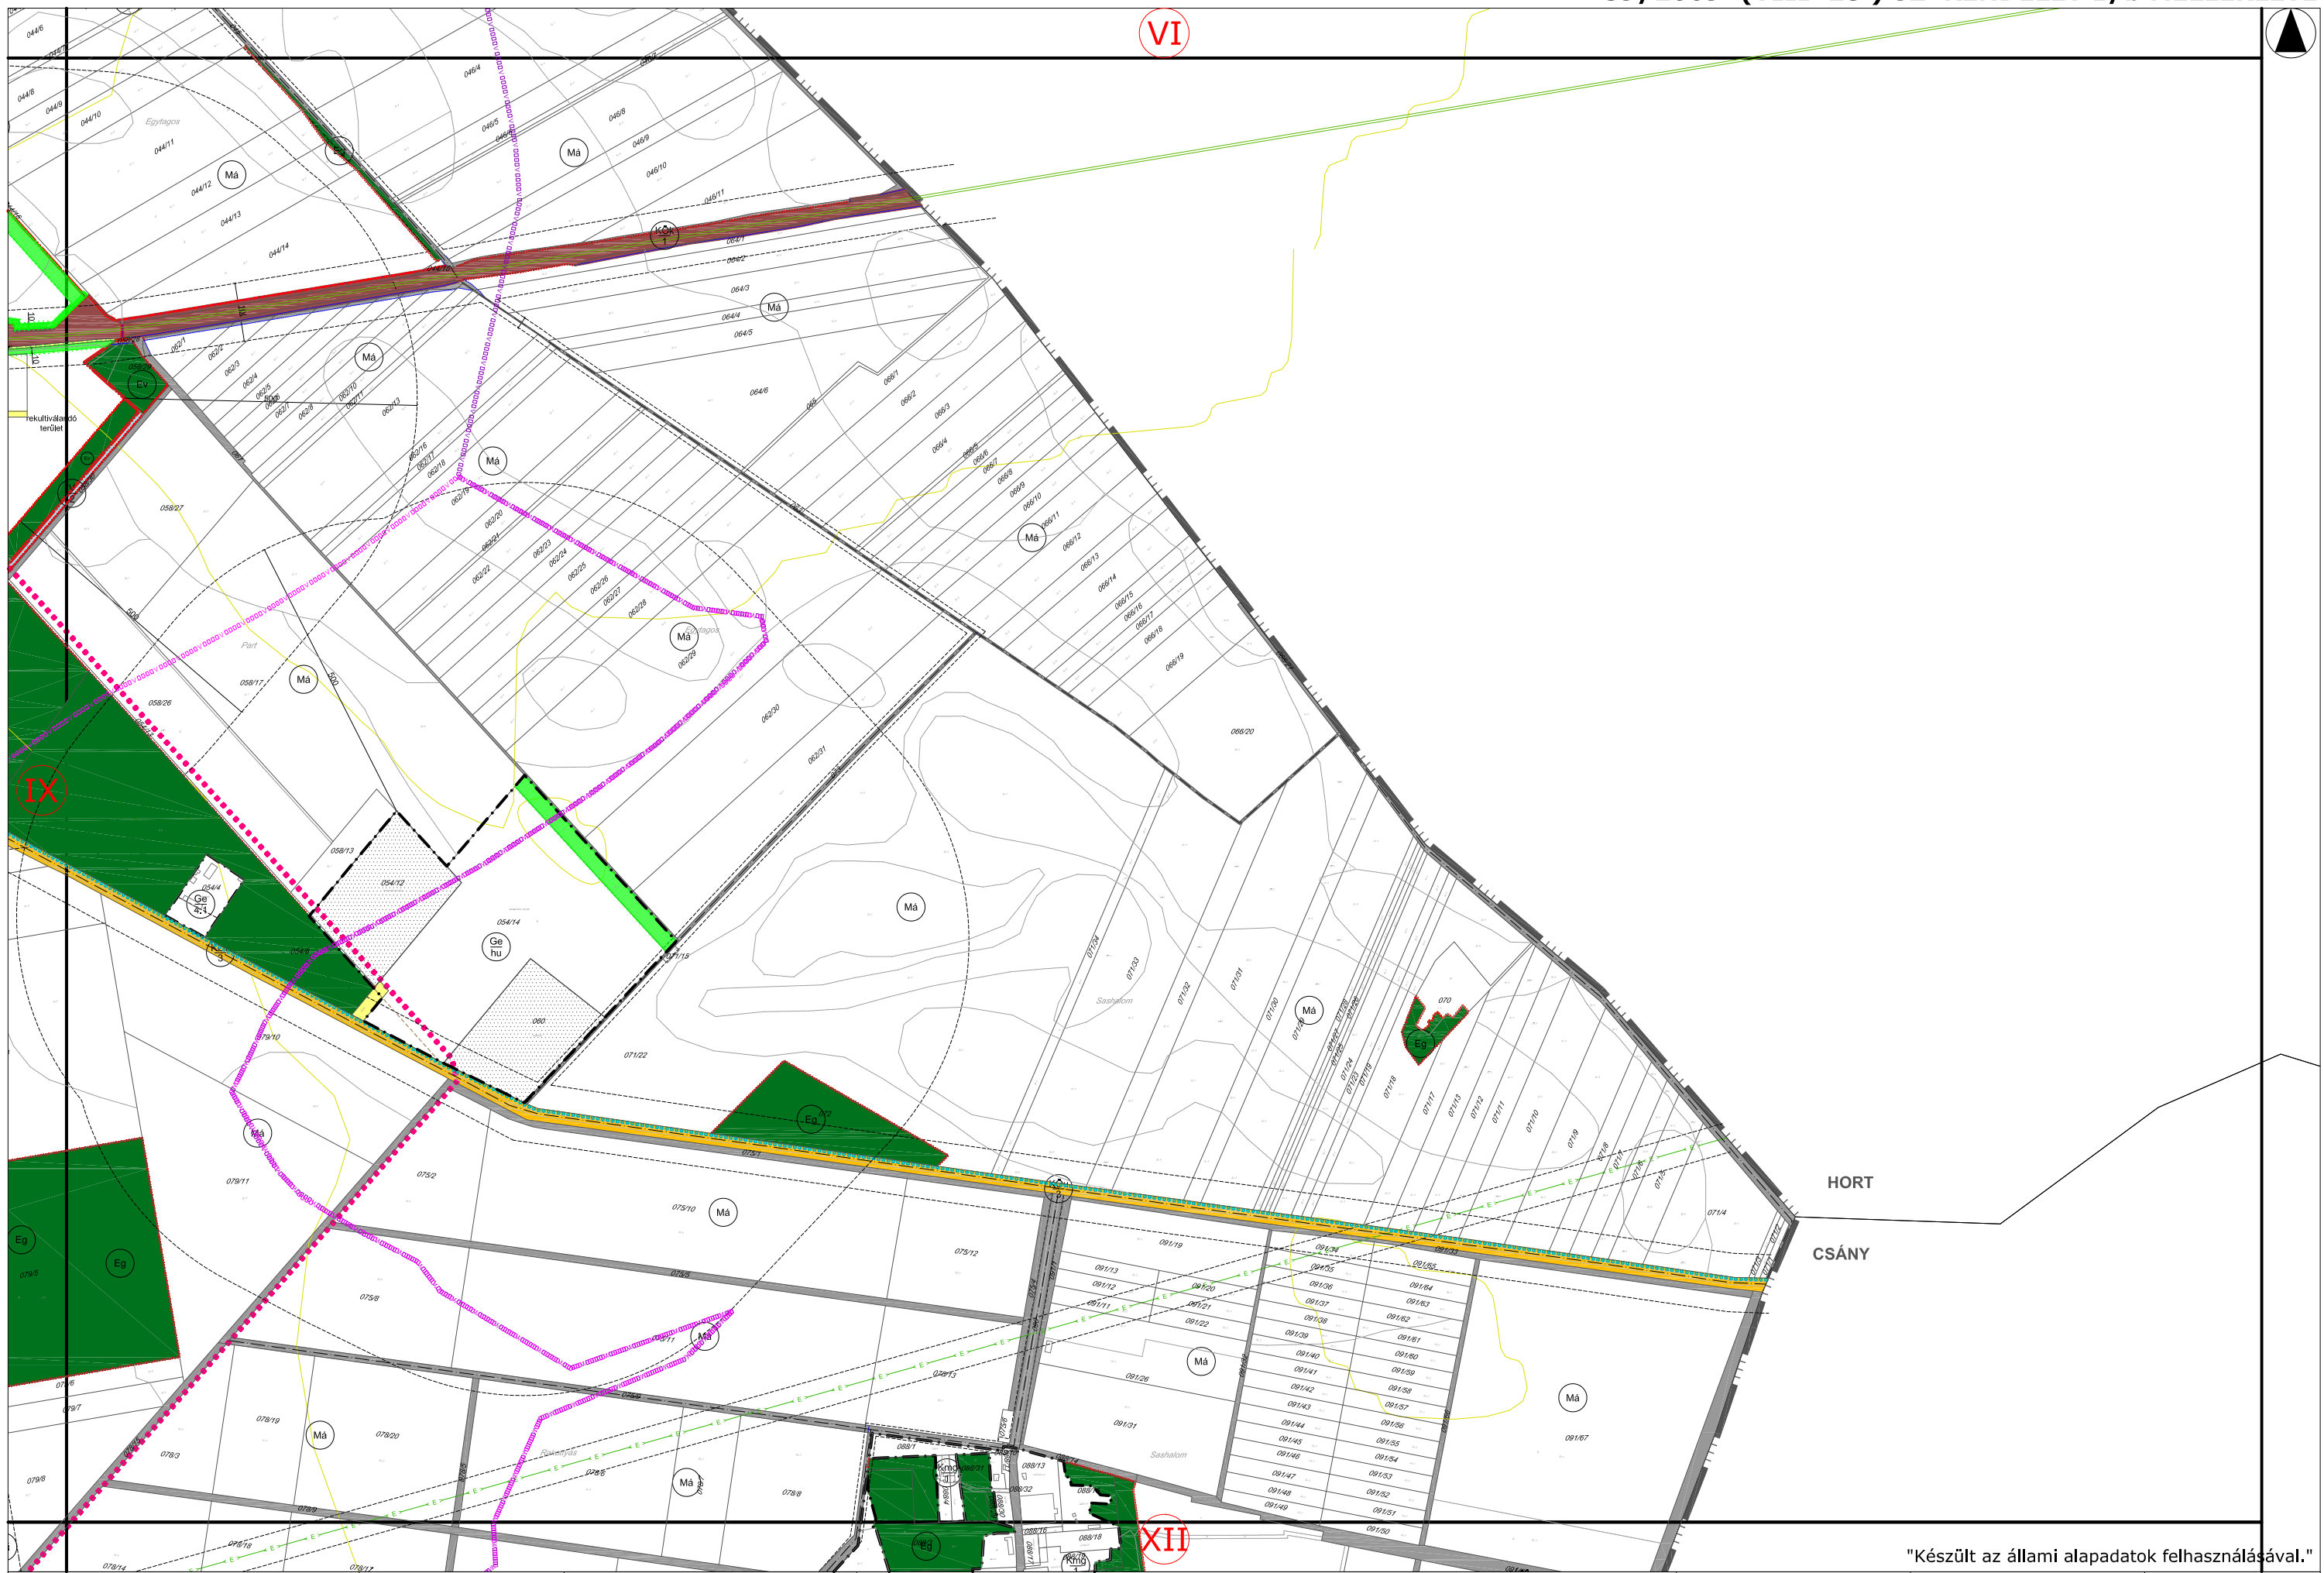

"Készült az állami alapadatok felhasználásával."

A terv csak a szabályozási előírásokkal együtt érvényes!

HATÁLYOS:  
2015.06.28-tól

Tervező: PAKSI SZILVIA  
MOLNÁR CSILLA


HATVAN VÁROS TELEPÜLÉSRENDEZÉSI TERVE  
**HATVAN VÁROS KÜLTERÜLETI SZABÁLYOZÁSI TERVE**

**TERVEZŐ:**  
 **Városépítési Tanácsadó és Tervező Iroda**  
**Korlátozott Felelősségű Társaság**  
 1015 Budapest, Szabadság tér 2-4. Tel.: +36 1 473 0000, Fax: +36 1 473 0001

LÉPTÉK:  
 $M = 1:10\,000$

RAJZSZÁM:  
**X**



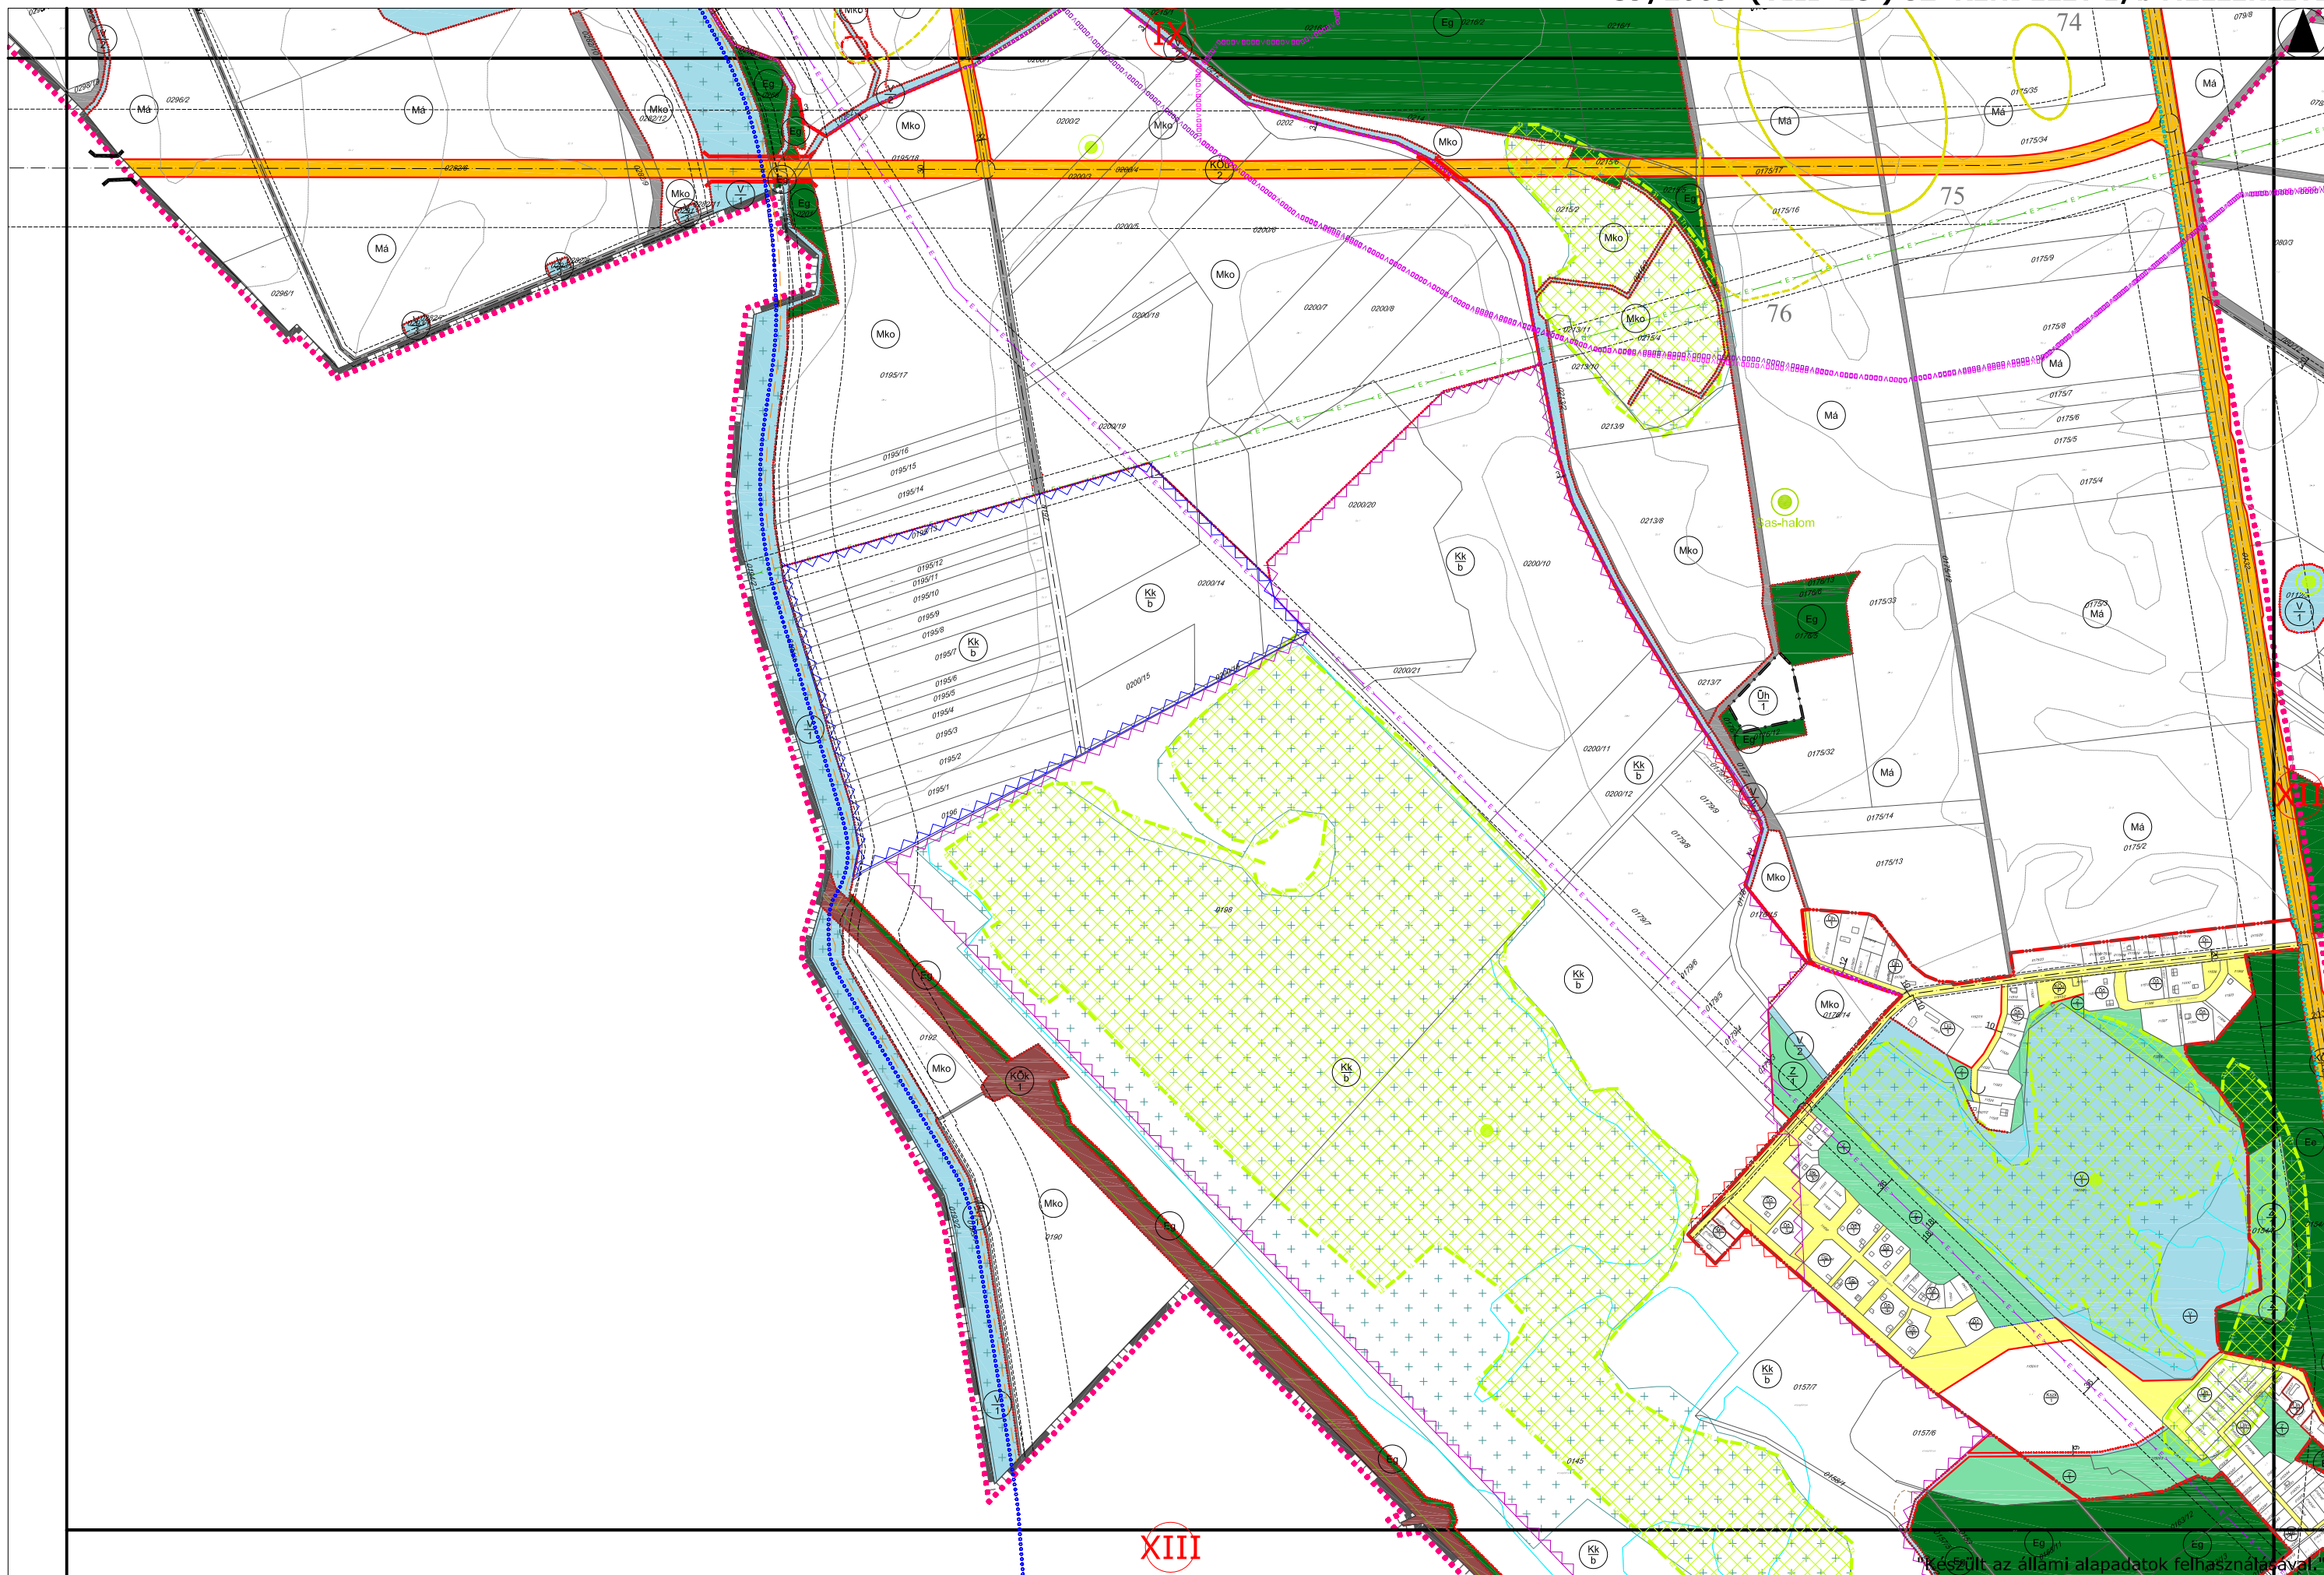

XIII

A terv csak a szabályozási  
előírásokkal együtt érvényes!

HATÁLYOS:  
2015.06.28-tól

Tervező: PAKSI SZILVIA  
MOLNÁR CSILLA

HATVAN VÁROS TELEPÜLÉSRENDÉZÉSI TERVE  
**HATVAN VÁROS KÜLSŐTERÜLETI SZABÁLYOZÁSI TERVE**


TERVEZŐ:  
Várospolitikai Tanácsadó és Tervező Iroda  
Környezet-Építészeti Tanácsadó

LÉPTÉK:  
M = 1:10 000


RAJZSZÁM:  
**XI**

Készült az állami alapadatok felhasználásával.



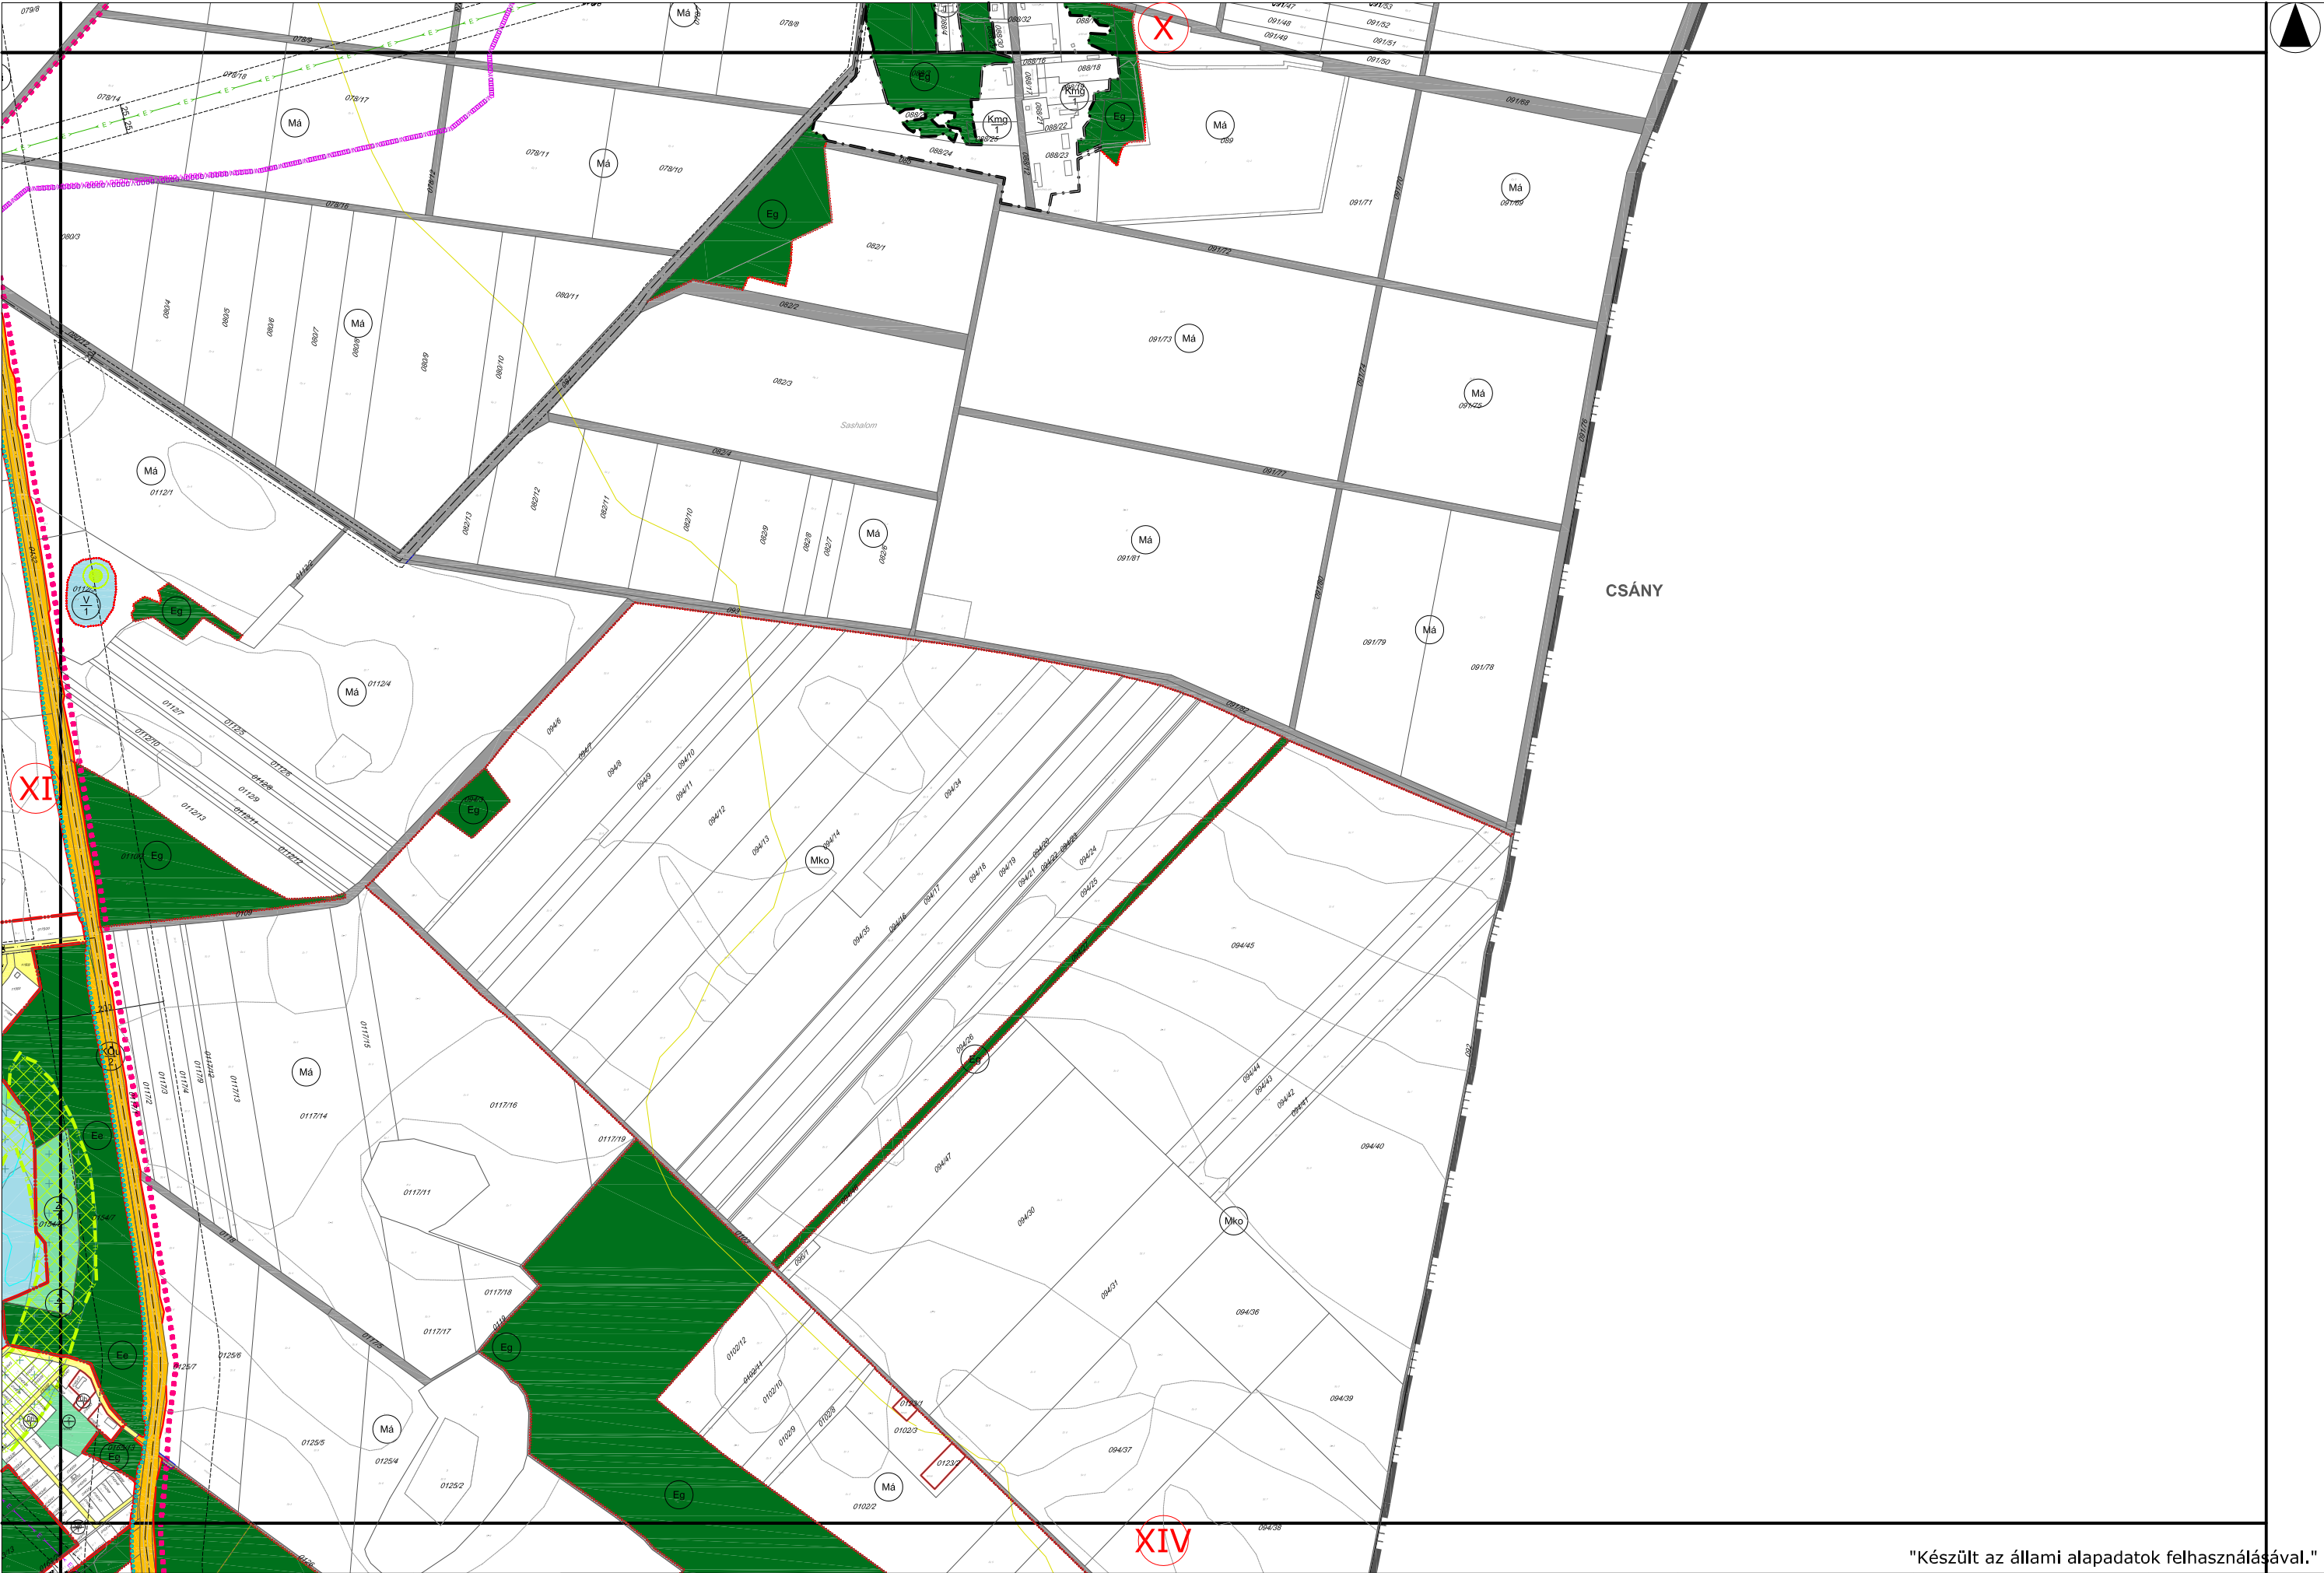



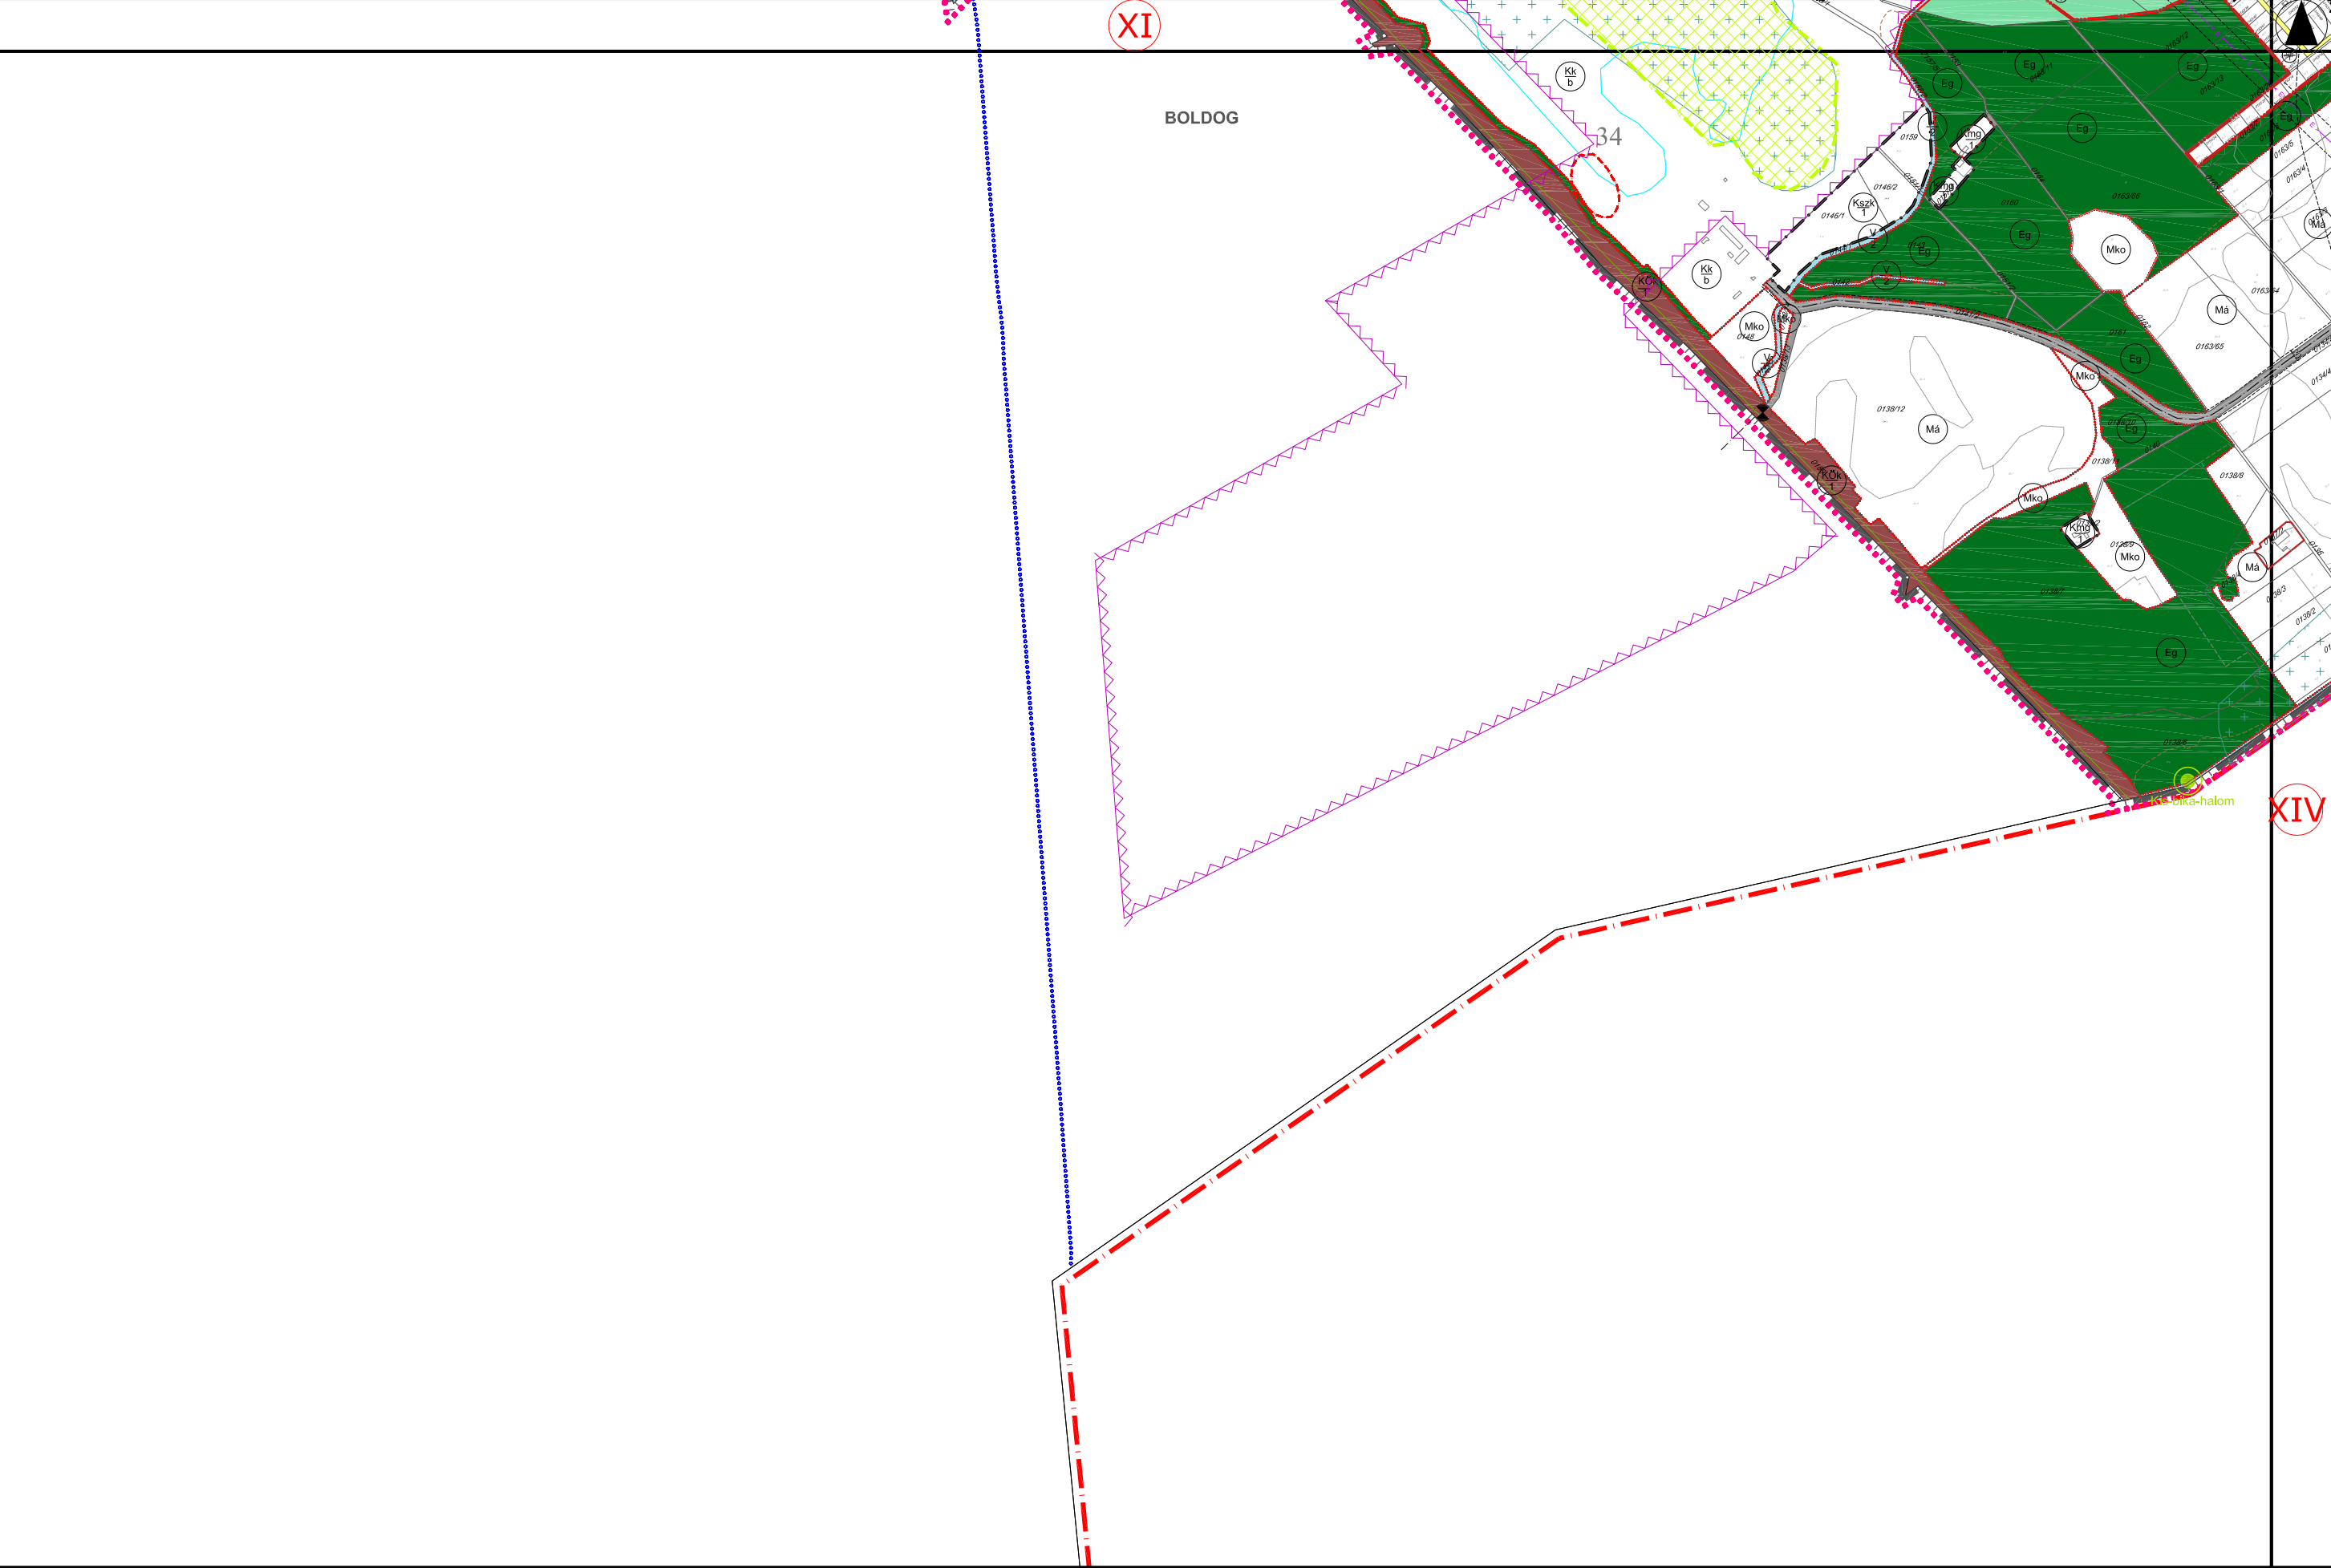

"Készült az állami alapadatok felhasználásával."



