

**Hatvan Város Önkormányzata Képviselő-testületének
18/2020. (VIII. 8.) önkormányzati rendelete
Hatvan Város Helyi Építési Szabályzatáról és Szabályozási Tervéről szóló
6/2019. (III. 29.) önkormányzati rendelet módosításáról**

Hatvan Város Önkormányzata Képviselő-testülete az épített környezet alakításáról és védelméről szóló 1997. évi LXXVIII. törvény 62. § (6) bekezdés 6. pontjában kapott felhatalmazás alapján, a Magyarország helyi önkormányzatairól szóló 2011. évi CLXXXIX. törvény 13. § (1) bekezdés 1. pontjában és az épített környezet alakításáról és védelméről szóló 1997. évi LXXVIII. törvény 13. § (1) bekezdésében meghatározott feladatkörében eljárva, a településfejlesztési koncepcióról, az integrált településfejlesztési stratégiáról és a településrendezési eszközökről, valamint egyes településrendezési sajátos jogintézményekről szóló 314/2012. (XI. 8.) Korm. Rendelet 42. §-ban biztosított véleményezési jogkörében eljáró

Heves Megyei Kormányhivatal, Állami Főépítész,
Heves Megyei Kormányhivatal, Környezetvédelmi és Természetvédelmi Főosztály
Bükk Nemzeti Park Igazgatósága,
Fővárosi Katasztrófavédelmi Igazgatóság /mint területi vízvédelmi és vízügyi hatóság/,
Közép-Duna-völgyi Vízügyi Igazgatóság,
Országos Vízügyi Főigazgatóság,
Heves Megyei Katasztrófavédelmi Igazgatóság,
Heves Megyei Kormányhivatal, Népegészségügyi Főosztály,
Budapest Főváros Kormányhivatal, Országos Közúti és Hajózási Hatósági Főosztály,
Közlekedésért felelős miniszter /Innovációs és Technológiai Minisztérium,
Közlekedéspolitikáért Felelős Államtitkárság/,
Légiközlekedési hatóság, /Innovációs és Technológiai Minisztérium, Repülőtéri és
Légiforgalmi Hatósági Főosztály/,
Katonai légügyi hatóság /Honvédelmi Minisztérium, Állami Légügyi Főosztály/,
Heves Megyei Kormányhivatal, Közlekedési Műszaki Engedélyezési és
Fogyasztóvédelmi Főosztály,
Kulturális örökség védelméért felelős miniszter, /Miniszterelnökség, Területi
Közigazgatásért Felelős Államtitkár, Örökségvédelmi Ügyekért Felelős Helyettes
Államtitkárság/,
Heves Megyei Kormányhivatal, Építésügyi és Örökségvédelmi Főosztály,
Heves Megyei Kormányhivatal, Földhivatali Főosztály,
Heves Megyei Kormányhivatal, Agrárügyi Főosztály, Erdészeti Osztály,
Honvédelemért felelős miniszter /Honvédelmi Minisztérium, Honvédelmi Miniszter/,
Heves Megyei Rendőr-főkapitányság,
Borsod-Abaúj-Zemplén Megyei Kormányhivatal, Közlekedési Műszaki Engedélyezési
és Mérésügyi Főosztály, Bányászati Osztály,
Nemzeti Média- és Hírközlési Hatóság Hivatala,
Országos Atomenergia Hivatal,
Budapest Főváros Kormányhivatala, Népegészségügyi Főosztály,

továbbá Heves Megye Önkormányzata, Boldog Község Önkormányzata, Csány Község Önkormányzata, Ecséd Község Önkormányzata, Heréd Község Önkormányzata, Hort Nagyközség Önkormányzata, Jászfényszaru Város Önkormányzata, Kerekharaszt Község Önkormányzata, Lőrinci Város Önkormányzata, Tura Város Önkormányzata véleményének kikérésével a következőket rendeli el:

1. § Hatvan Város Helyi Építési Szabályzatáról és Szabályozási Tervéről szóló 6/2019. (III. 29.) önkormányzati rendelet (a továbbiakban: a HÉSZ) 26. § (9) bekezdés b) pont ba) alpontja helyébe a következő rendelkezés lép:

(A Terület második ütemének használatbavételéhez az alábbi közlekedésfejlesztéseket kell megvalósítani:)

„ba) A Hatvani Ipari Park M3 autópályáról történő megközelítését szolgáló – vagy az 1141/2018. (III. 26.) Korm. határozatban, vagy a 345/2012. (XII. 6.) Korm. rendelet 1. melléklet, 1. pont, 1.383. alpontjában nevesített – útfejlesztés megvalósítása.”

2. § A HÉSZ 26. § (9) bekezdés b) pont bc) alpontja helyébe a következő rendelkezés lép:

(A Terület második ütemének használatbavételéhez az alábbi közlekedésfejlesztéseket kell megvalósítani:)

„bc) Amennyiben a ba) alpontban szereplő útfejlesztés az 1141/2018. (III. 26.) Korm. határozatban nevesített módon valósul meg, úgy a ba) alpontban szereplő összekötő út és Bibó István út csatlakozásának körforgalmú csomóponttá történő kiépítése.”

3. § A HÉSZ 1. melléklet 1.1. „Belterületi Szabályozási Tervlapok” című mellékletének „M=1:4000” léptékű, 06. szelvényszámú tervlap tervezési területre vonatkozó normatartalma helyébe az 1. melléklet szerinti „M=1:4000” léptékű, 06. szelvényszámú tervlap tervezési területre vonatkozó normatartalma lép.

4. § A HÉSZ 1. melléklet 1.2. „Külterületi Szabályozási Tervlapok” című mellékletének „M=1:10000” léptékű, IV. szelvényszámú tervlap tervezési területre vonatkozó normatartalma helyébe a 2. melléklet szerinti „M=1:10000” léptékű, IV. szelvényszámú tervlap tervezési területre vonatkozó normatartalma lép.

5. § (1) Ez a rendelet 2020. augusztus 10-én lép hatályba, és 2020. augusztus 11-én hatályát veszti.

(2) E Rendelet előírásait a hatályba lépését követően indult építési hatósági ügyekben kell alkalmazni.

(3) Hatályát veszti a HÉSZ 26. § (9) bekezdés b) pont bd) alpontja és 26. § (9) bekezdés c) pontja.


Hatvan, 2020. augusztus 7.

dr. Kovács Éva
jegyző

Horváth Richárd
polgármester

1. melléklet a 18/2020. (VIII. 8.) önkormányzati rendelethez

Belterületi szabályozási tervlap 06. számú szelvény

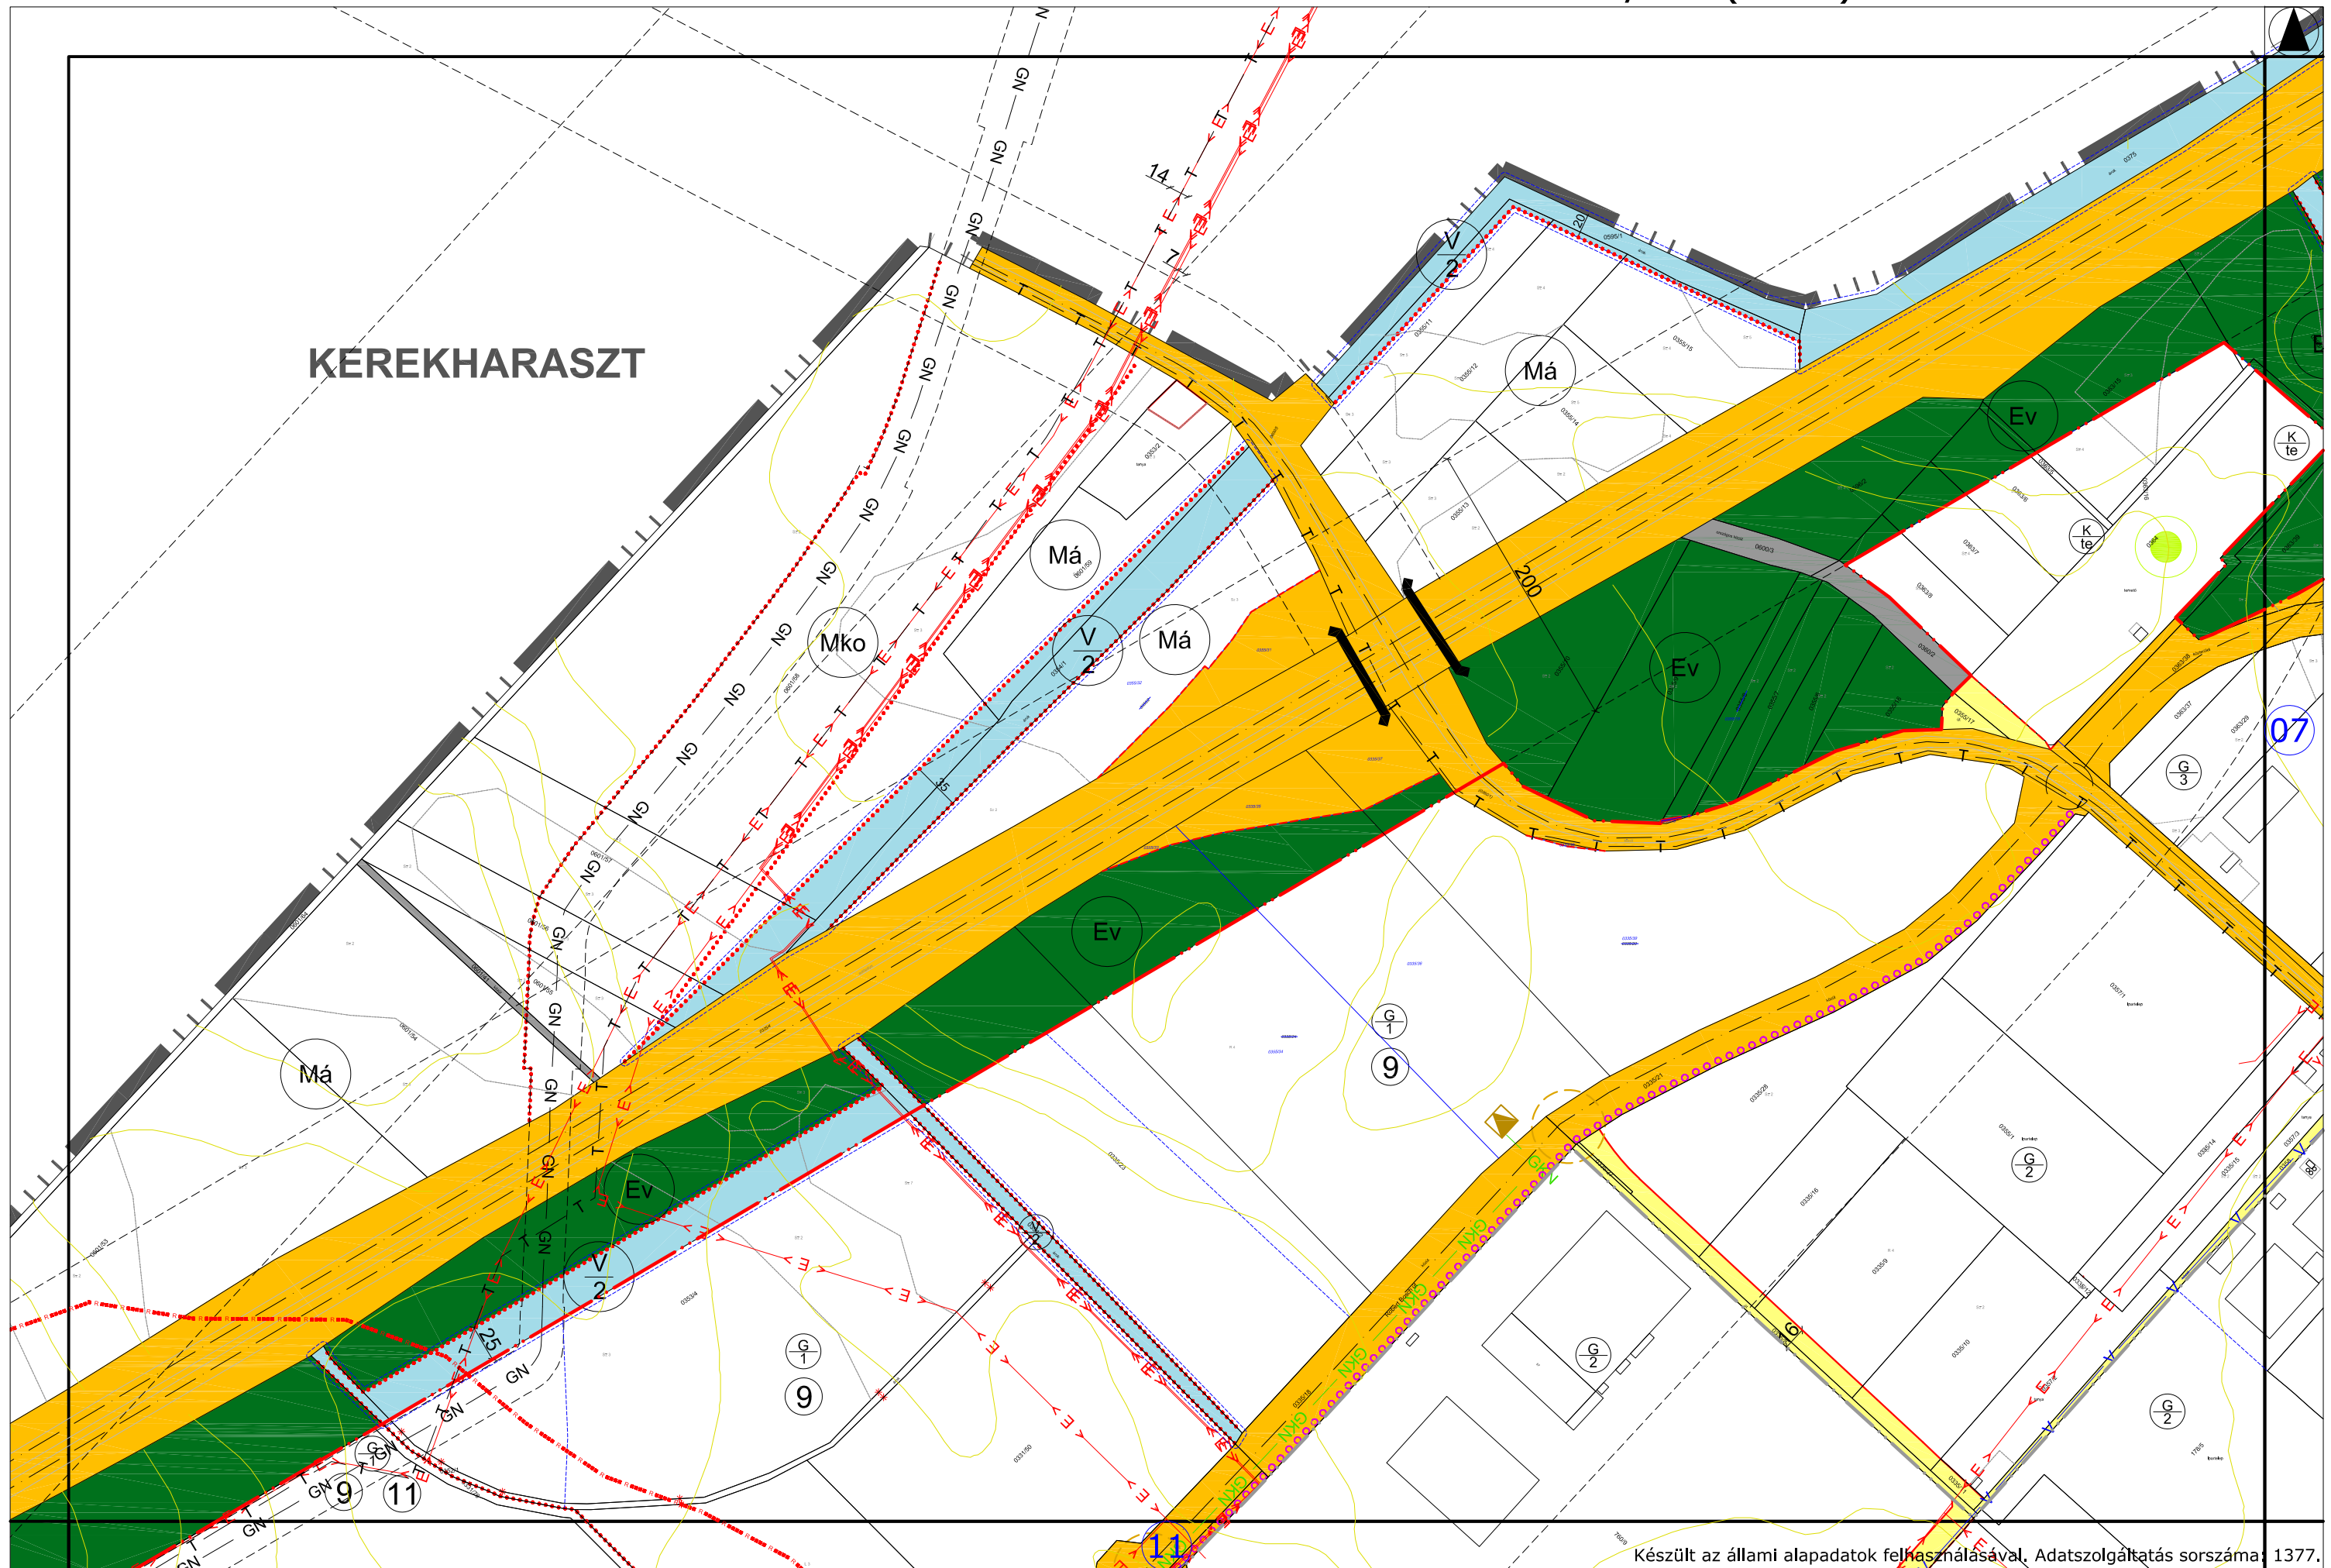

A terv csak a szabályozási
előírásokkal együtt érvényes!

HATÁLYOS:
2020.08.10.-től

Tervező: PAKSI SZILVIA
MOLNÁR CSILLA

HATVAN VÁROS TELEPÜLÉSRENDÉZÉSI TERVE
HATVAN VÁROS BELTERÜLETI SZABÁLYOZÁSI TERVE

TERVEZŐ:




LÉPTÉK:
M = 1:4000

RAJZSZÁM:
06

Készült az állami alapadatok felhasználásával. Adatszolgáltatás sorszáma: 1377.

2. melléklet a 18/2020. (VIII. 8.) önkormányzati rendelethez

Külterületi szabályozási tervlap IV. számú szelvény

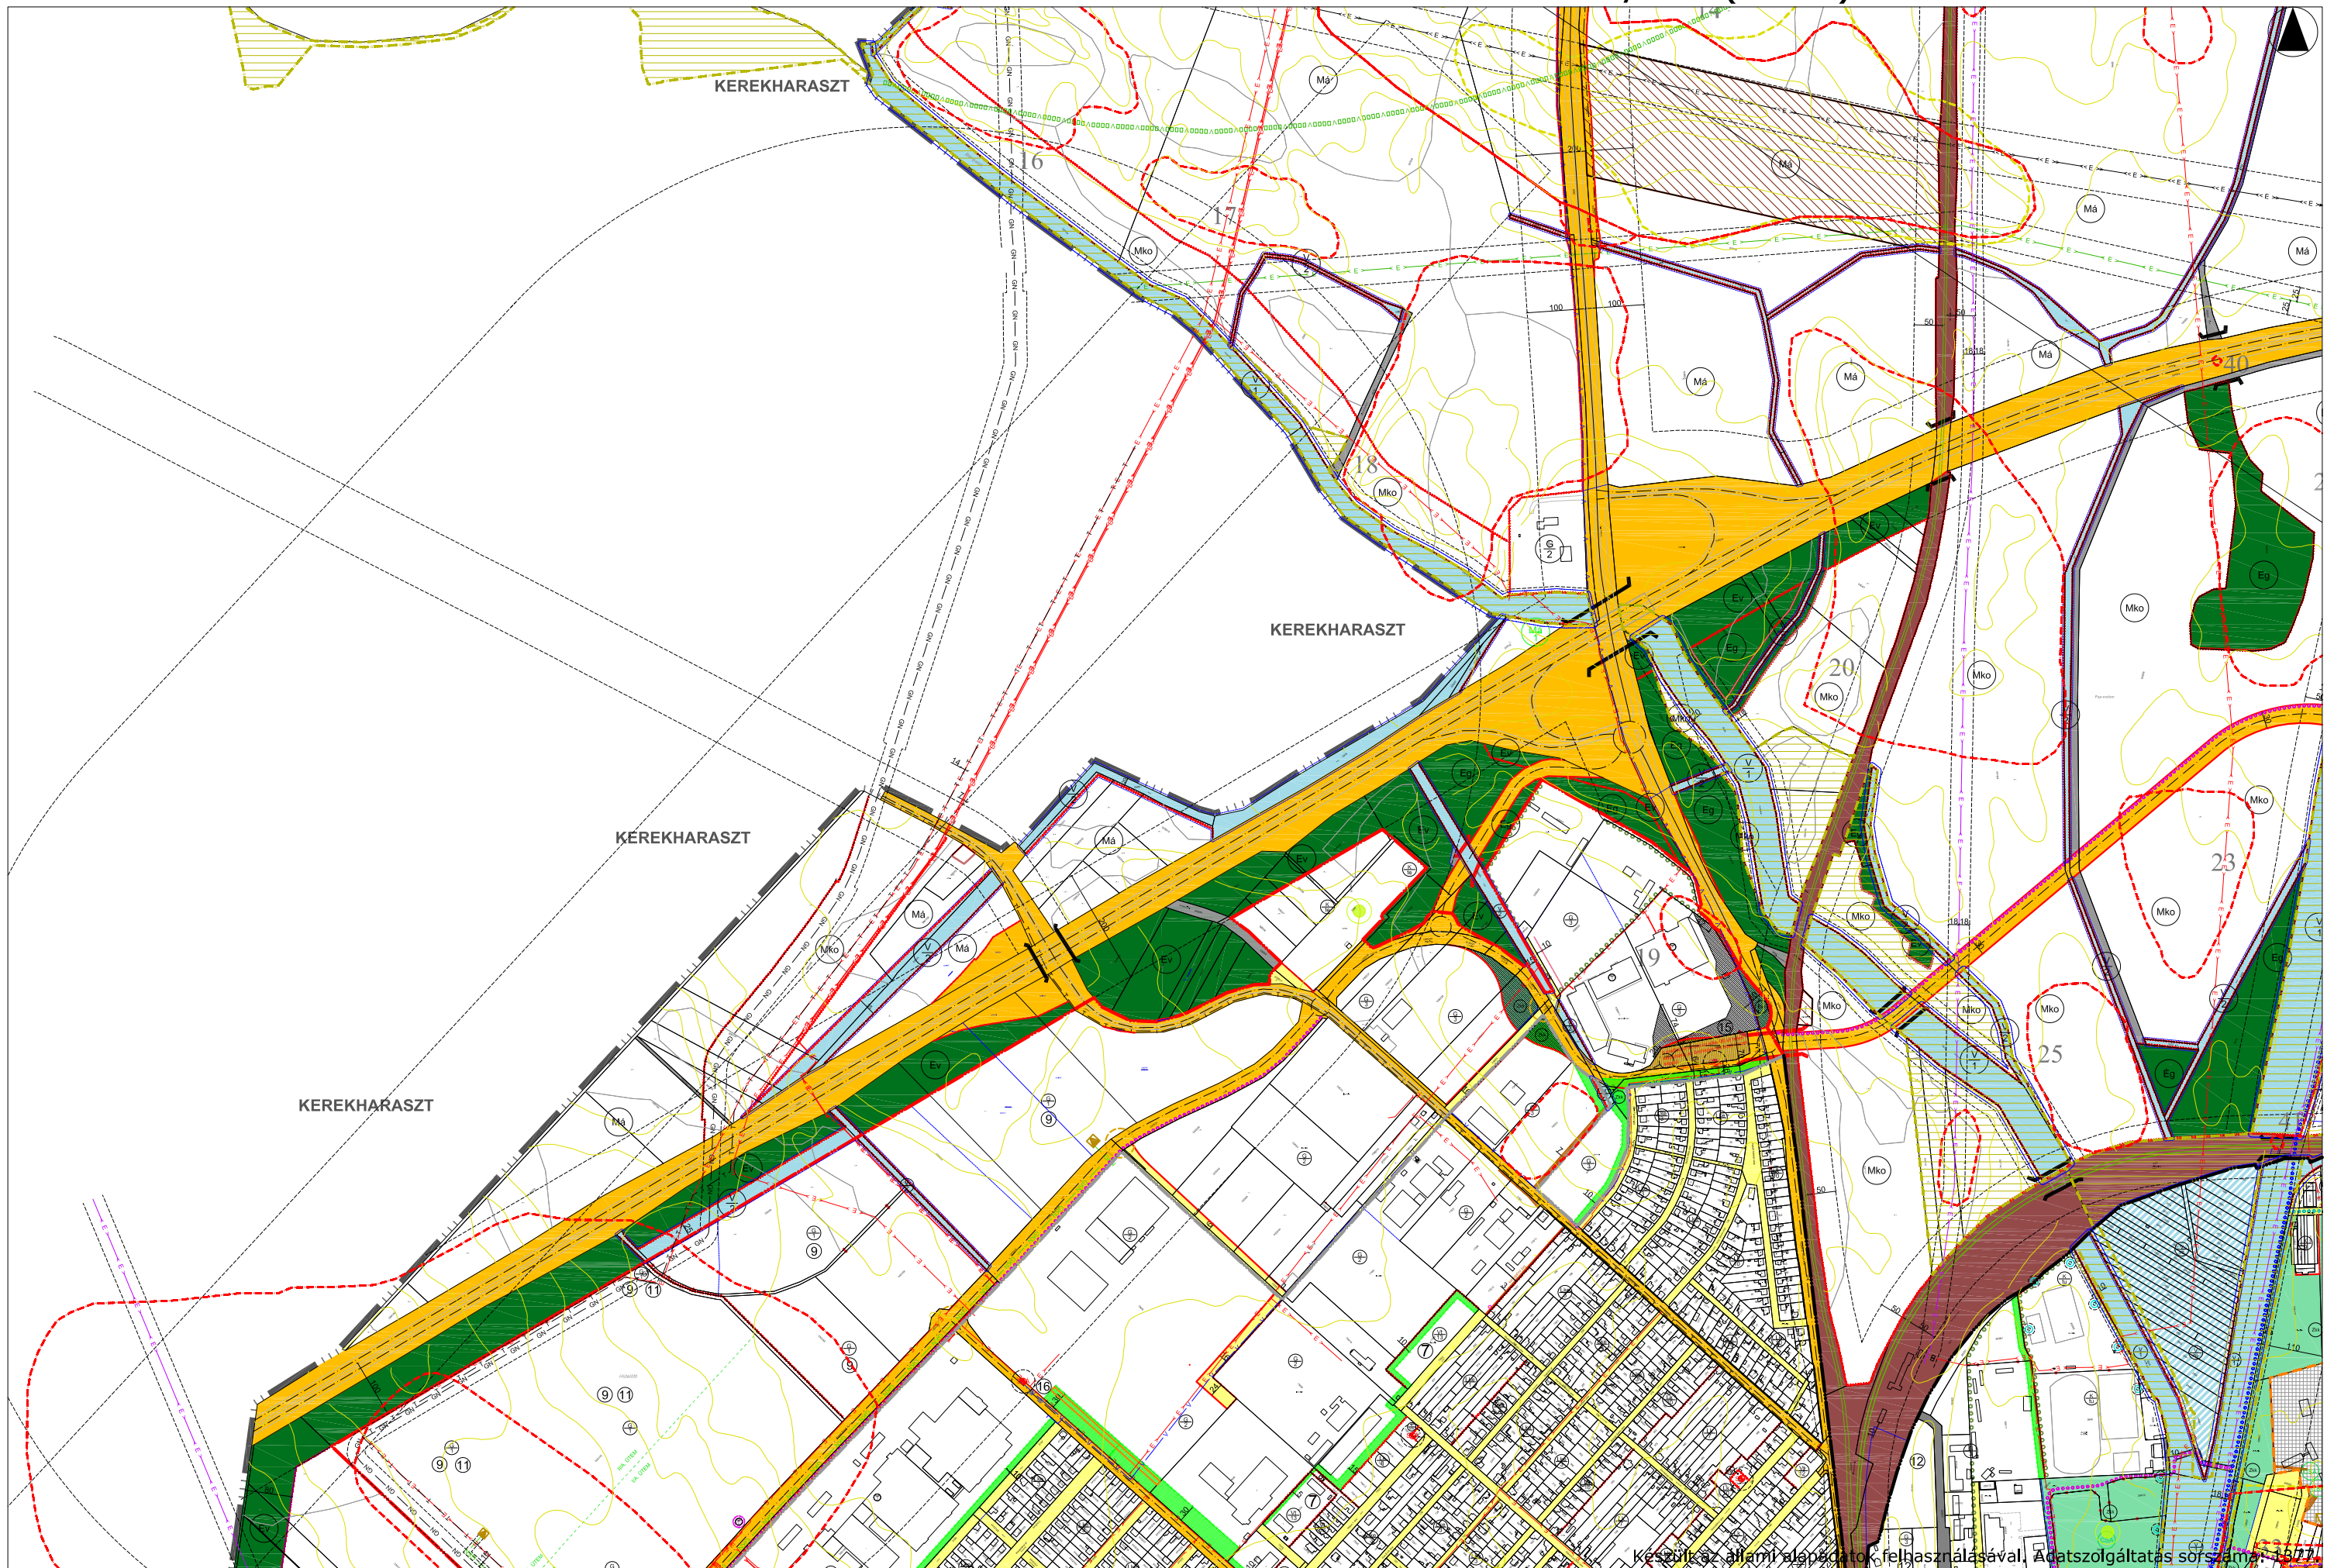

Készült az állami alapadatok felhasználásával. Adatszolgáltatás sorszáma: 1927.

A terv csak a szabályozási
előírásokkal együtt érvényes!HATÁLYOS:
2020.08.10.-tőlTervező: PAKSI SZILVIA
MOLNÁR CSILLAHATVAN VÁROS TELEPÜLÉSRENDEZÉSI TERVE
HATVAN VÁROS KÜLTERÜLETI SZABÁLYOZÁSI TERVE

TERVEZŐ:



LÉPTÉK:

M = 1:10 000

RAJZSZÁM:

IV